


Gemarkung Steinfeld
Flur 15

Die Leitung ist
kathodisch geschützt

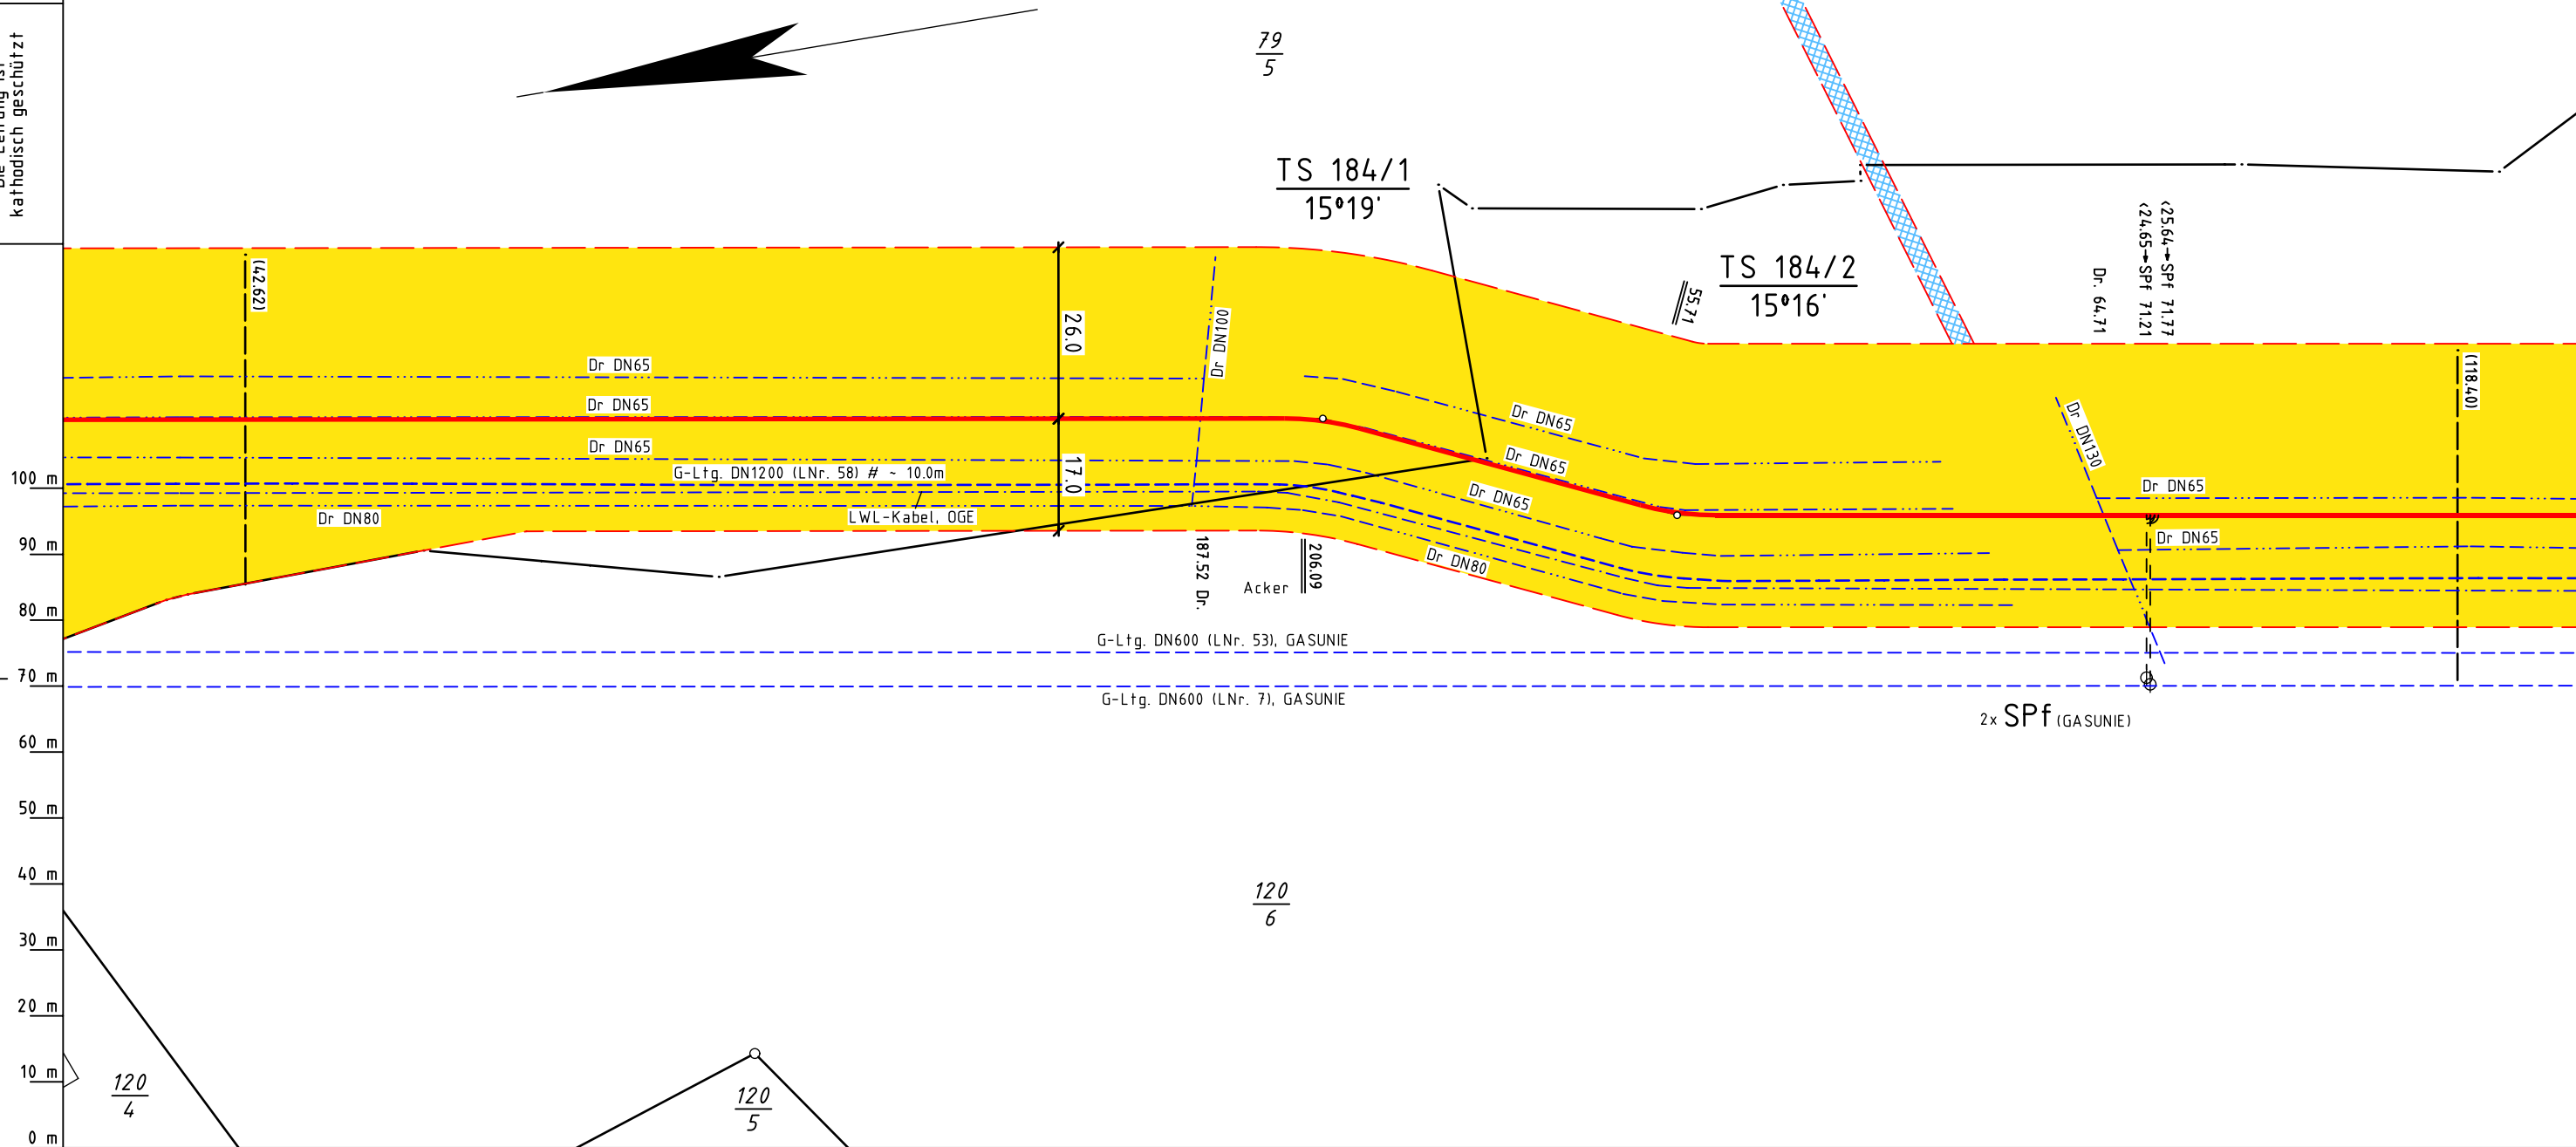

Legende :

- geplante OGE Leitung
- Arbeitsstreifen der geplanten OGE Leitung
- Fremdleitung
- Überfahrt / Zufahrt
- Fläche für temporäre Ablaufleitung / Versickerung bei Grundwasserhaltung (kein Oberflächenabtrag, händische Verlegung)
- Darstellung der TS-Punkte mit Nr. und Winkel
- SMK = Schilderpfahl mit Messkontakt
- Schutzgehäuse (LxBXH=1.20x0.40x1.20m)
- TE = Tiefenerder
- KKS-Kabel

Parallel zur Ferngasleitung werden
drei KSR DN40 mit einem dazugehörigen
Betriebskabel mit verlegt

Plan-Berichtigungen				
Rev.	Grund	Angef.	Gepr.	Freigeg.
10				
09				
08				
07				
06				
05				
04				
03				
02				
01				



Leitung: Leitung Wardenburg - Drohne (WAD)		Ltg. DN 1000		Anschl.-Blatt G 185
Gemarkung: Steinfeld				
Gemeinde: Steinfeld				
Kreis: Vechta				
Trassierungsplan				
		Proj. Nr. LB-23031	Leitungs-Nr. 458 000 000	
		Maßstab 1 : 1000	Blatt-Nr. G 184	
Diesem Plan liegen katasterliche Unterlagen zu Grunde Signaturen nach ZVAUT		EPSG 4647		

Katasteramt Vechta
Original-Maßstab Altkis

Anschl.-Blatt G 183

Prüfungen	Trassierungsplan erstellt: 15.01.2024, VB Kroll	
	geprüft: 17.01.2024 OGE / TPLP	freigegeben: 19.01.2024 OGE / TPLT

Anschl.-Blatt G 185