


Gemarkung Damme
Flur 81

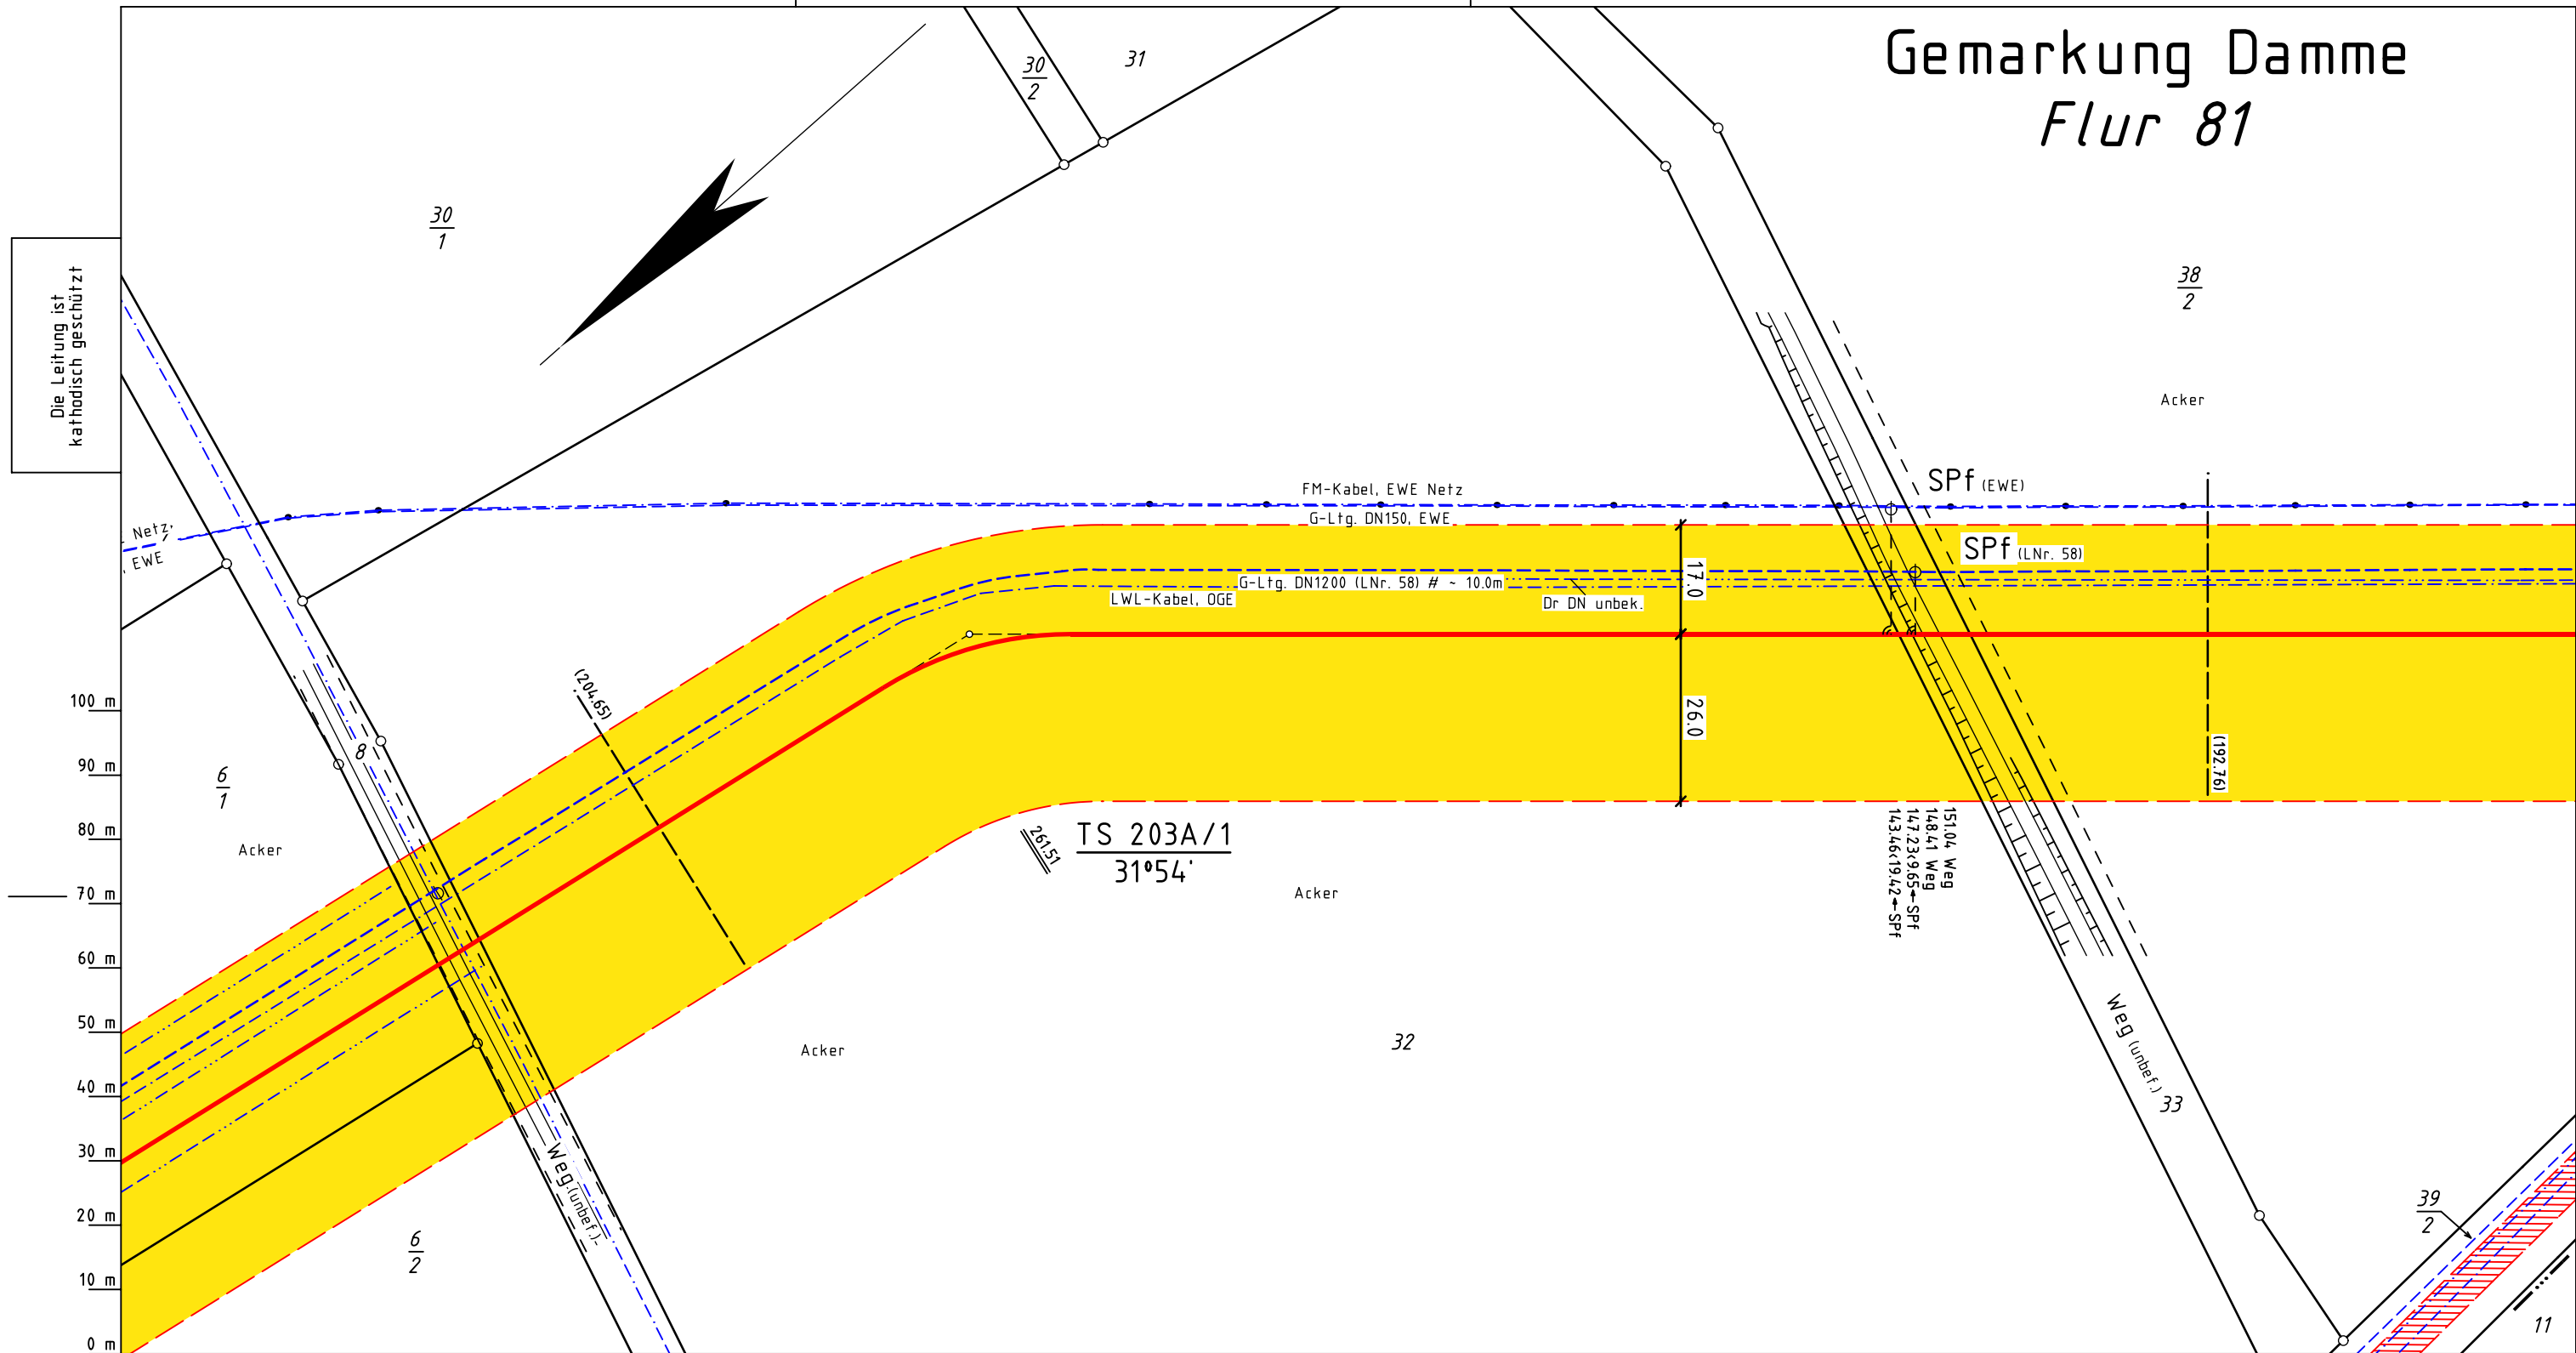

Katasteramt Vechta
Original-Maßstab Alkis

- Legende :**
- geplante OGE Leitung
 - Arbeitsstreifen der geplanten OGE Leitung
 - Fremdleitung
 - Überfahrt / Zufahrt
 - Fläche für temporäre Ablaufleitung / Versickerung bei Grundwasserhaltung (kein Oberflächenabtrag, händische Verlegung)
 - TS 56/1 12°34'
 - Darstellung der TS-Punkte mit Nr. und Winkel
 - SMK = Schilderpfahl mit Messkontakt
 - Schutzgehäuse (LxBXH=1.20x0.40x1.20m)
 - TE = Tiefenerder
 - KKS-Kabel

Prüfungen
Trassierungsplan erstellt: 15.01.2024, VB Kroll
geprüft: 17.01.2024 OGE / TPLP
freigegeben: 19.01.2024 OGE / TPLT

Parallel zur Ferngasleitung werden drei KSR DN40 mit einem dazugehörigen Betriebskabel mit verlegt				
Plan-Berichtigungen				
Rev.	Grund	Angef.	Gepr.	Freigeg.
10				
09				
08				
07				
06				
05				
04				
03				
02				
01				



Leitung:	Leitung Wardenburg - Drohne (WAD)				
Gemarkung:	Damme				
Gemeinde:	Stadt Damme				
Kreis:	Vechta				
Trassierungsplan				Ltg. DN 1000	
				Proj. Nr. LB-23031	Leitungs-Nr. 458 000 000
				Maßstab 1 : 1000	Blatt-Nr. G 203A
Diesem Plan liegen katasterliche Unterlagen zu Grunde Signaturen nach ZVAUT				EPSG 4647	

Anschl.-Blatt G 204

Anschl.-Blatt G 204