


Gemarkung Damme
Flur 49

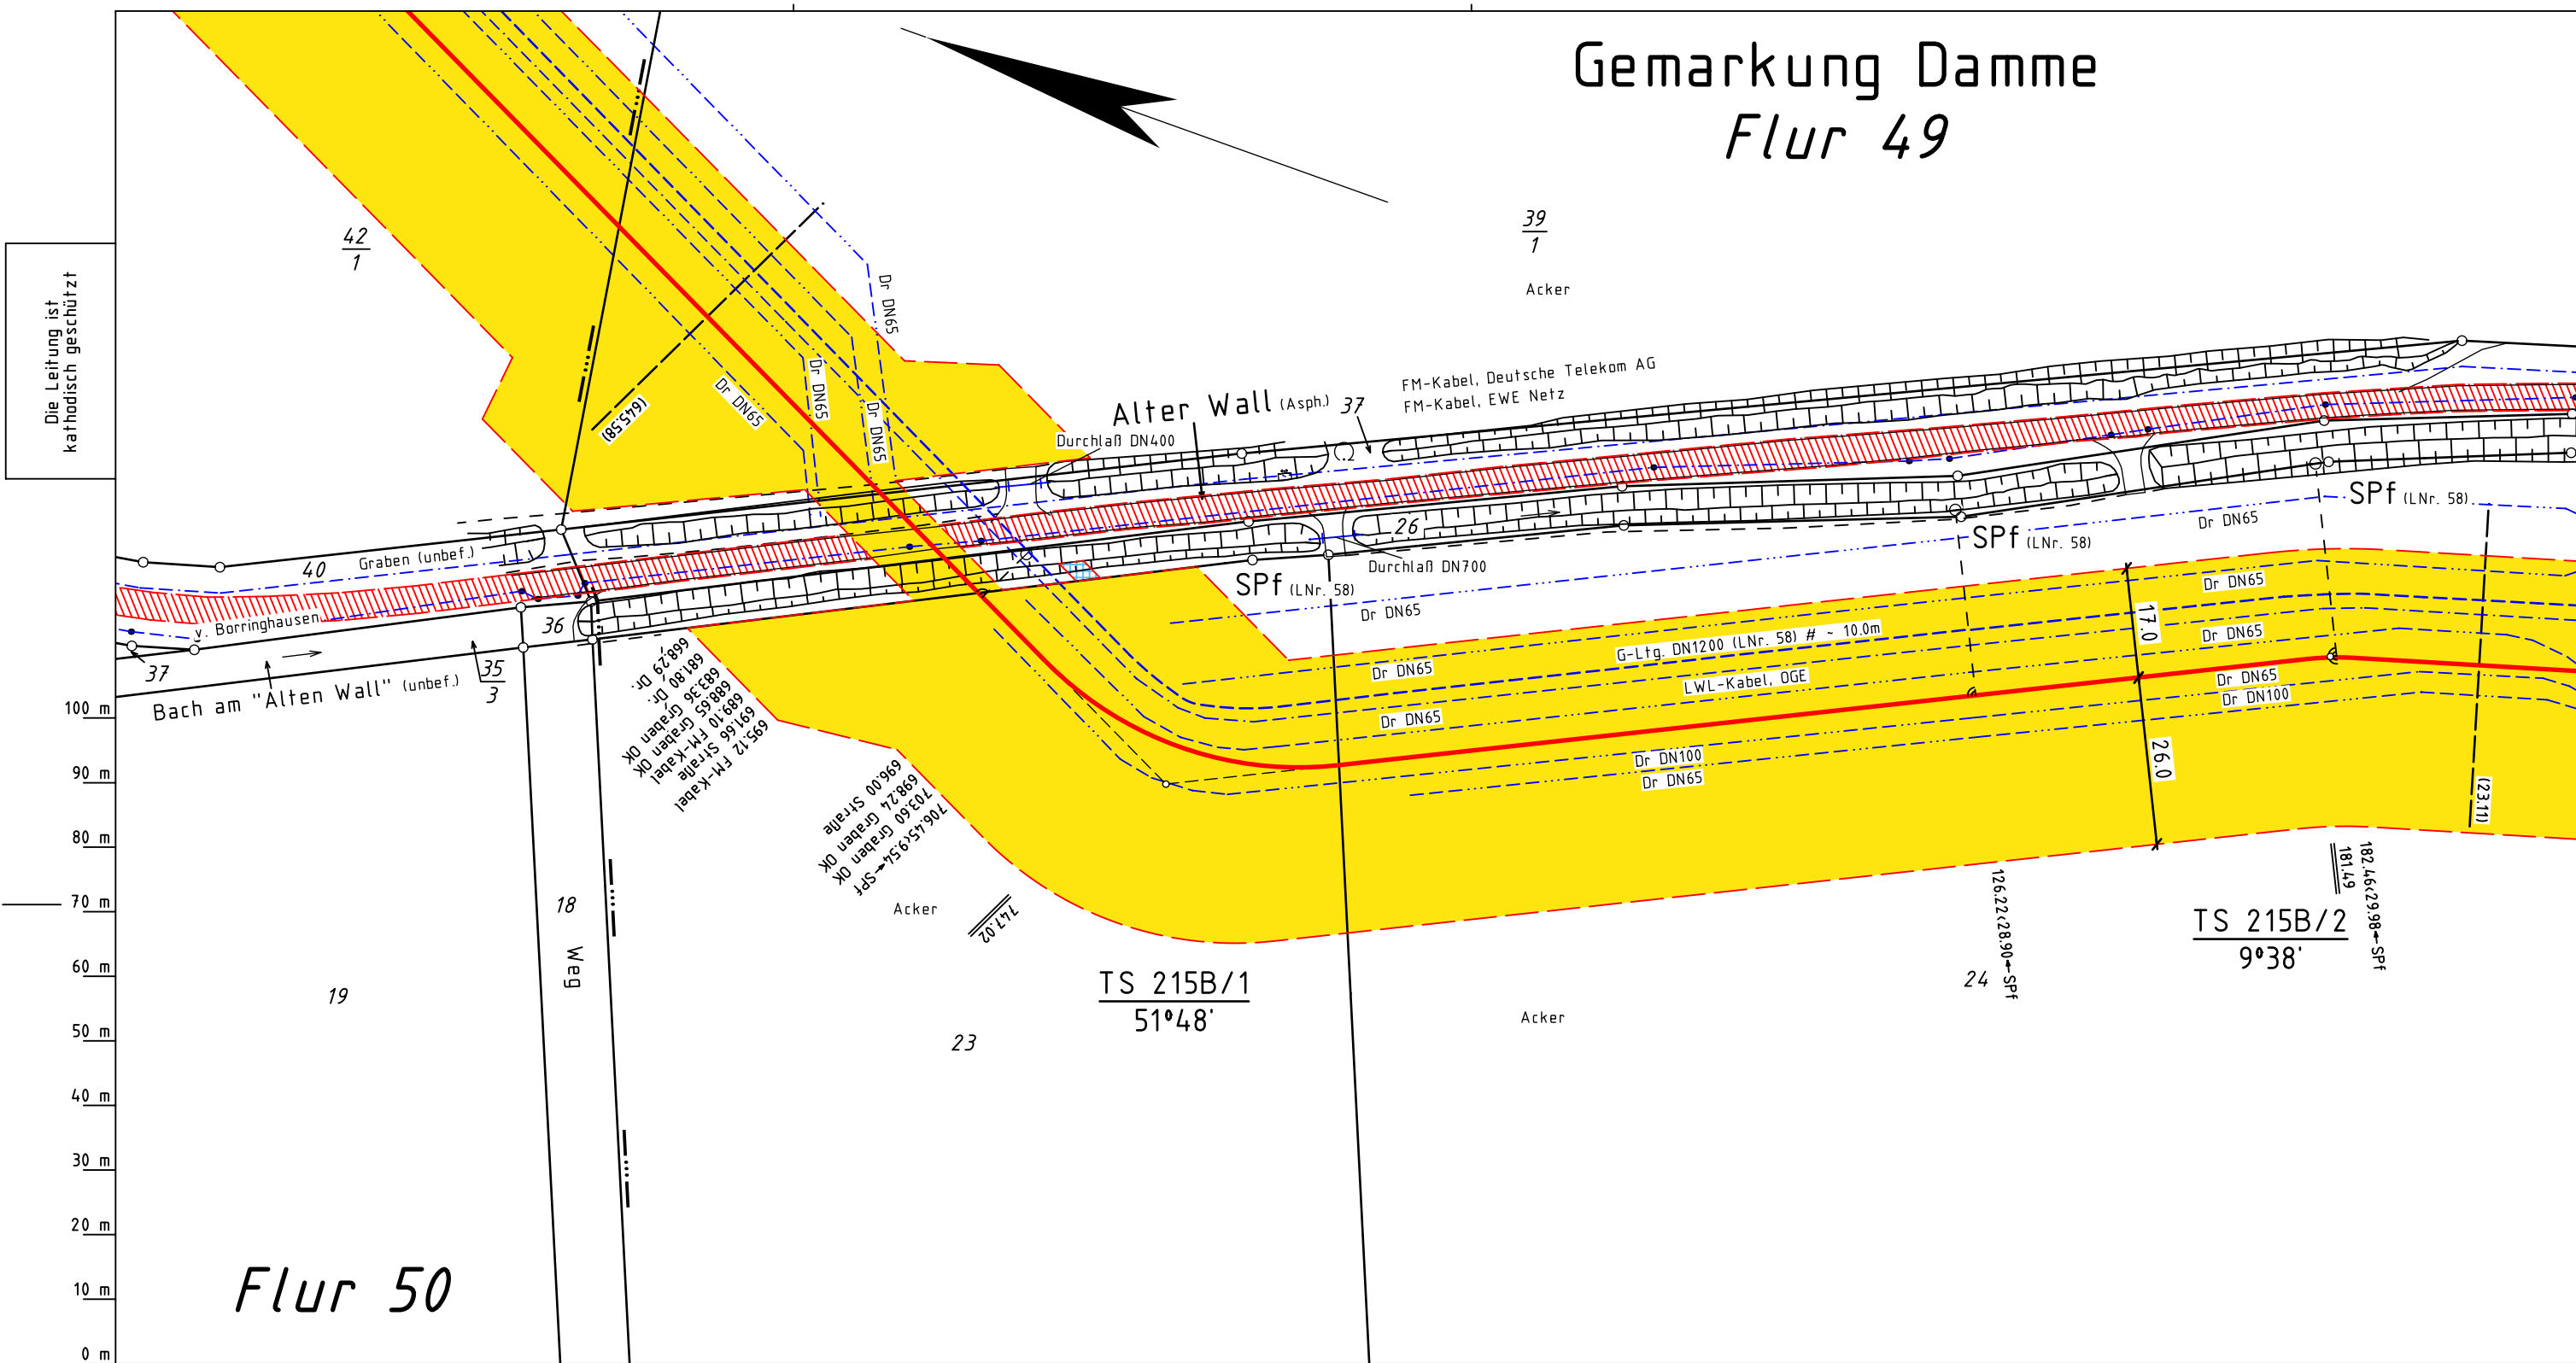

Katasteramt
Original-Maßstab
Vechta
Alkis

Legende :

- geplante OGE Leitung
- Arbeitsstreifen der geplanten OGE Leitung
- Fremdleitung
- Überfahrt / Zufahrt
- Fläche für temporäre Ablaufleitung / Versickerung bei Grundwasserhaltung (kein Oberflächenabtrag, händische Verlegung)
- Darstellung der TS-Punkte mit Nr. und Winkel
- SMK = Schilderpfahl mit Messkontakt
- Schutzgehäuse (LxBXH=1.20x0.40x1.20m)
- TE = Tiefenerder
- KKS-Kabel

Anschl.-Blatt G 215A

Prüfungen	Trassierungsplan erstellt: 15.01.2024, VB Kroll	
	geprüft: 17.01.2024 OGE / TPLP	freigegeben: 19.01.2024 OGE / TPLT

Parallel zur Ferngasleitung werden drei KSR DN40 mit einem dazugehörigen Betriebskabel mit verlegt				
Plan-Berichtigungen				
Rev.	Grund	Angef.	Gepr.	Freigeg.
10				
09				
08				
07				
06				
05				
04				
03				
02				
01				

Leitung:	Leitung Wardenburg - Drohne (WAD)	
Gemarkung:	Damme	
Gemeinde:	Stadt Damme	
Kreis:	Vechta	
<h1>Trassierungsplan</h1>	Ltg. DN 1000	
	Proj. Nr. LB-23031	Leitungs-Nr. 458 000 000
	Maßstab 1 : 1000	Blatt-Nr. G 215B
	EPSG 4647	
Diesem Plan liegen katasterliche Unterlagen zu Grunde Signatures nach ZVAUT		

Anschl.-Blatt G 216

Anschl.-Blatt G 216