


Kreis Vechta
Stadt Damme
Gemarkung Damme
Flur 48

Kreis Osnabrück
Gemeinde Bohmte
Gemarkung Schwege
Flur 24

Die Leitung ist
kathodisch geschützt

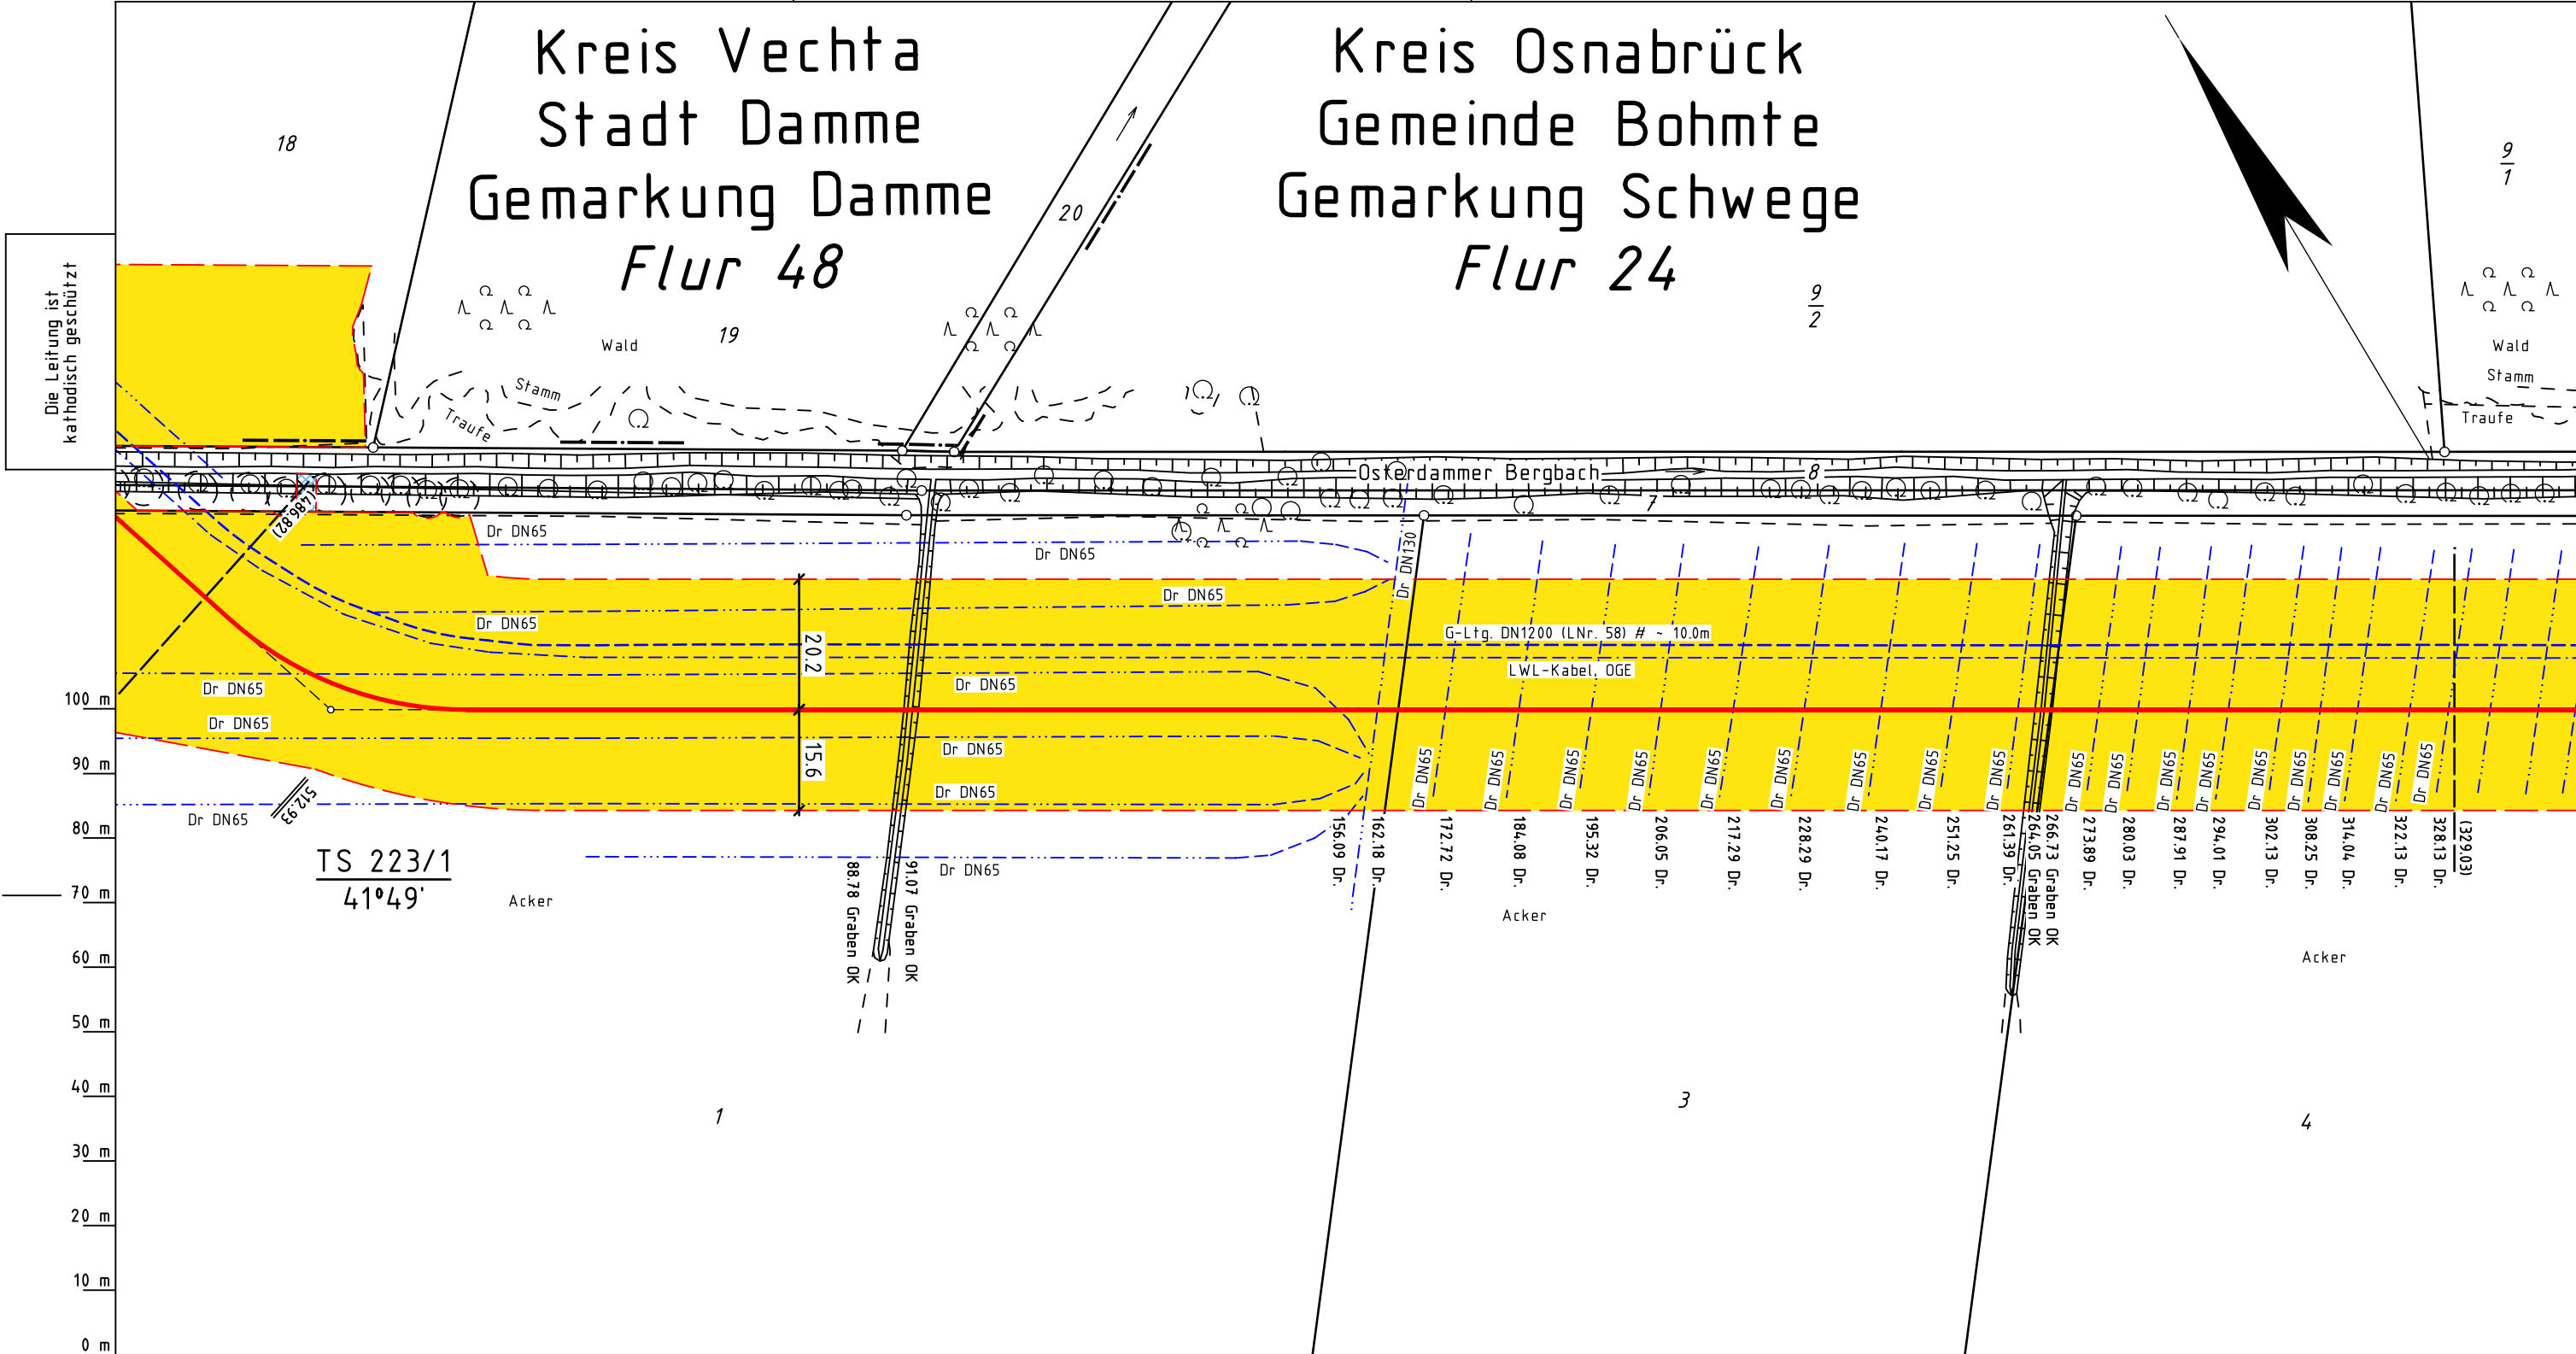

TS 223/1
41°49'

Legende :

- geplante OGE Leitung

Arbeitsstreifen der geplanten OGE Leitung

Fremdleitung

Überfahrt / Zufahrt

Fläche für temporäre Ablaufleitung / Versickerung bei Grundwasserhaltung (kein Oberflächenabtrag, händische Verlegung)

Darstellung der TS-Punkte mit Nr. und Winkel
- SMK = Schilderpfahl mit Messkontakt

Schutzgehäuse (LxBXH=1.20x0.40x1.20m)

TE = Tiefenerder

KKS-Kabel

TS 56/1
12°34'

Parallel zur Ferngasleitung werden drei KSR DN40 mit einem dazugehörigen Betriebskabel mit verlegt

Plan-Berichtigungen				
Rev.	Grund	Angef.	Gepr.	Freigeg.
10				
09				
08				
07				
06				
05				
04				
03				
02				
01				



Leitung: Leitung Wardenburg - Drohne (WAD)		Ltg. DN 1000		Anschl.-Blatt G 224
Gemarkung: Schwege, Damme				
Gemeinde: Bohmte, Stadt Damme				
Kreis: Osnabrück, Vechta		Proj. Nr. LB-23031	Leitungs-Nr. 458 000 000	
Trassierungsplan		Maßstab 1 : 1000	Blatt-Nr. G 223	
		Diesem Plan liegen katasterliche Unterlagen zu Grunde Signaturen nach ZVAUT		EPSG 4647

Katasteramt Osnabrück, Vechta
Original-Maßstab Alkis

Anschl.-Blatt G 222

Prü- fungen	Trassierungsplan erstellt: 15.01.2024, VB Kroll	
	geprüft: 17.01.2024 OGE / TPLP	freigegeben: 19.01.2024 OGE / TPLT