


Gemarkung Meyerhöfen
Flur 1

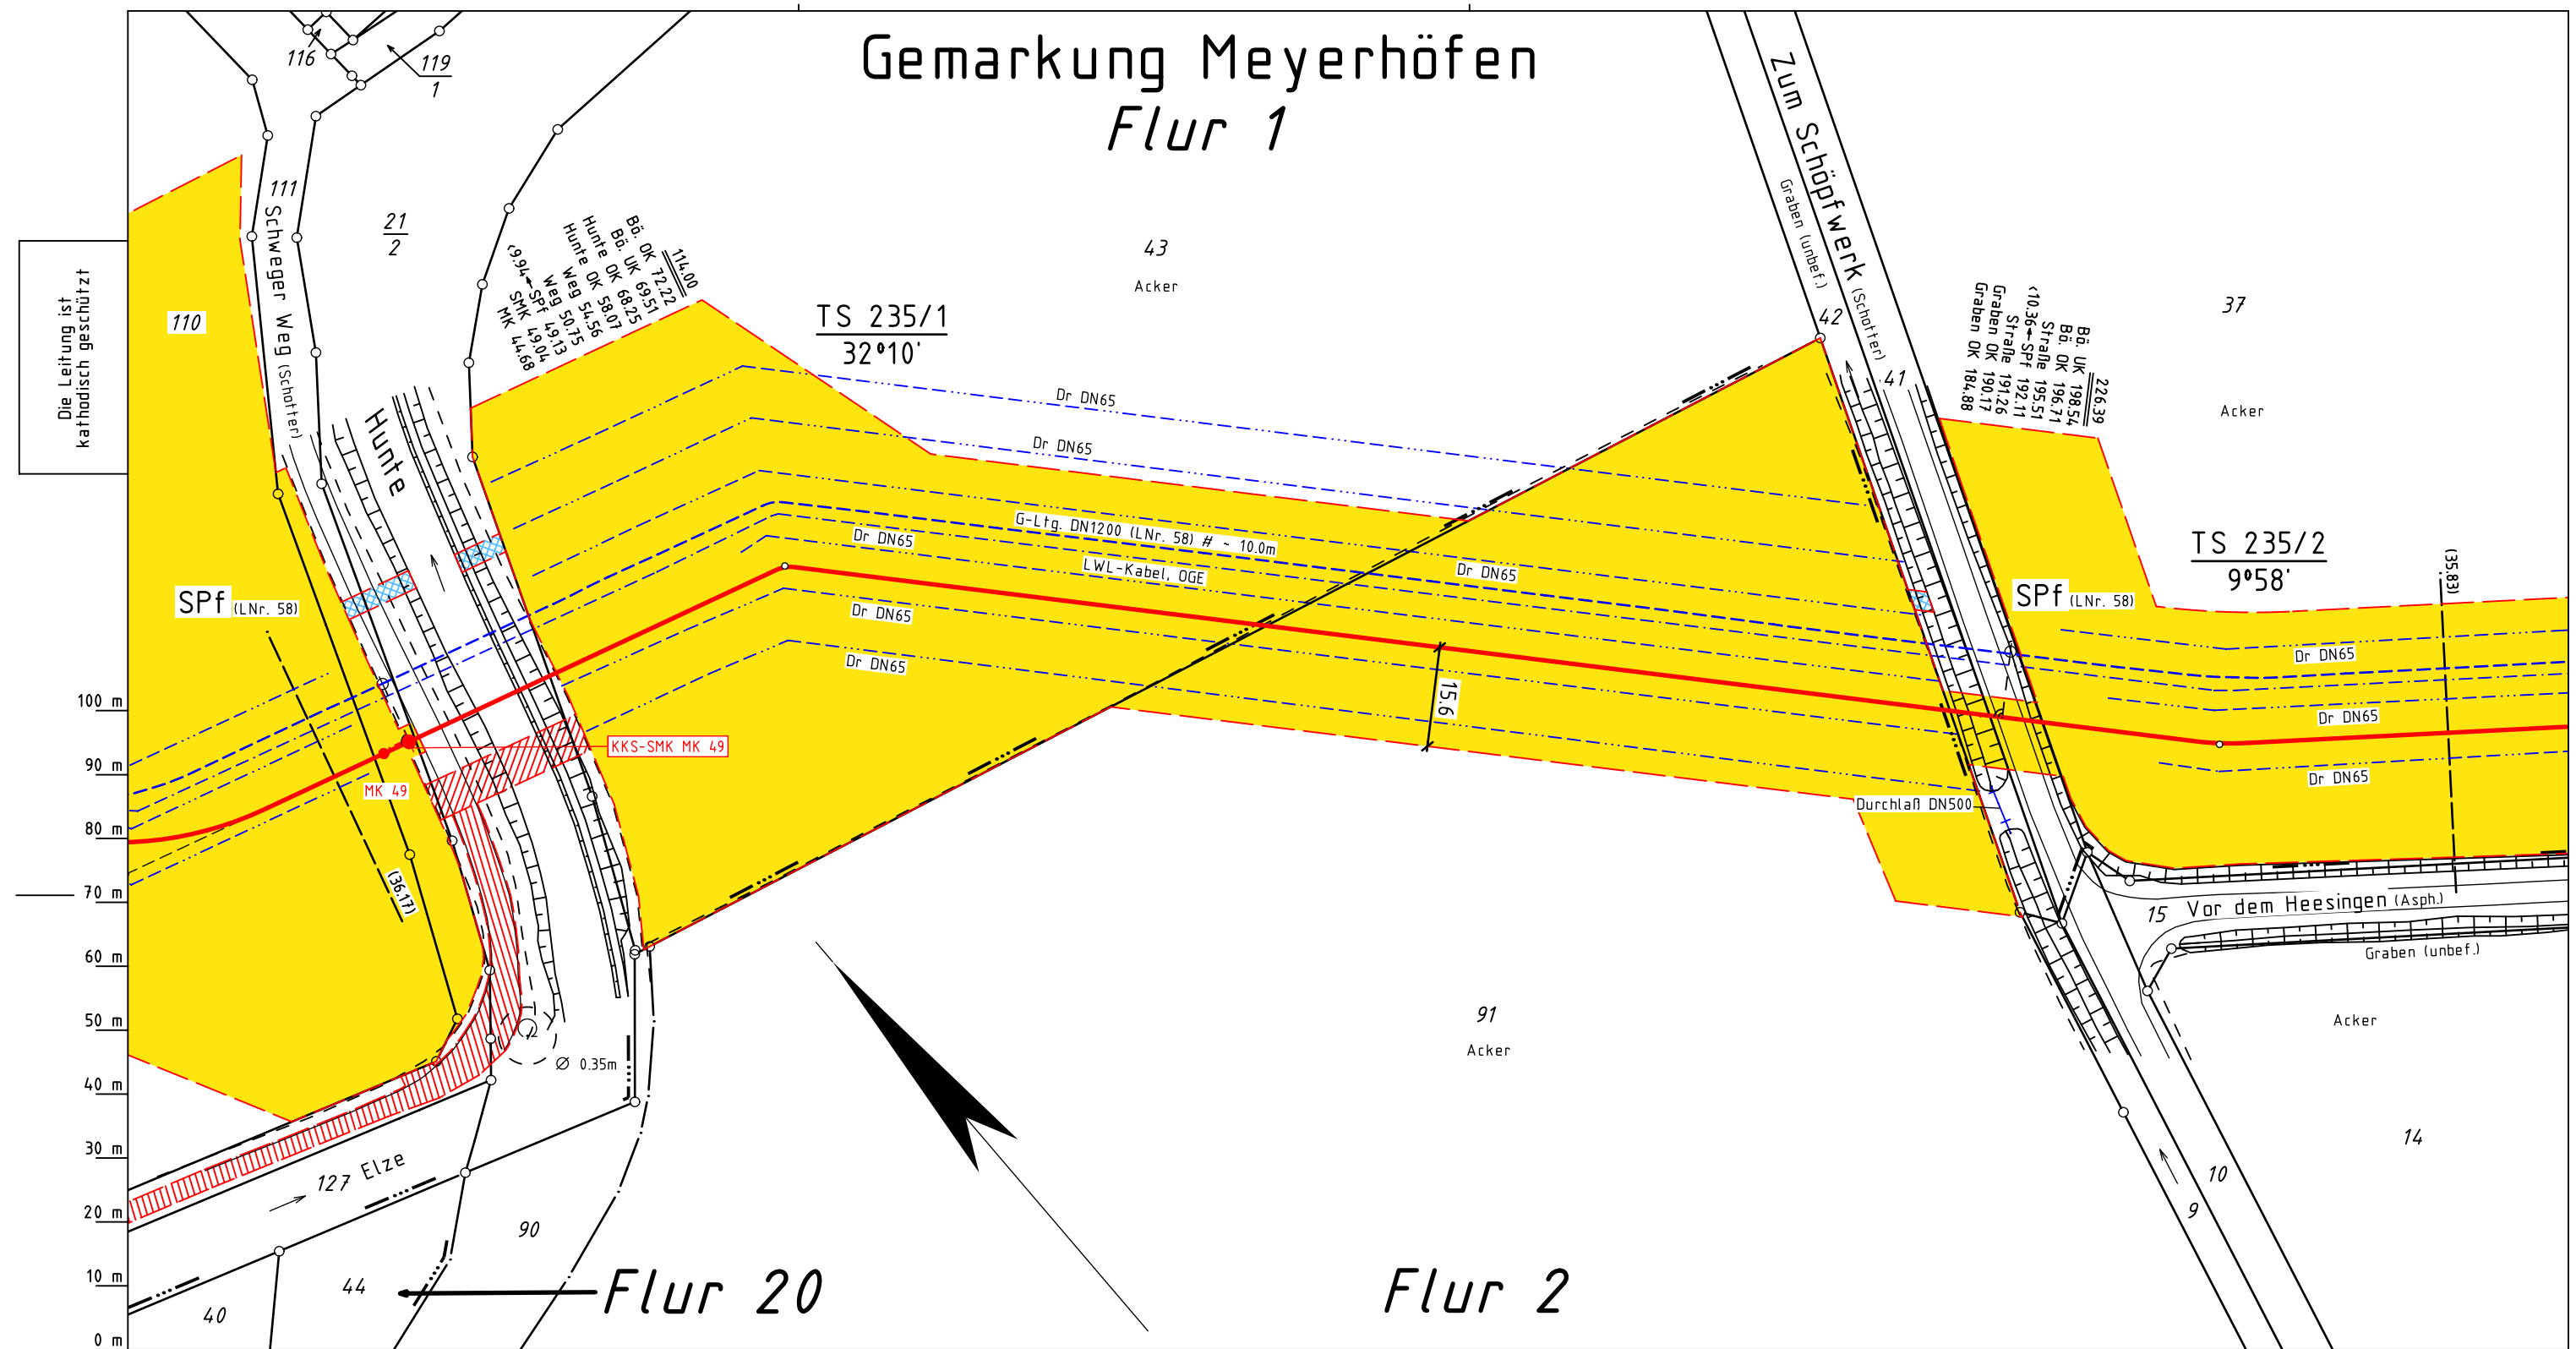

Katasteramt
Original-Maßstab
Osnabrück
Alkis

Legende :

- geplante OGE Leitung
- Arbeitsstreifen der geplanten OGE Leitung
- Fremdleitung
- Überfahrt / Zufahrt
- Fläche für temporäre Ablaufleitung / Versickerung bei Grundwasserhaltung (kein Oberflächenabtrag, händische Verlegung)
- TS 56/1 12°34'
- Darstellung der TS-Punkte mit Nr. und Winkel
- SMK = Schilderpfahl mit Messkontakt
- Schutzgehäuse (LxBXH=1.20x0.40x1.20m)
- TE = Tiefenerder
- KKS-Kabel

Plan-Berichtigungen				
Rev.	Grund	Angef.	Gepr.	Freigeg.
10				
09				
08				
07				
06				
05				
04				
03				
02				
01				



Leitung: Leitung Wardenburg - Drohne (WAD)			
Gemarkung: Meyerhöfen		Ltg. DN 1000	
Gemeinde: Bohmte			
Kreis: Osnabrück		Proj. Nr. LB-23031	Leitungs-Nr. 458 000 000
Trassierungsplan		Maßstab 1 : 1000	Blatt-Nr. G 235
		Diesem Plan liegen katasterliche Unterlagen zu Grunde Signaturen nach ZVAUT	
		EPSG 4647	

Anschl.-Blatt G 236

Trassierungsplan

Anschl.-Blatt G 236