Fremdleitungen :

TS=M[M]	M.NHN[OK]	DN[MM]
a) TS 023/1 4,59 Art: Drainage BETR.: unbekannt	D=1,0m	65 MAT.: unbekannt
b) TS 023/1 7,70 Art: LWL-Kab. BETR.: OGE	D=0,8m	unbekannt MAT.: unbekannt
c) TS 023/1 9,62 Art: G-Ltg. BETR.: OGE	D=1,2m	1200 MAT.: unbekannt
d) TS 023/1 12,87 Art: Drainage BETR.: unbekannt	D=1,0m	65 MAT.: unbekannt
e) TS 023/1 21,14 Art: Drainage BETR.: unbekannt	D=1,0m	65 MAT.: unbekannt
f) TS 023/1 28,17 Art: E - Freileitung, 220kV BETR.: TenneT TSO GmbH	LH=14,8m	unbekannt MAT.: unbekannt
g) TS 023/1 63,42 Art: E - Freileitung, 110kV BETR.: unbekannt	LH=11,6m	unbekannt MAT.: unbekannt

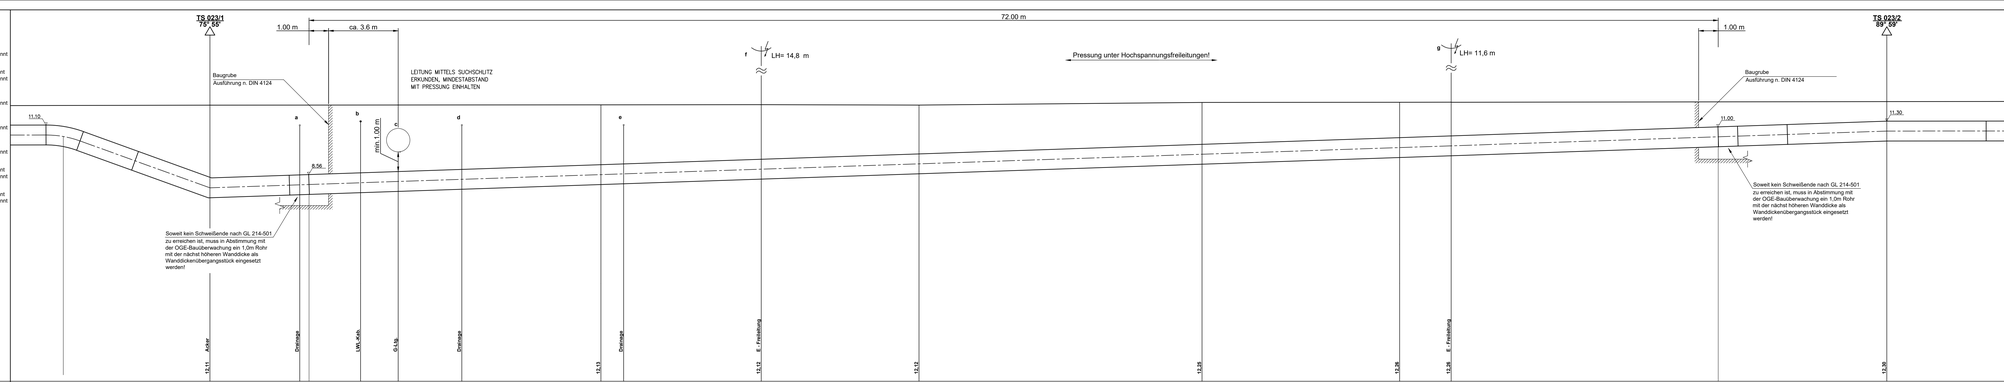
TS 023/1
75° 55'
1.00 m
ca. 3.6 m
72.00 m
1.00 m
TS 023/2
89° 59'
Baugrube
Ausführung n. DIN 4124
LEITUNG MITTELS SUCHSCHLITZ
ERKUNDEN, MINDESTABSTAND
MIT PRESSUNG EINHALTEN
f
LH= 14,8 m
Pressung unter Hochspannungsfreileitungen!
g
LH= 11,6 m
Baugrube
Ausführung n. DIN 4124
11.10
11.00
11.30
a
b
c
d
e
min 1.00 m
8.56
Soweit kein Schweißende nach GL 214-501 zu erreichen ist, muss in Abstimmung mit der OGE-Bauüberwachung ein 1.0m Rohr mit der nächst höheren Wanddicke als Wanddickenübergangsstück eingesetzt werden!
Soweit kein Schweißende nach GL 214-501 zu erreichen ist, muss in Abstimmung mit der OGE-Bauüberwachung ein 1.0m Rohr mit der nächst höheren Wanddicke als Wanddickenübergangsstück eingesetzt werden!
Kabel
Drainage
LWL-Kab.
G-Ltg.
Drainage
Drainage
E - Freileitung
E - Freileitung
HÖHE ÜBER NHN - 2.00 m
LÄNGE GELÄNDE
BAUTEIL
LÄNGE KONSTRUKTION
11.12
11.13
