Fremdleitungen :

TS=M[M] M.NHN[OK] DN[MM]

a) TS 049/3 27,31 D=0,8m unbekannt
Art: FM-Kab. MAT.: unbekannt
BETR.: Deutsche Telekom AG

b) TS 049/3 28,94 D=0,8m unbekannt
Art: FM-Kab. MAT.: unbekannt
BETR.: Deutsche Telekom AG

c) TS 049/3 29,60 D=0,8m unbekannt
Art: E-Kab. MAT.: unbekannt
BETR.: EWE Netz

d) TS 049/3 29,76 D=1,2m 100
Art: G-Ltg. MAT.: unbekannt
BETR.: EWE Netz

e) TS 049/3 36,38 D=0,8m unbekannt
Art: FM-Kab. MAT.: unbekannt
BETR.: Deutsche Telekom AG

f) TS 049/3 45,48 D=1,4m 500
Art: W-Ltg. MAT.: unbekannt
BETR.: OOVV

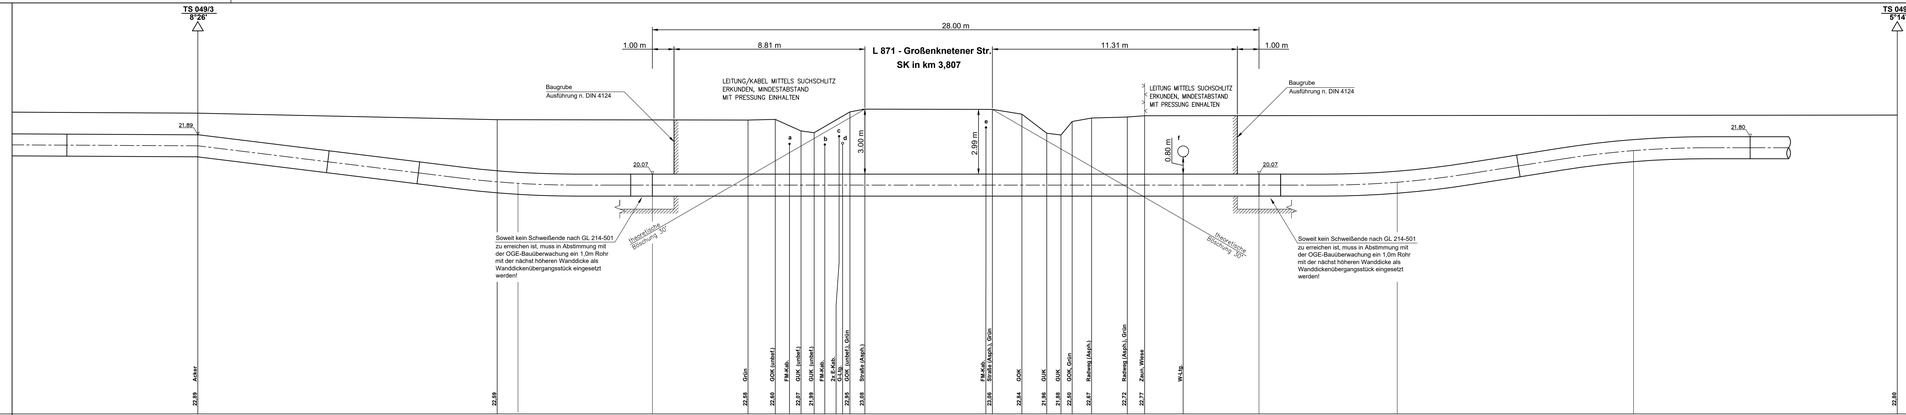
TS 049/3
8'+20
TS 049/4
9'+14
28.00 m
1.00 m
8.81 m
L 871 - Großenknetener Str.
SK in km 3,807
11.31 m
1.00 m
Baugrube
Ausführung n. DIN 4124
LEITUNG/KABEL MITTELS SUCHSCHLITZ
ERKUNDEN, MINDESTABSTAND
MIT PRESSUNG EINHALTEN
3.00 m
2.99 m
0.80 m
LEITUNG MITTELS SUCHSCHLITZ
ERKUNDEN, MINDESTABSTAND
MIT PRESSUNG EINHALTEN
Baugrube
Ausführung n. DIN 4124
21.89
20.07
20.07
21.80
Soweit kein Schweißende nach GL 214-501
zu erreichen ist, muss in Abstimmung mit
der OGE-Bauüberwachung ein 1,0m Rohr
mit der nächst höheren Wanddicke als
Wanddickenübergangsstück eingesetzt
werden!
Soweit kein Schweißende nach GL 214-501
zu erreichen ist, muss in Abstimmung mit
der OGE-Bauüberwachung ein 1,0m Rohr
mit der nächst höheren Wanddicke als
Wanddickenübergangsstück eingesetzt
werden!
Anker
Grün
OOK (unbek.)
FM-Kab.
OOK (unbek.)
FM-Kab.
O-Kab.
LWL-Kab.
OOK (unbek.) Grün
Straße (Asph.)
FM-Kab.
Straße (Asph.) Grün
OOK
OHK
OHK
OHK
OOK Grün
Rahmig (Asph.)
Rahmig (Asph.) Grün
Zaun, Weide
W-Ltg.
22.89
22.89
22.88
22.60
22.71
22.67
22.64
22.63
22.58
22.58
22.58
23.08
23.08
22.84
22.84
21.96
21.89
21.96
22.60
22.60
22.67
22.67
22.72
22.72
22.77
22.77
21.80
21.80
22.89
22.89
1321
1321
2640
2640
2640
2640
2640
2640
2640
2640
2640
3679
3679
3679
3679
3679
3679
3679
3679
3679
3679
4298
4298
4298