Fremdleitungen :

TS=M[M] M.NHN[OK] DN[MM]

a) TS 07/1/1 9,03 D=1,8m unbekannt
Art: LWL-Kab. MAT.: unbekannt
BETR.: OGE

b) TS 07/1/1 10,57 D=1,8m 1200
Art: G-Ltg. MAT.: unbekannt
BETR.: OGE

c) TS 07/1/1 21,25 D=1,2m 300
Art: W-Ltg. MAT.: unbekannt
BETR.: OOWV

d) TS 07/1/1 31,01 D=0,8m unbekannt
Art: FM-Kab. MAT.: unbekannt
BETR.: Deutsche Telekom AG

e) TS 07/1/1 31,46 D=0,8m unbekannt
Art: FM-Kab. MAT.: unbekannt
BETR.: Vodafone De. GmbH

f) TS 07/1/1 32,00 D=1,2m 100
Art: G-Ltg. MAT.: unbekannt
BETR.: EWE Netz

g) TS 07/1/1 32,14 D=0,8m unbekannt
Art: FM-Kab. MAT.: unbekannt
BETR.: EWE Netz

h) TS 07/1/1 32,21 D=0,8m unbekannt
Art: E-Kab. MAT.: unbekannt
BETR.: EWE Netz

i) TS 07/1/1 40,71 D=1,2m 100
Art: Kanal MAT.: unbekannt
BETR.: Stadt Cloppenburg

j) TS 07/1/1 44,42 D=0,8m unbekannt
Art: E-Kab. MAT.: unbekannt
BETR.: EWE Netz

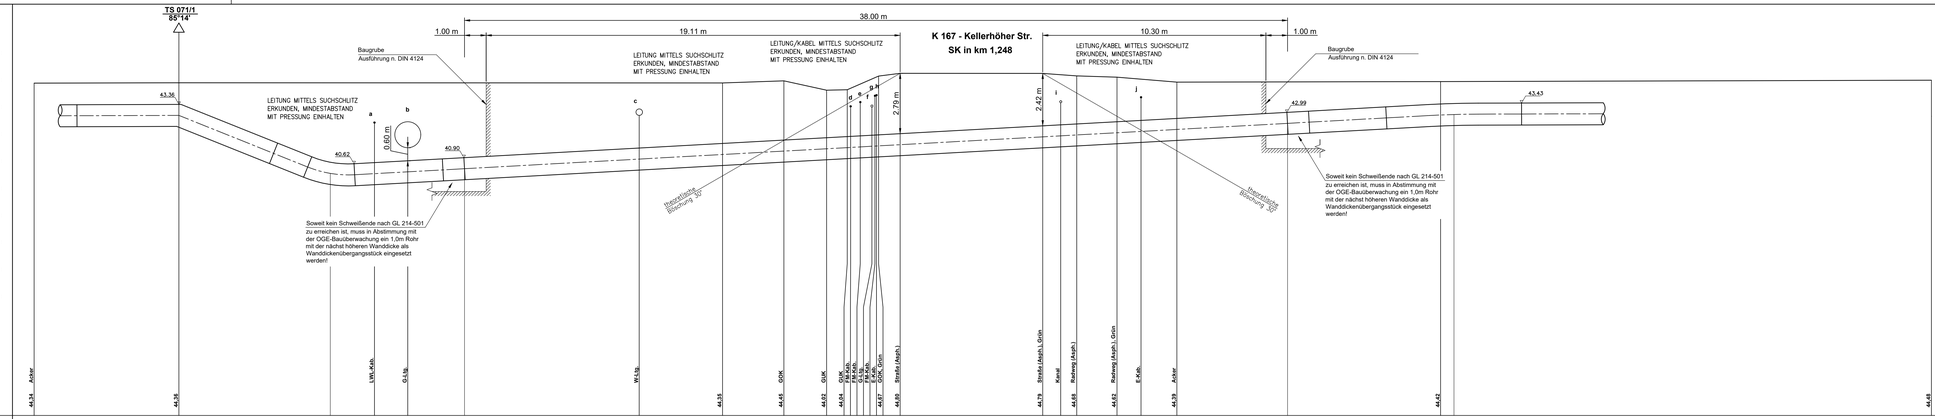

HÖHE ÜBER NHN + 29.00 m

LÄNGE GELÄNDE

| | | |