Fremdleitungen :

	TS+M[M]	M.NHN[OK]	DN[MM]	
a) TS 089/2 Art: Drainage BETR.: unbekannt	88,88	D=1,0m	unbekannt MAT.: unbekannt	
b) TS 089/2 Art: Drainage BETR.: unbekannt	103,75	D=1,0m	unbekannt MAT.: unbekannt	
c) TS 089/3 Art: Drainage BETR.: unbekannt	5,49	D=1,0m	unbekannt MAT.: unbekannt	
d) TS 089/3 Art: LWL-Kab. BETR.: OGE	7,67	D=0,8m	unbekannt MAT.: unbekannt	
e) TS 089/3 Art: Gi-Ig. BETR.: OGE	10,04	D=1,2m	1200 MAT.: unbekannt	
f) TS 089/3 Art: Drainage BETR.: unbekannt	14,42	D=1,0m	100 MAT.: unbekannt	
g) TS 089/3 Art: LWL-Kab. BETR.: GASCADE	20,52	D=0,8m	unbekannt MAT.: unbekannt	
h) TS 089/3 Art: Gi-Ig. BETR.: GASCADE	21,37	D=1,2m	900 MAT.: unbekannt	

Wsp . 43,25 m ü NHN / 10.03.2023

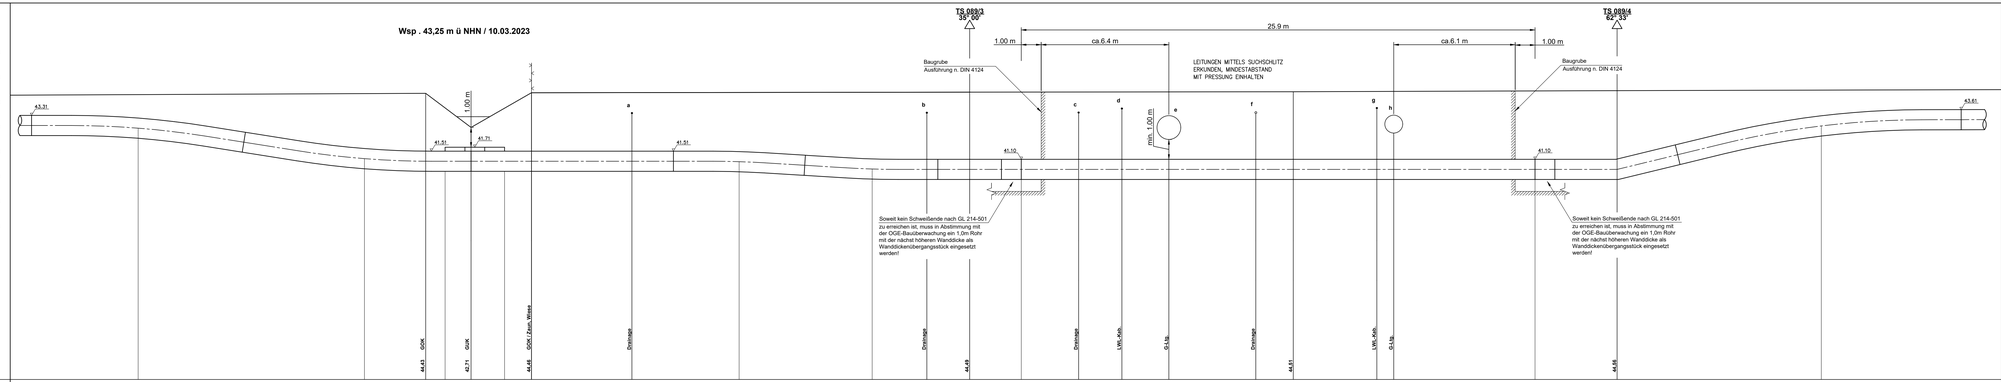

| | | |