Fremdleitungen :

TS+M[M] M.NHN[OK] DN[MM]

a) TS 123A/1 23,19 D=1,2m 600
Art: G-Ltg. MAT.: unbekannt
BETR.: GASUNIE

b) TS 123A/1 27,86 D=1,2m 600
Art: G-Ltg. MAT.: unbekannt
BETR.: GASUNIE

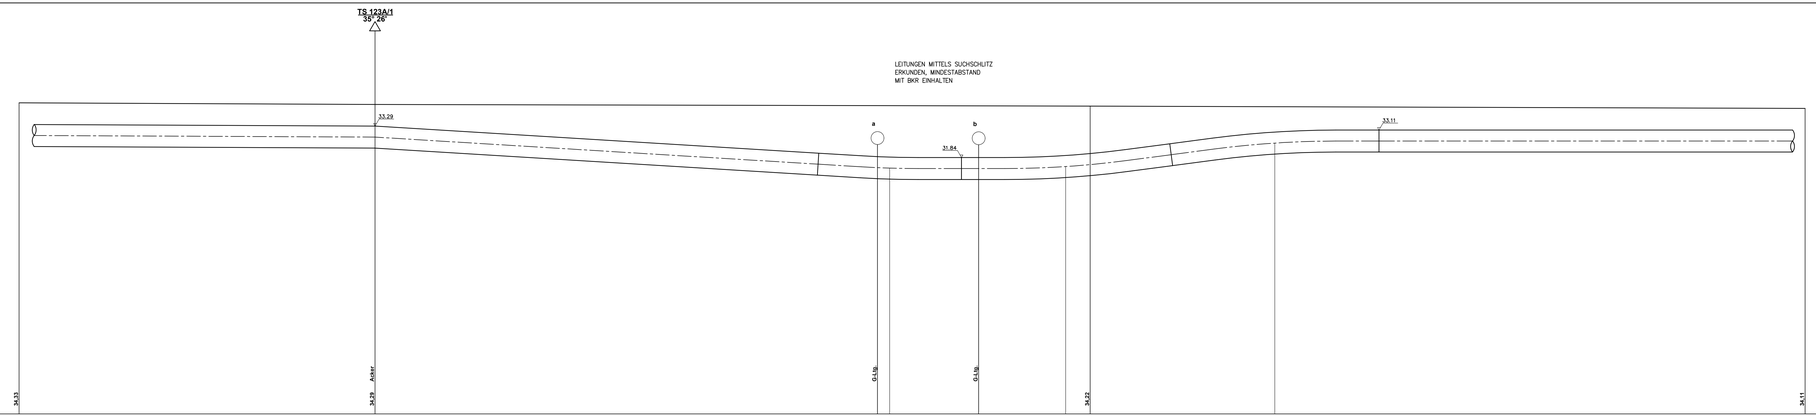

HÖHE ÜBER NHN + 20,00 m

LÄNGE GELÄNDE

BAUTEIL

LÄNGE KONSTRUKTION

SONDERKONSTRUKTION	
BEBAUUNG UNTER 20 M	
ROHR (ABM., MAT. ISOL.)	DN1000, (1016.0 x 16.9 mm) L 485 ME, S=1,6; PE-Isol.
MINDESTDECKUNG AUF ROHR / BAUTEIL [M]	1.00
ELASTISCHER BIEGERADIUS [M]	700 m nach DVGW G463
BETONREITER GL 264-501 [STÜCK, ABSTAND]	
KABELSCHUTZROHR [ABM, MAT.]	3x KSR DA50 x 4,6 PEHD

Weitere Fremdleitungen :

TS+M[M] M.NHN[OK] DN[MM]

Zugehörige Unterlagen:
Grundriss Blatt G 123A
Längenschnitt Blatt L 123A/124

Konstruktionshinweise :

Bei nicht besonders bezeichneten Trassenknicken und Höhensprüngen ist die Leitung elastisch nach DVGW G 463 o. mittels Baustellenkrümmer nach RN 241-111 zu verlegen.

Bei nicht besonders gekennzeichneten Kreuzungen von Straßen und Wegen beträgt die Mindestdeckung 1,0 m.

Für die Hauptdruckprüfung Rohrgraben vollständig verfüllen.

Vorh. Leitungen und Kabel mittels Suchschlitz erkunden, Mindestabstand bei Leitungen von 0,5 m und Kabeln von 0,2 m einhalten.

Die genaue Lage der Markierungsscheiben ist mit der örtlichen Bauleitung abzustimmen.

Vor Beginn der Arbeiten ist die Open Grid Europe, Abteilung TBZK, Frau Acht Tel.: 0201 3642 18062 o. mob. 0172-6959308 zu informieren.

Falls durch Neigung und Bodenart erforderlich, Hangsicherung / Grabensicherung nach RN 268-029 vorsehen.

Falls erforderlich, Freispülsicherung in Abhängigkeit von der Bodenart nach KN 268-005 vorsehen.

————> Förderrichtung.

Legende:
EKR = Elastischer Krümmer / Bogen
BKR = Baustellenkrümmer
WKR = Werkskrümmer
SKR = Schnittkrümmer
MRA/MRE = Mantelrohranfang / Ende
PPA/PPE = Produktenrohr Pressen/Bohren Anfang/Ende
PEA/PEE = Produktenrohr gerade einlegen Anfang/Ende
BRA/BRE = Betonreiteranfang / Ende
L = Abstand Centerline (M)

REV. NR.	DATUM	KURZBESCHREIBUNG	ERSTELLT	GEPRÜFT	FREIGEG.	DATUM	FREIGABE
00	03/2024	Erstellung	SK/VBG	Sheynin	Schmidt		
			Auftragnehmer			Open Grid Europe	

TRASSIERUNGSMESSUNG (ANGABE ERFOLGT DURCH DAS VERMESSUNGSBÜRO)

VB Kroll	**00**	**19.01.2024**	**PH**
ING.-BÜRO	REVISION	DATUM	SACHBEARB.

LEITUNGSDATEN

NENNDRUCK DP : 100 **BAR**
NENNWEITE DN : 1000

LÄNGENANGABEN

TRASS. LÄNGE : 000,00 M
ROHRLÄNGE : 000,00 M

OGE

PROJEKTBEZEICHNUNG

Leitung Wardenburg - Drohne (WAD)

UNTERLAGEN-TITEL:

Sonderlängenschnitt Blatt SL 123A
- Kreuzung Leitungsbündel -

AUFTRAGGEBER

PROJEKT MANAGER: Open Grid Europe GmbH

PROJEKT-LEITER: Herr Stroetmann

FACHZUSTANDIG: Herr Sheynin

MATERIALLISTE NR.: 7216

PROJEKT-IDENTIFIKATION	UNTERLAGEN-NR.	REV.
LB-23031	-	00

LTG. NR.: 459/000/000 MASSTAB: 1:100

Pfad der gespeicherten Projektdaten :