Fremdleitungen :

TS+M[M] M.NHN[OK] DN[MM]

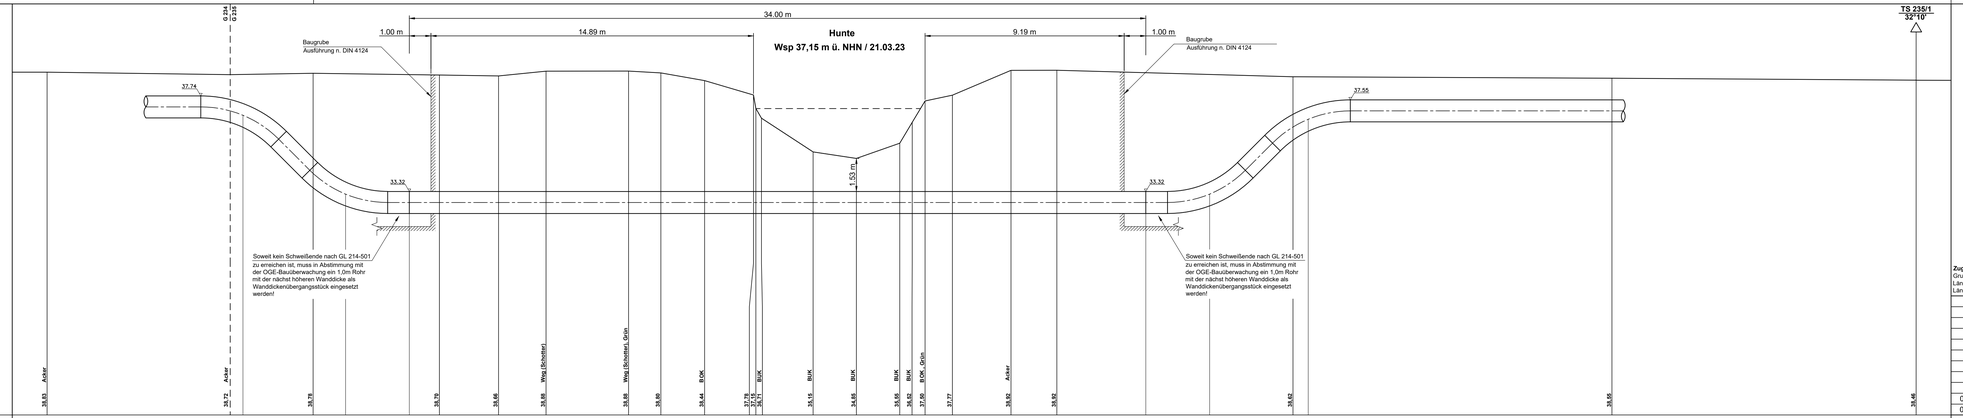

HÖHE ÜBER NHN + 23.00 m

| | | |