


Gemeinde Emstek
Gemarkung Emstek
Flur 24

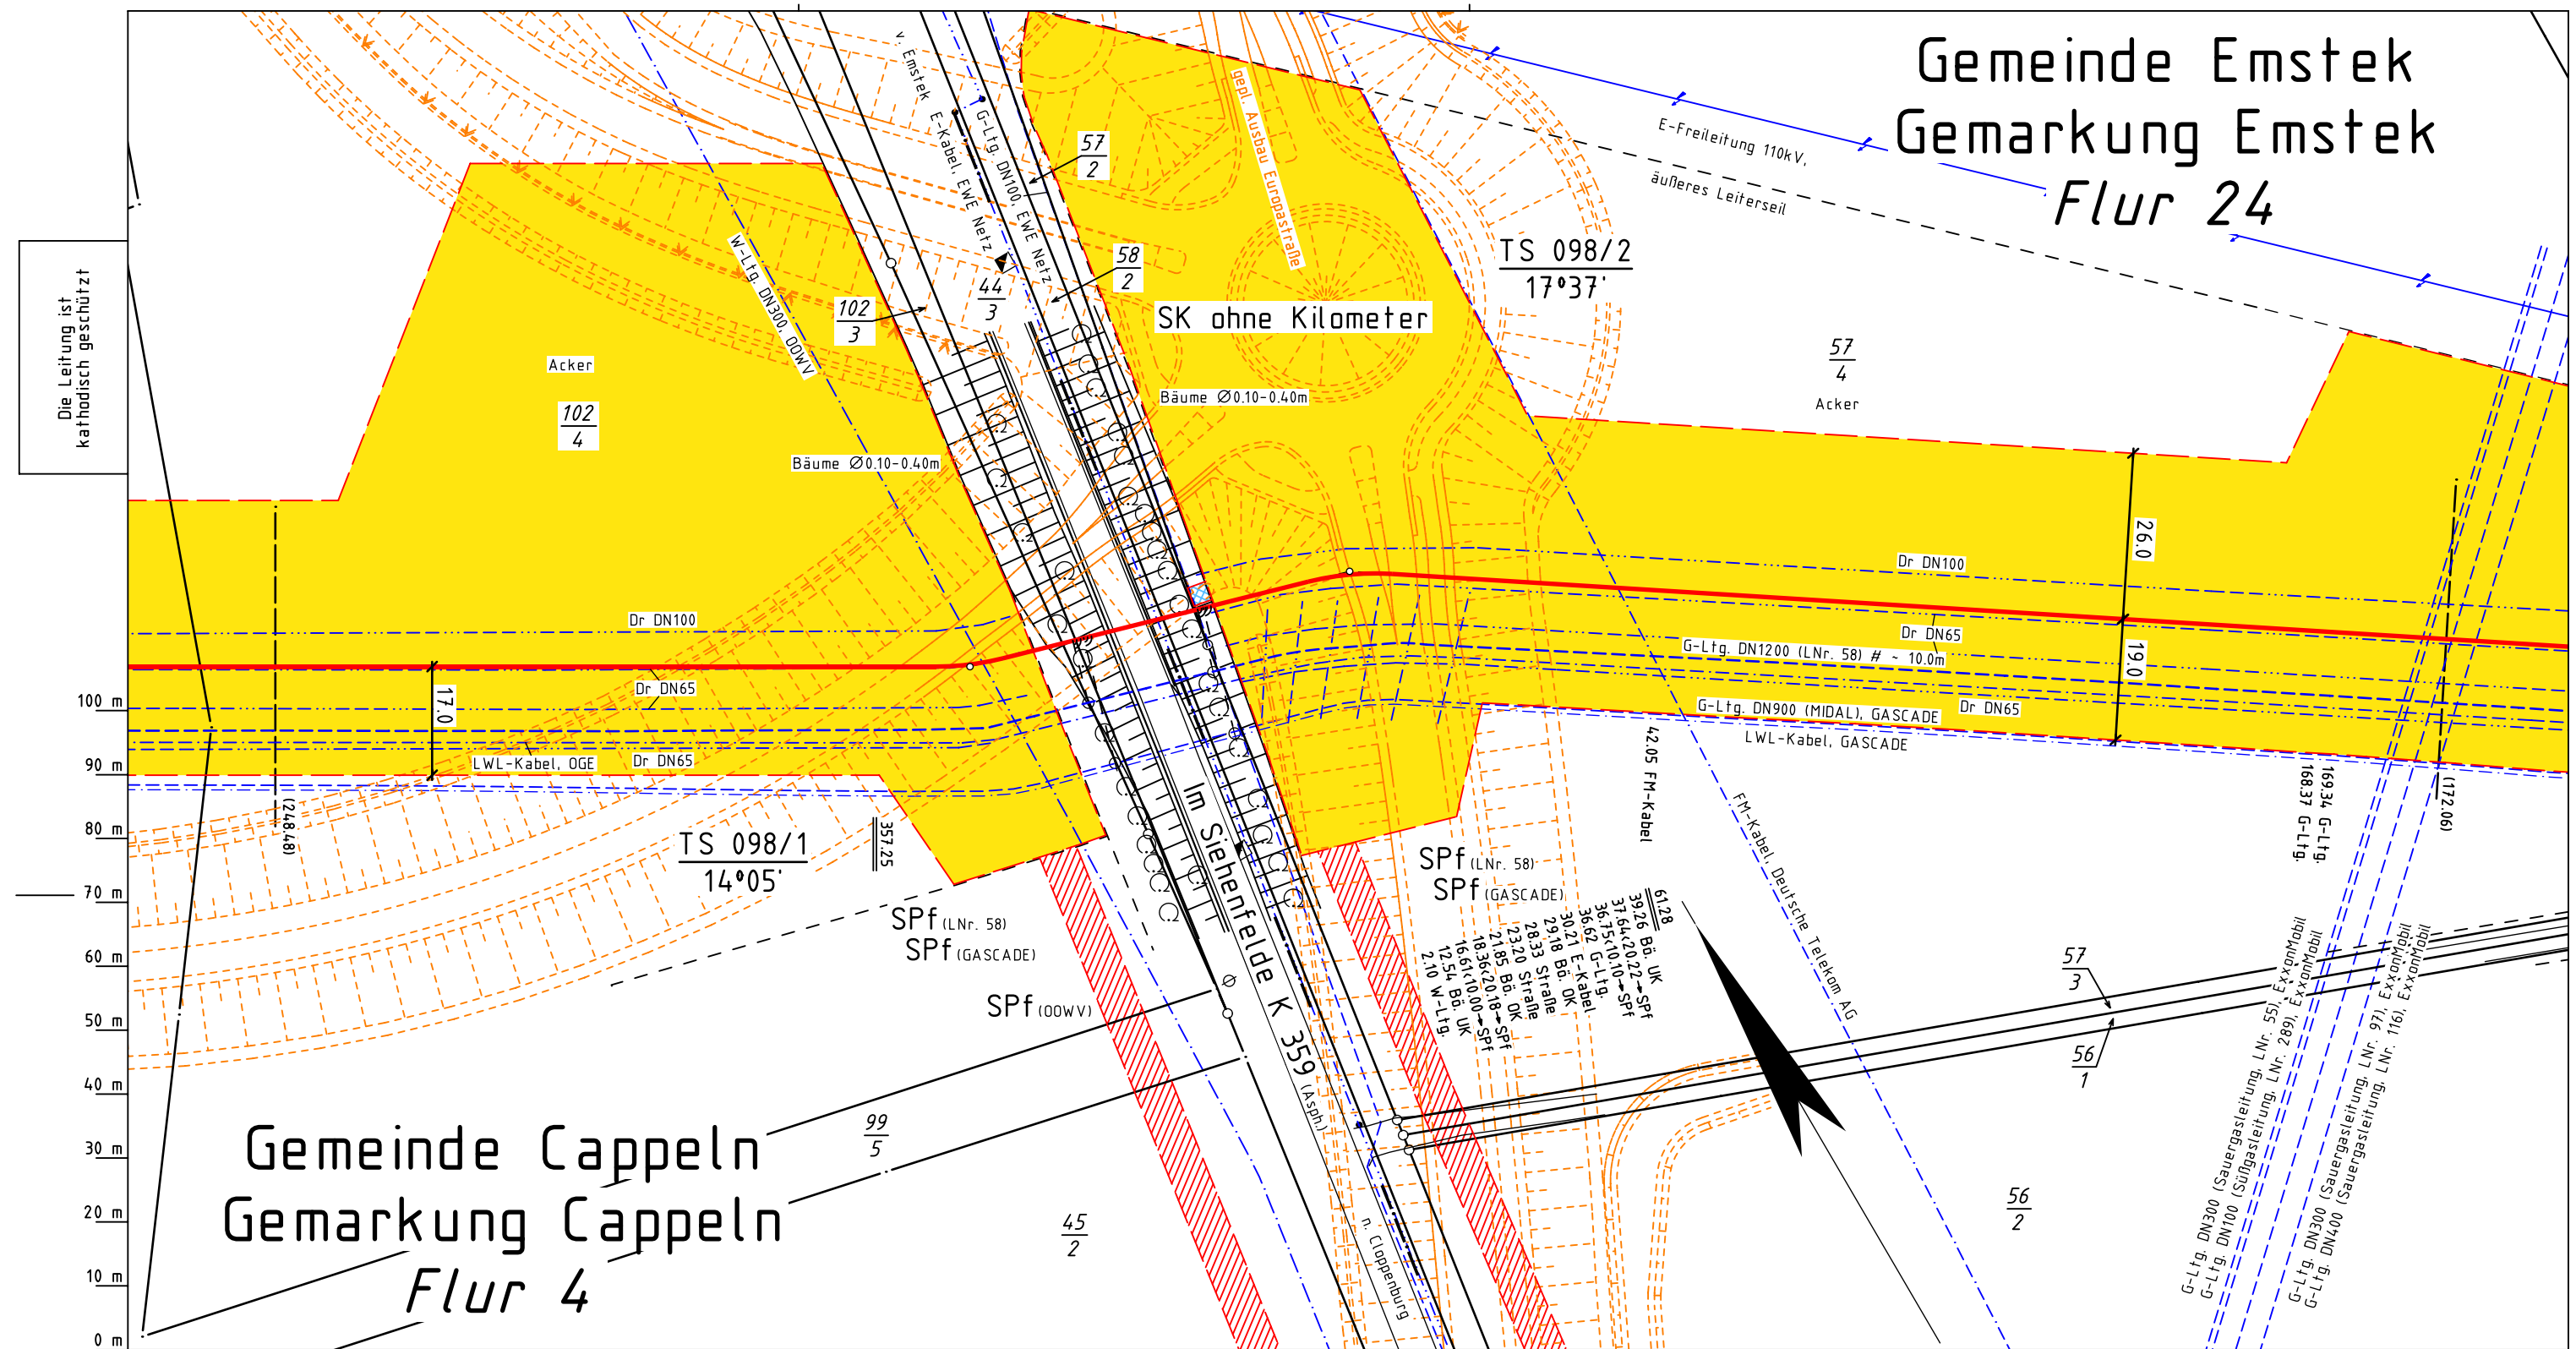

Gemeinde Cappeln
Gemarkung Cappeln
Flur 4

Parallel zur Ferngasleitung werden
drei KSR DN40 mit einem dazugehörigen
Betriebskabel mit verlegt

PLAN ENTFÄLLT



- Legende :
- geplante OGE Leitung
 - Arbeitsstreifen der geplanten OGE Leitung
 - Fremdleitung
 - Überfahrt / Zufahrt
 - Fläche für temporäre Ablaufleitung / Versickerung bei Grundwasserhaltung (kein Oberflächenabtrag, händische Verlegung)
 - TS 56/1 12°34'
 - Darstellung der TS-Punkte mit Nr. und Winkel
 - SMK = Schilderpfahl mit Messkontakt
 - Schutzgehäuse (LxBXH=1.20x0.40x1.20m)
 - TE = Tiefenerder
 - KKS-Kabel

Plan-Berichtigungen				
Rev.	Grund	Angef.	Gepr.	Freigeg.
10				
09				
08				
07				
06				
05				
04				
03				
02				
01				

Leitung: Leitung Wardenburg - Drohne (WAD)
Gemarkung: Cappeln, Emstek
Gemeinde: Cappeln, Emstek
Kreis: Cloppenburg

Ltg. DN 1000	
Proj. Nr. LB-23031	Leitungs-Nr. 458 000 000
Maßstab 1 : 1000	Blatt-Nr. G 098
EPSG 4647	

Trassierungsplan

Diesem Plan liegen katasterliche Unterlagen zu Grunde
Signaturen nach ZVAUT

Katasteramt
Original-Maßstab
Cloppenburg
Alkis

Anschl.-Blatt G 097

Prüfungen
Trassierungsplan erstellt: 15.01.2024, VB Kroll
geprüft: 17.01.2024 OGE / TPLP
freigegeben: 19.01.2024 OGE / TPLT

Anschl.-Blatt G 099