


Gemarkung Emstek
Flur 24

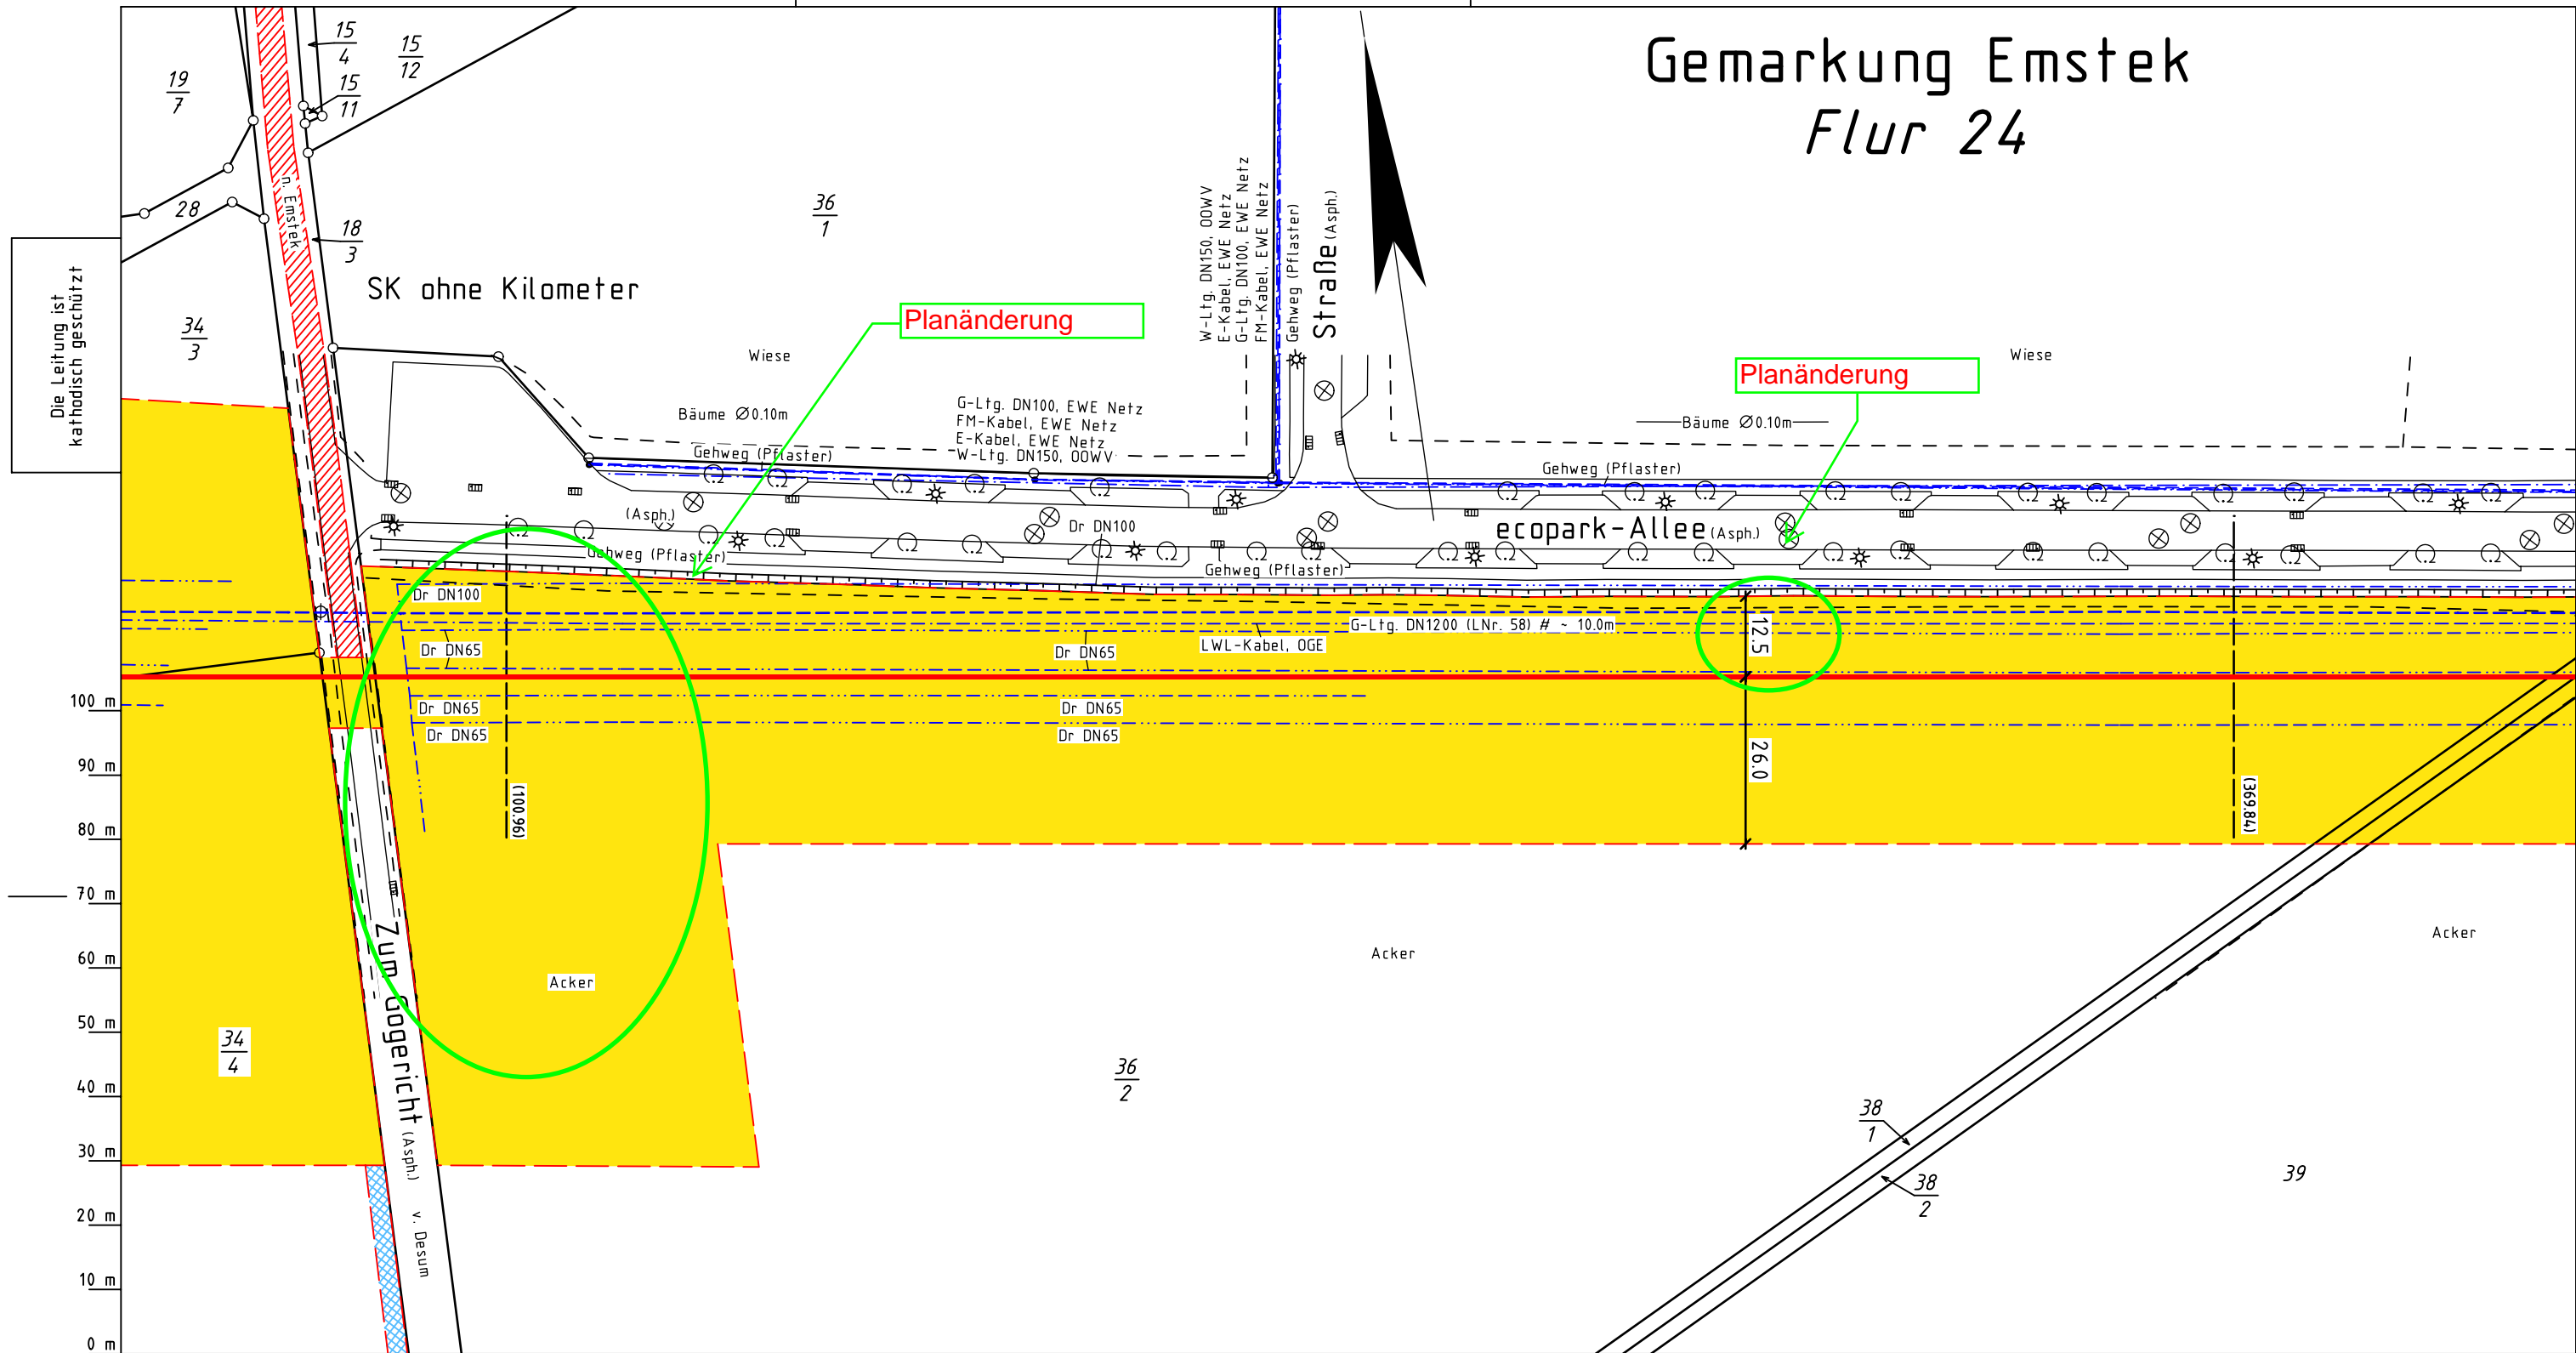

Katasteramt
Original-Maßstab
Cloppenburg
Alkis

0 m		10 m	20 m	30 m	40 m	50 m	60 m	70 m	80 m	90 m	100 m
<u>Legende :</u>											
		geplante OGE Leitung						SMK = Schilderpfahl mit Messkontakt			
		Arbeitsstreifen der geplanten OGE Leitung						Schutzgehäuse (LxBXH=1.20x0.40x1.20m)			
		Fremdleitung						TE = Tieferender			
		Überfahrt / Zufahrt						KKS-Kabel			
		Fläche für temporäre Ablaufleitung / Versickerung bei Grundwasserhaltung (kein Oberflächenabtrag, händische Verlegung)									
TS 56/1 12°34'		Darstellung der TS-Punkte mit Nr. und Winkel									
Anschl.-Blatt G 100	Prü- fungen	Trassierungsplan erstellt: 15.01.2024, VB Kroll									
		geprüft:17.01.2024 OGE / TPLP					freigegeben:19.01.2024 OGE / TPLT				

Parallel zur Ferngasleitung werden drei KSR DN40 mit einem dazugehörigen Betriebskabel mit verlegt				
Plan-Berichtigungen				
Rev.	Grund	Angef.	Gepr.	Freigegeben
10				
09				
08				
07				
06				
05				
04				
03				
02				
01				

PLAN ENTFÄLLT



Leitung: Leitung Wardenburg - Drohne (WAD)		Ltg. DN 1000		Anschl.-Blatt G 101A
Gemarkung: Emstek				
Gemeinde: Emstek		Proj. Nr. LB-23031	Leitungs-Nr. 458 000 000	
Kreis: Cloppenburg		Maßstab 1 : 1000	Blatt-Nr. G 101	
Trassierungsplan		EPSG 4647		
Diesem Plan liegen katasterliche Unterlagen zu Grunde Signaturen nach ZVAUT				