




380-kV-Leitung Liedingen – Bleckenstedt/Süd  
LH-10-3046


# Übersichtsplan

Legende:

DECKBLATT

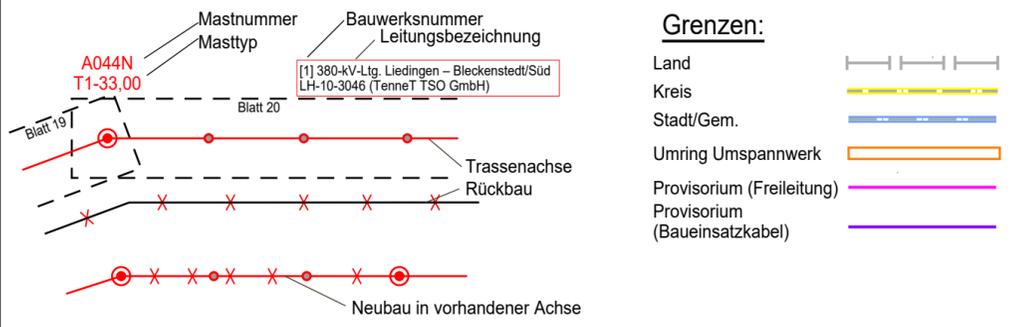

Grenzen:

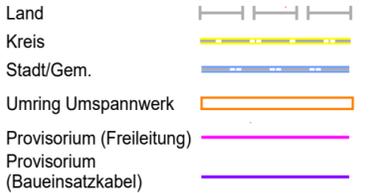

DECKBLATT:

- Änderung oder Ergänzung von Linienobjekten
- Text Änderung oder Ergänzung von Texten und Zahlen
- Änderung oder Ergänzung von anderen Zeichnungsobjekten (Beispiel)
- × ehemaliger Planungsstand (entfällt)

Quellvermerk: Auszug aus den Geobasisdaten der Niedersächsischen Vermessungs- und Katasterverwaltung © 2021 LGLN

## Planfeststellungsunterlage

Aufgestellt  
Bayreuth, den 09.12.2022  
TenneT TSO GmbH

*E. Bayreuth* *S. TenneT*

Firma	Maßstab: 1:25000	Einheit: Meter
	Bezugssystem: ETRS 89 UTM32	
	Datum	Name
	Bearb. 21.10.2022	Müller
	Gepr. 24.10.2022	Wrede

A	Leitungsverlauf geändert	25.09.2023	DK	
Zust.	Änderung	Datum	Name	Urspr.:

Bemerkungen:

Anschlussblatt 2