

380-kV-Leitung Liedingen - Bleckenstedt/Süd LH-10-3046

Lage-/ Grunderwerbsplan

Ausgleichsmaßnahme - ACEF²


Legende:

- E1 Maßnahmenummer
- 1k Eigentümerschlüsselnr.
- 5k Grundstücksordnungsnr.
- 37 Flurstücksnummer
- X Abspannmast
- Tragmast

Grenzen:

- Land
- Kreis
- Stadt/Gem.
- Gemarkung
- Flur
- Flurstück

Rechtserwerb: Flächeninanspruchnahme durch Kompensationsmaßnahmen

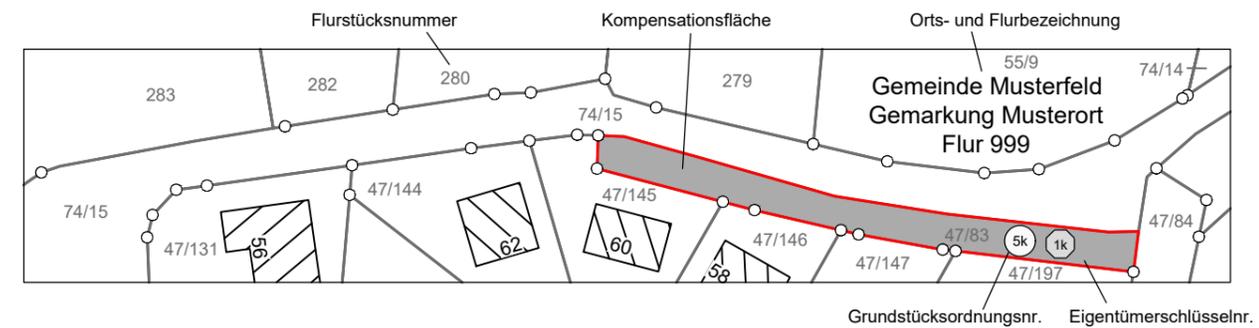

Planfeststellungsunterlage

Aufgestellt
Bayreuth, den 09.12.2022
TenneT TSO GmbH

E. Butt *S. TenneT*

Behördenvermerke:

		Maßstab: 1:2000	Einheit:
		Bezugssystem: ETRS89 UTM32	Meter
		Datum	Name
		Bearb. 27.10.2022	Müller
		Gepr. 03.11.2022	Wrede
Zust.	Änderung	Datum	Name