
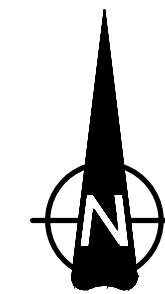


Flächenermittlung für zusätzliche Ersatzmaßnahmen für Nassabbau innerhalb der Flussauen
(vgl. Anhang 4 der Arbeitshilfe)
(Regelböschung 1 : 3 bzw. 1 : 5)

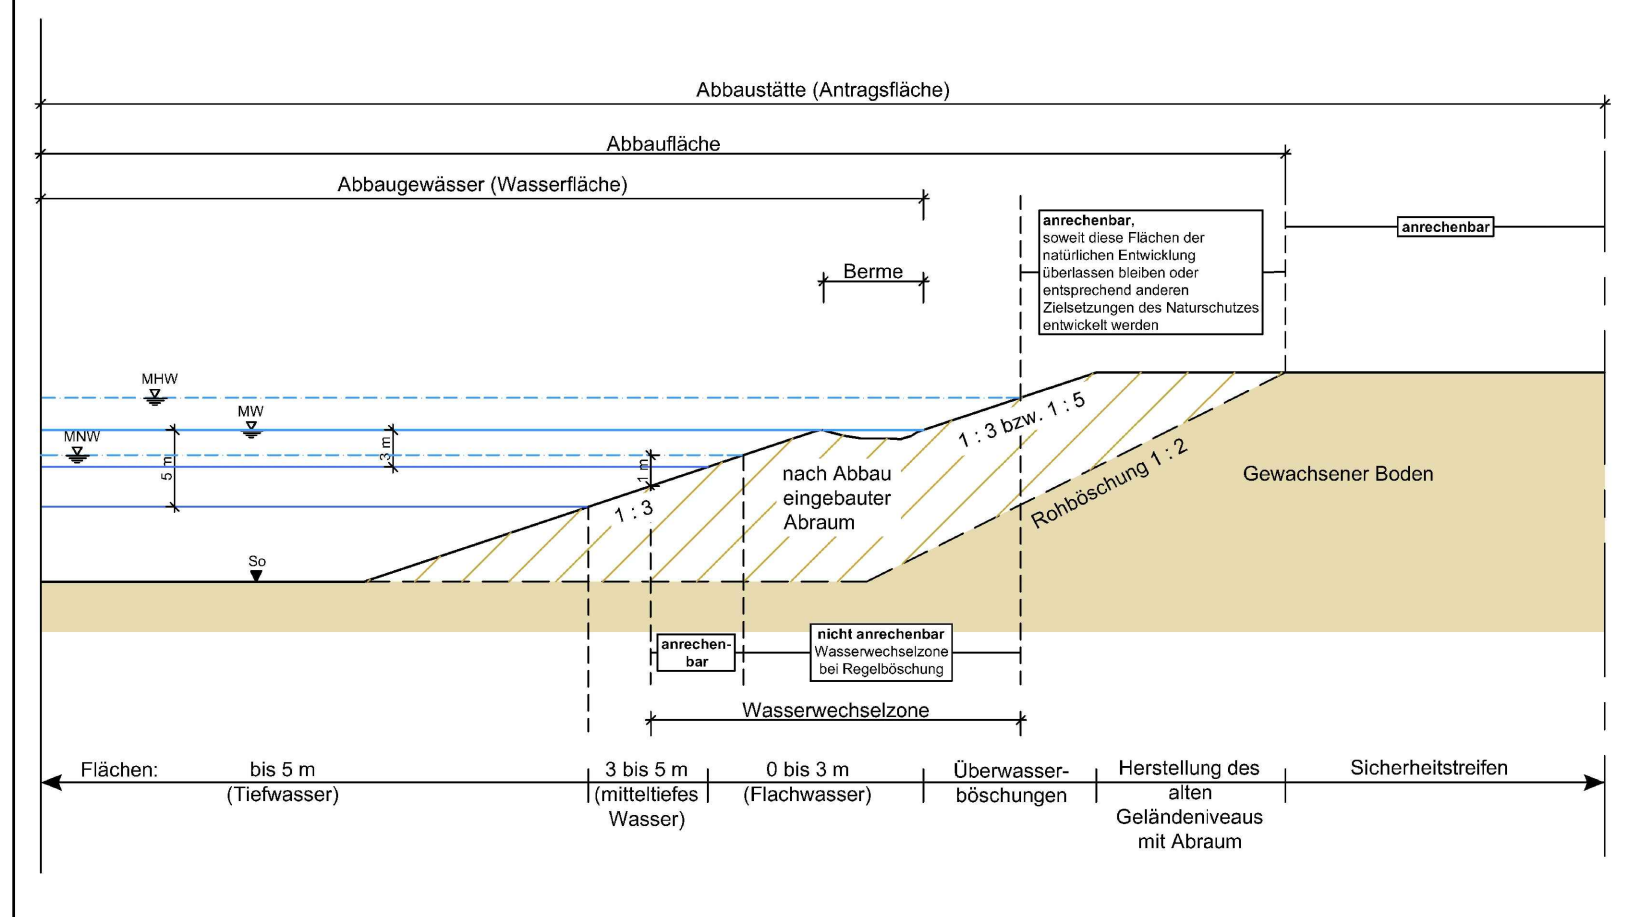

Legende

3.03.40 (13.5.3)

- Grenze Antragsgebiet
- Böschung
- Wasserfläche
- 294.137 m² Anrechenbare Kompensation vom MNW bis 1 m unter MNW (ohne Regelböschung), oberhalb MHW bis Abbaukante - innerhalb der Abbaufäche
- 118.000 m² Anrechenbare Kompensation Rückpülsandfläche
- 103.773 m² Anrechenbare Kompensation auf dem Sicherheitsstreifen - außerhalb der Abbaufäche abzüglich der bereits naturnahen Flächen (Biotoptypen der Wertstufen 3 bis 5)
- Nicht anrechenbar

- Böschungsoberkante Wiederherrichtung
- Sohle Wiederherrichtung
- Flachwasserzone/Berme Breite mind. 5 m, mit wasserseitiger Aufkantung
- MNW - 1 m
- MNW
- MW
- MHW

Anrechenbare Kompensation innerhalb der Abbaufäche

Becken II
MW ~ +26,18 m NHN
So. ~ +19,00 m NHN

Anrechenbare Kompensation außerhalb der Abbaufäche

Anrechenbare Kompensation innerhalb der Abbaufäche

Flachwasserzone/Berme Breite mind. 5 m, mit wasserseitiger Aufkantung

- MNW - 1 m
- MNW
- MW
- MHW

Becken I
MW ~ +26,61 m NHN
So. ~ +19,00 m NHN

Sohle Wiederherrichtung

Böschungsoberkante Wiederherrichtung

1. Erweiterung

Vorabzug: XX. Monat Jahr

DECKBLATT vom XX.XX.XXXX

C				
B				
A	xxxx	Ergänzung Flächengröße und Schnitt	Sa	Nu
Index	Datum	Änderung	gez.:	gepr.:



Nördliche und westliche Erweiterung des Bodenabbaus am Standort Landesbergen


- Antragsunterlagen -

Anrechenbare Kompensation

Projekt-Nr.:	4364-Q	
Name	Datum	
gez.:	Sa	09/18
gepr.:	Nu	09/18
Koordinatensystem:	ETRS 89/UTM 32	
Plangröße:	0,59 x 0,594 = 0,35 m ²	
Maßstab:	1 : 5.000	
Anlage:	8	Index:
Blatt-Nr.:		A

IDN INGENIEUR-DIENST-NORD
Dr. Lange - Dr. Anselm GmbH
Planungsbüro für Wasserwirtschaft, Straßen-, Landschafts-, Bauleitplanung, Ingenieurbau
Industriestraße 32 · 28876 Oyten · Tel. 04207 6680-0 · Fax 04207 6680-77 · info@idn-consult.de www.idn-consult.de

Oyten, den 28. September 2018 gez. J. Anselm

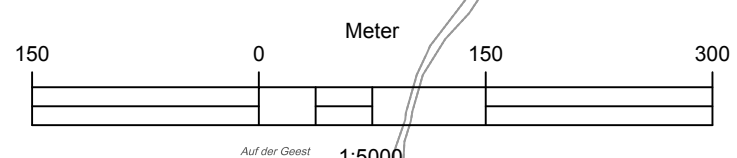

C:\Users\anemo\appdata\local\temp\AcDb\Jah..._2018_Amrechenbare_Kompensation.dwg (bakonno, 210519)