


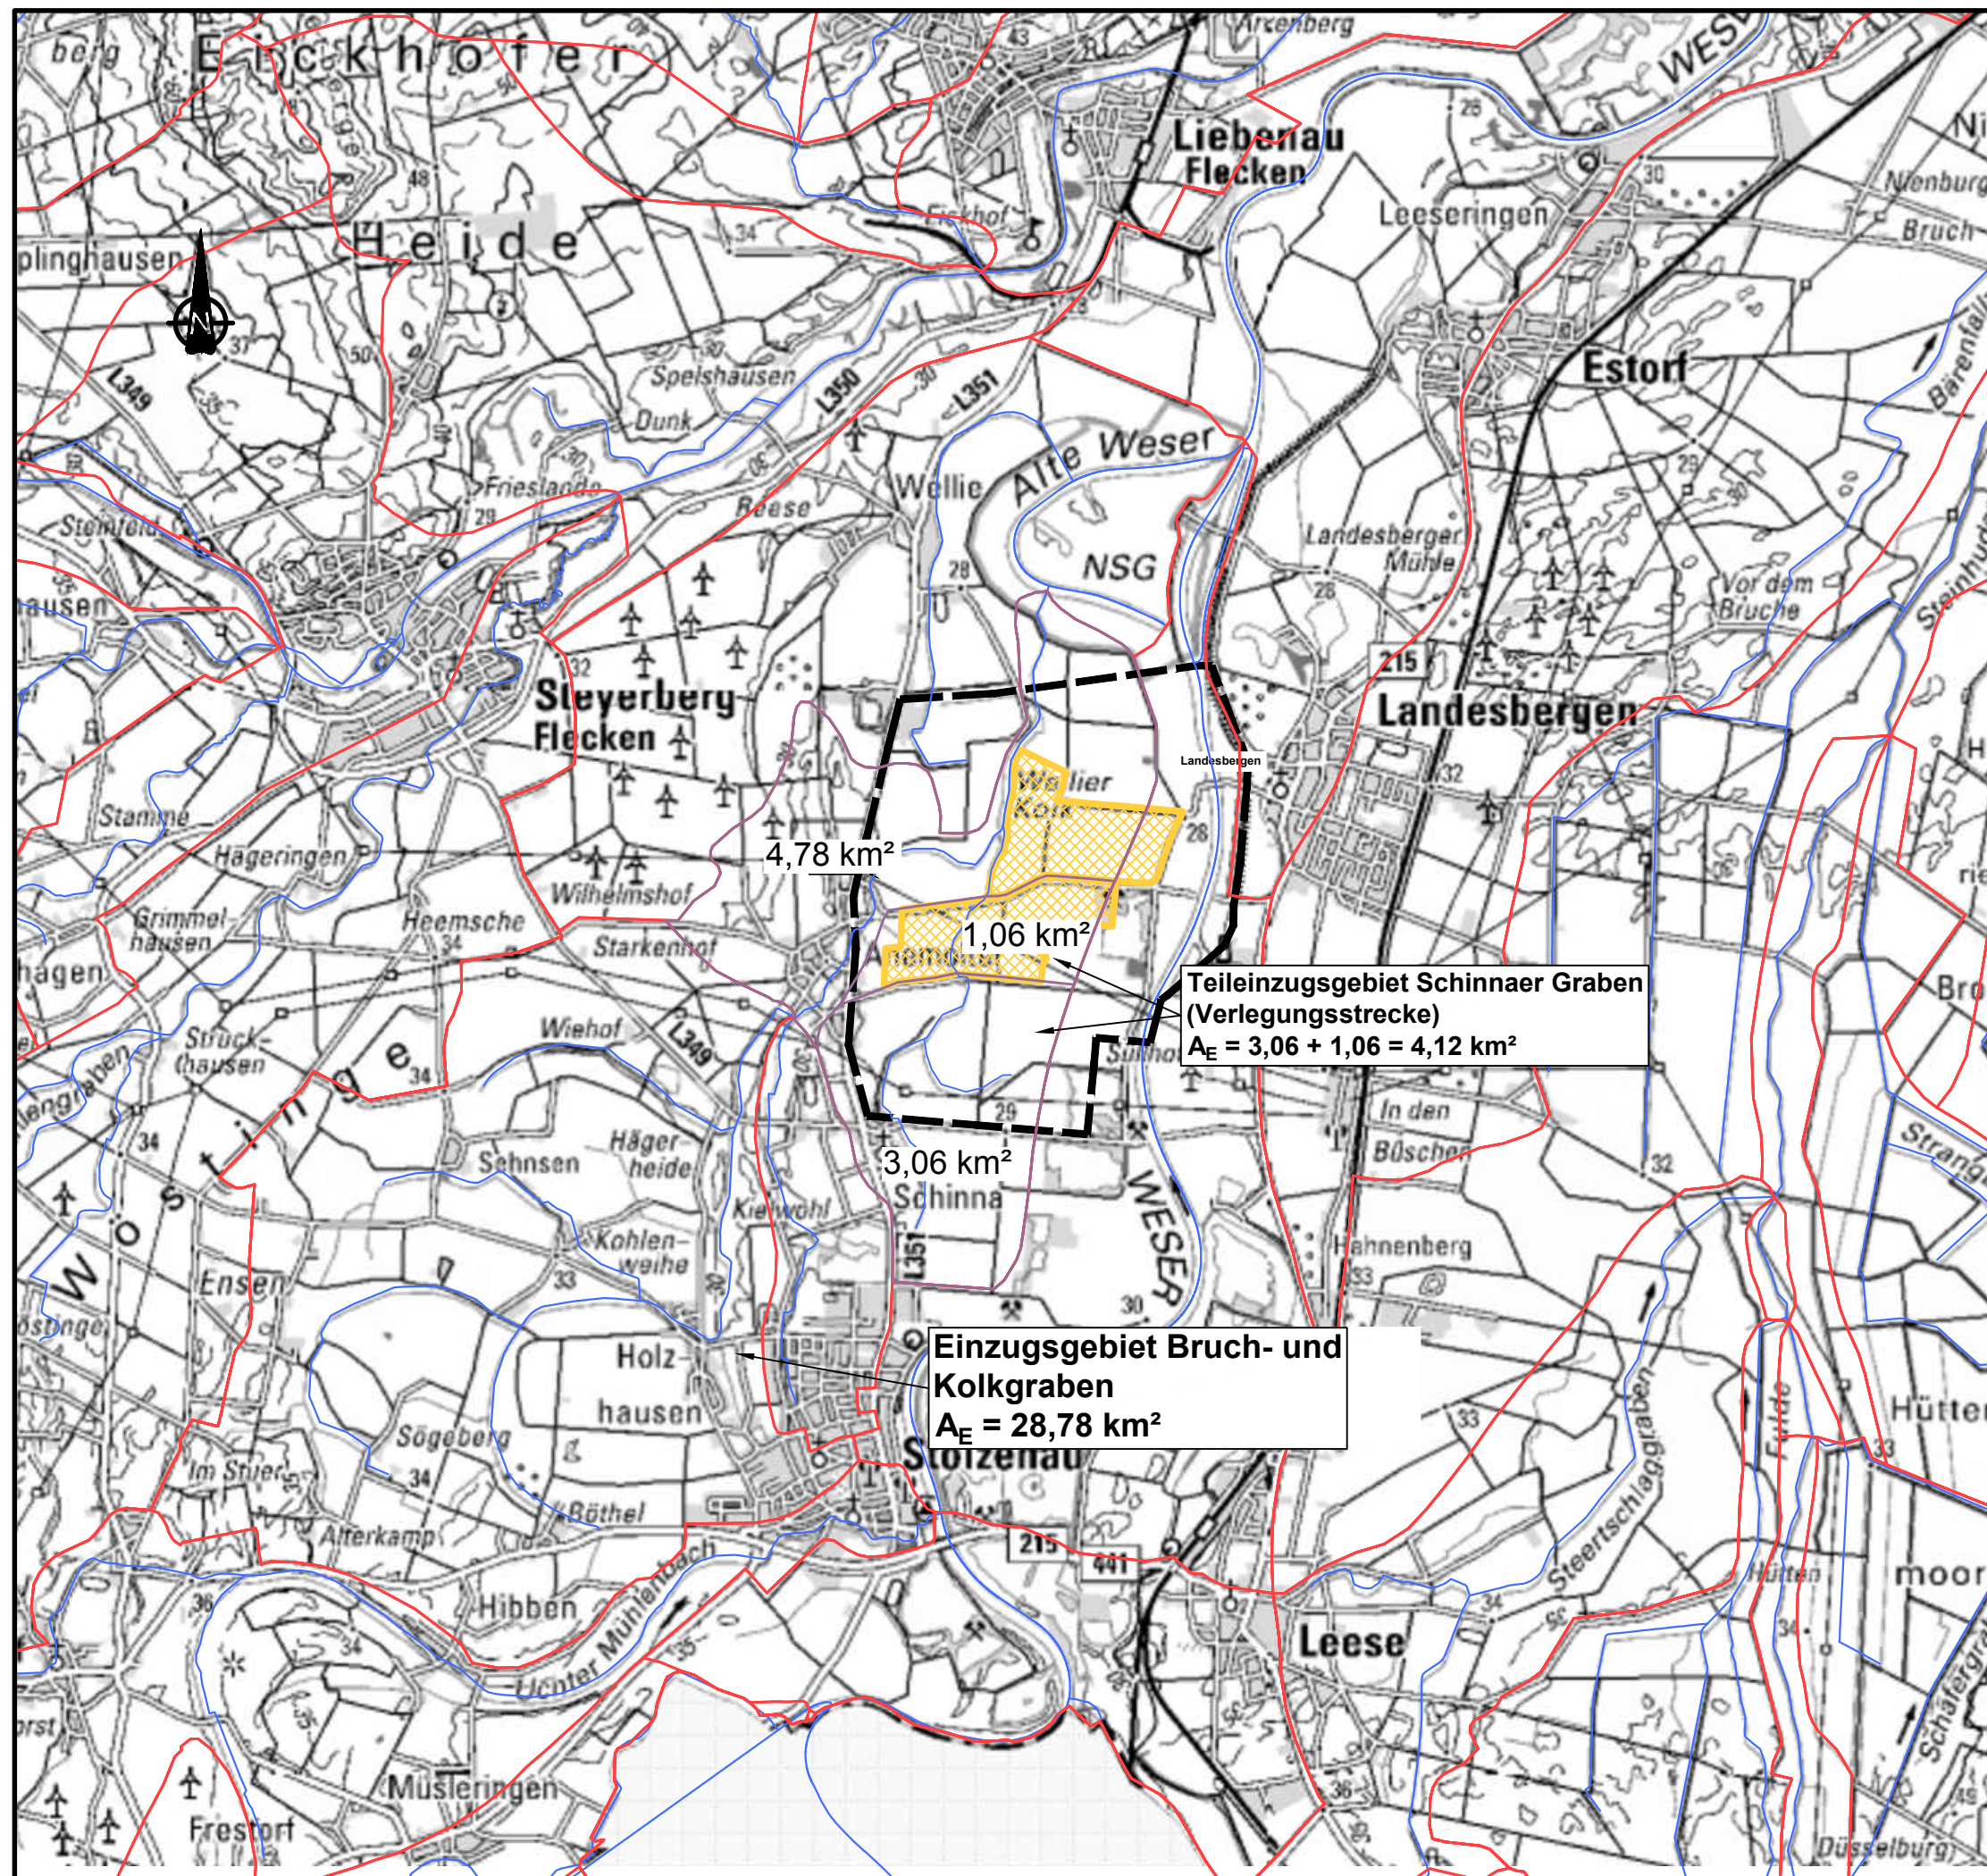

Legende

- Grenze des Untersuchungsgebietes
- Geplantes Vorhaben
- Einzugsgebiete
- Teileinzugsgebiete, ermittelt durch IDN
- Gewässer

4,78 km²

1,06 km²

Teileinzugsgebiet Schinnaer Graben
(Verlegungsstrecke)
 $A_E = 3,06 + 1,06 = 4,12 \text{ km}^2$

3,06 km²

Einzugsgebiet Bruch- und
Kolkgraben
 $A_E = 28,78 \text{ km}^2$

Vorabzug: 5. Juni 2019

DECKBLATT vom XX.XX.XXXX



Nördliche und westliche Erweiterung
des Bodenabbaus am Standort Landesbergen

- Antragsunterlagen -

Übersichtskarte

Projekt-Nr.: 4364-Q

Name Datum

gez.: Ho 06/19
gepr.: Sn 06/19

Koordinatensystem:

ETRS 89/UTM 32

Plangröße:

DIN A3

Maßstab:

1 : 25.000

Anlage: WO Index:

Blatt-Nr.:



INGENIEUR-DIENST-NORD
Dr. Lange - Dr. Anselm GmbH

Planungsbüro für Wasserwirtschaft, Straßen-, Landschafts-, Bauleitplanung, Ingenieurbau
Industriestraße 32 · 28876 Oyten · Tel. 04207 6880-0 · Fax 04207 6880-77 · info@idn-consult.de · www.idn-consult.de

Oyten, den