km 0.364 (Stationierung gemäß Längsschnitt)
km 0.947(Stationierung gemäß
Lageplan Verlegungsstrecke)

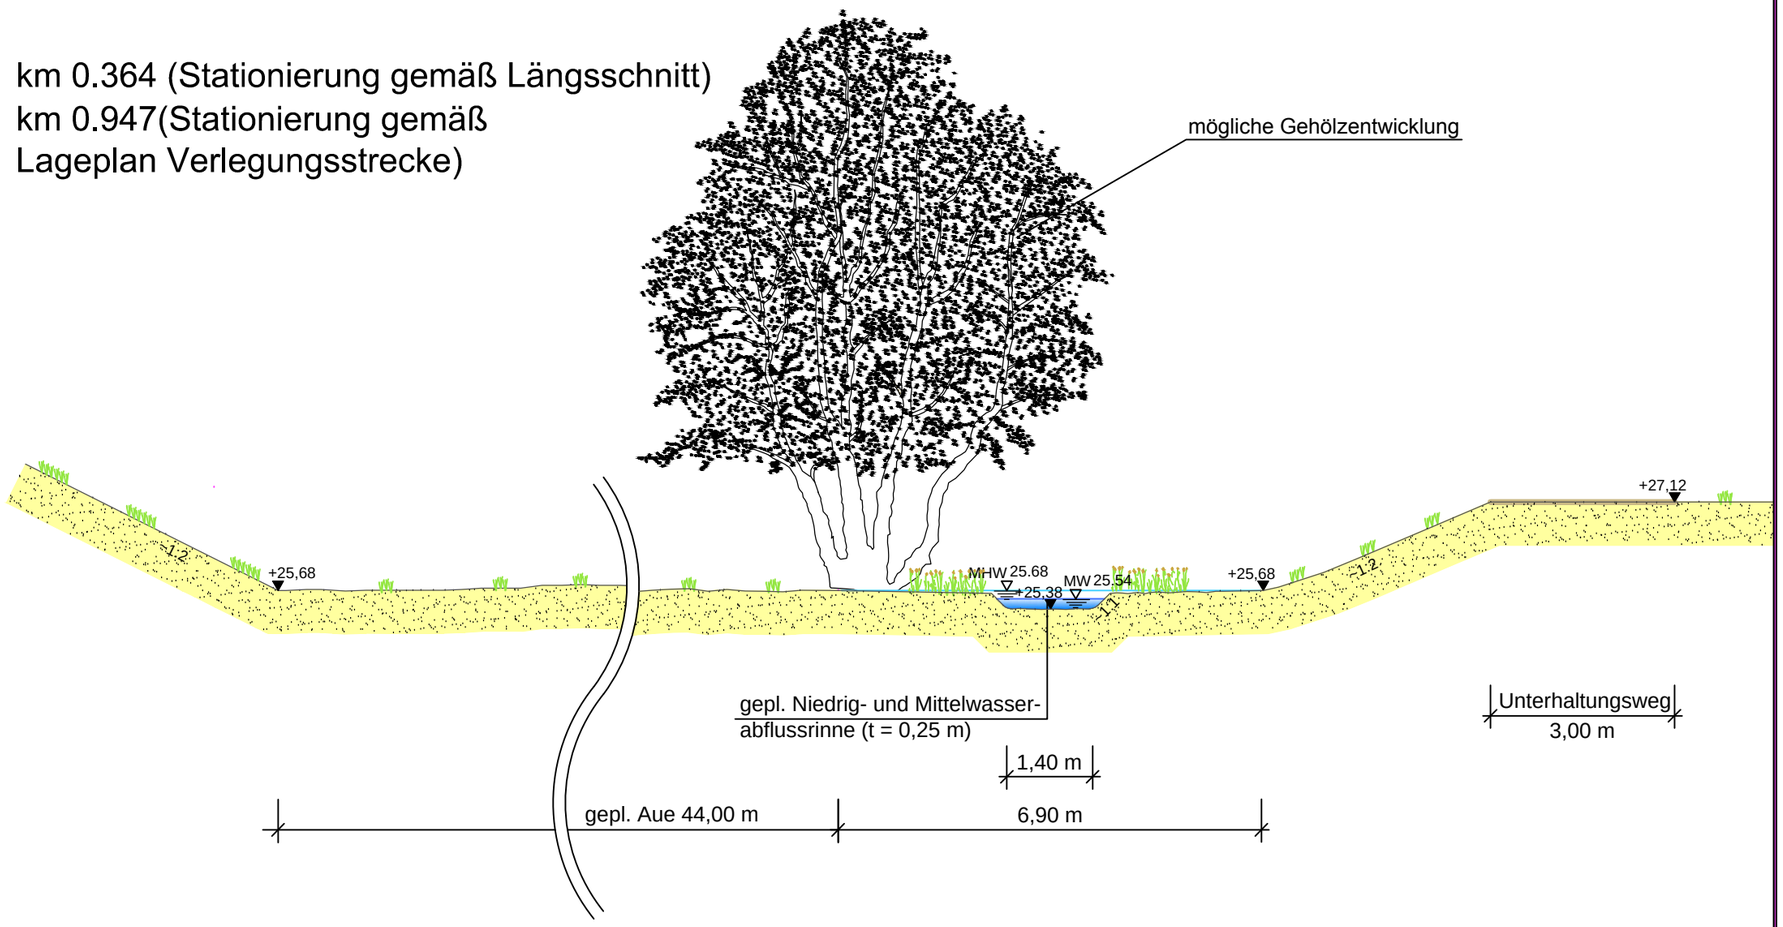

Vorabzug: 5. Juni 2019

DECKBLATT vom XX.XX.XXXX

HENNE KIES + SAND GmbH

Nördliche und westliche Erweiterung
des Bodenabbaus am Standort Landesbergen

- Antragsunterlagen -

Querschnitte
Grabenverlegung ohne Aue

Projekt-Nr.:	4364-Q	
	Name	Datum
gez.:	Ho	06/19
gepr.:	Sn	06/19
Koordinatensystem:		
Plangröße: 0,420 x 0,297 = 0,125 m²		
Maßstab: 1 : 100/100		
Anlage: W4	Index:	
Blatt-Nr.:		

INGENIEUR-DIENST-NORD
Dr. Lange - Dr. Anselm GmbH
Planungsbüro für Wasserwirtschaft, Straßen-, Landschafts-, Bauleitplanung, Ingenieurbau
Industriestraße 32 · 28876 Oyten · Tel. 04207 6680-0 · Fax 04207 6680-77 · info@idn-consult.de www.idn-consult.de

Oyten, den

G:\4364\4364 RZ\zeichnungen\Jenny\W3_4_Querschnitte.dwg (J. Hoffmann, 05/06/19)

3.03.40