


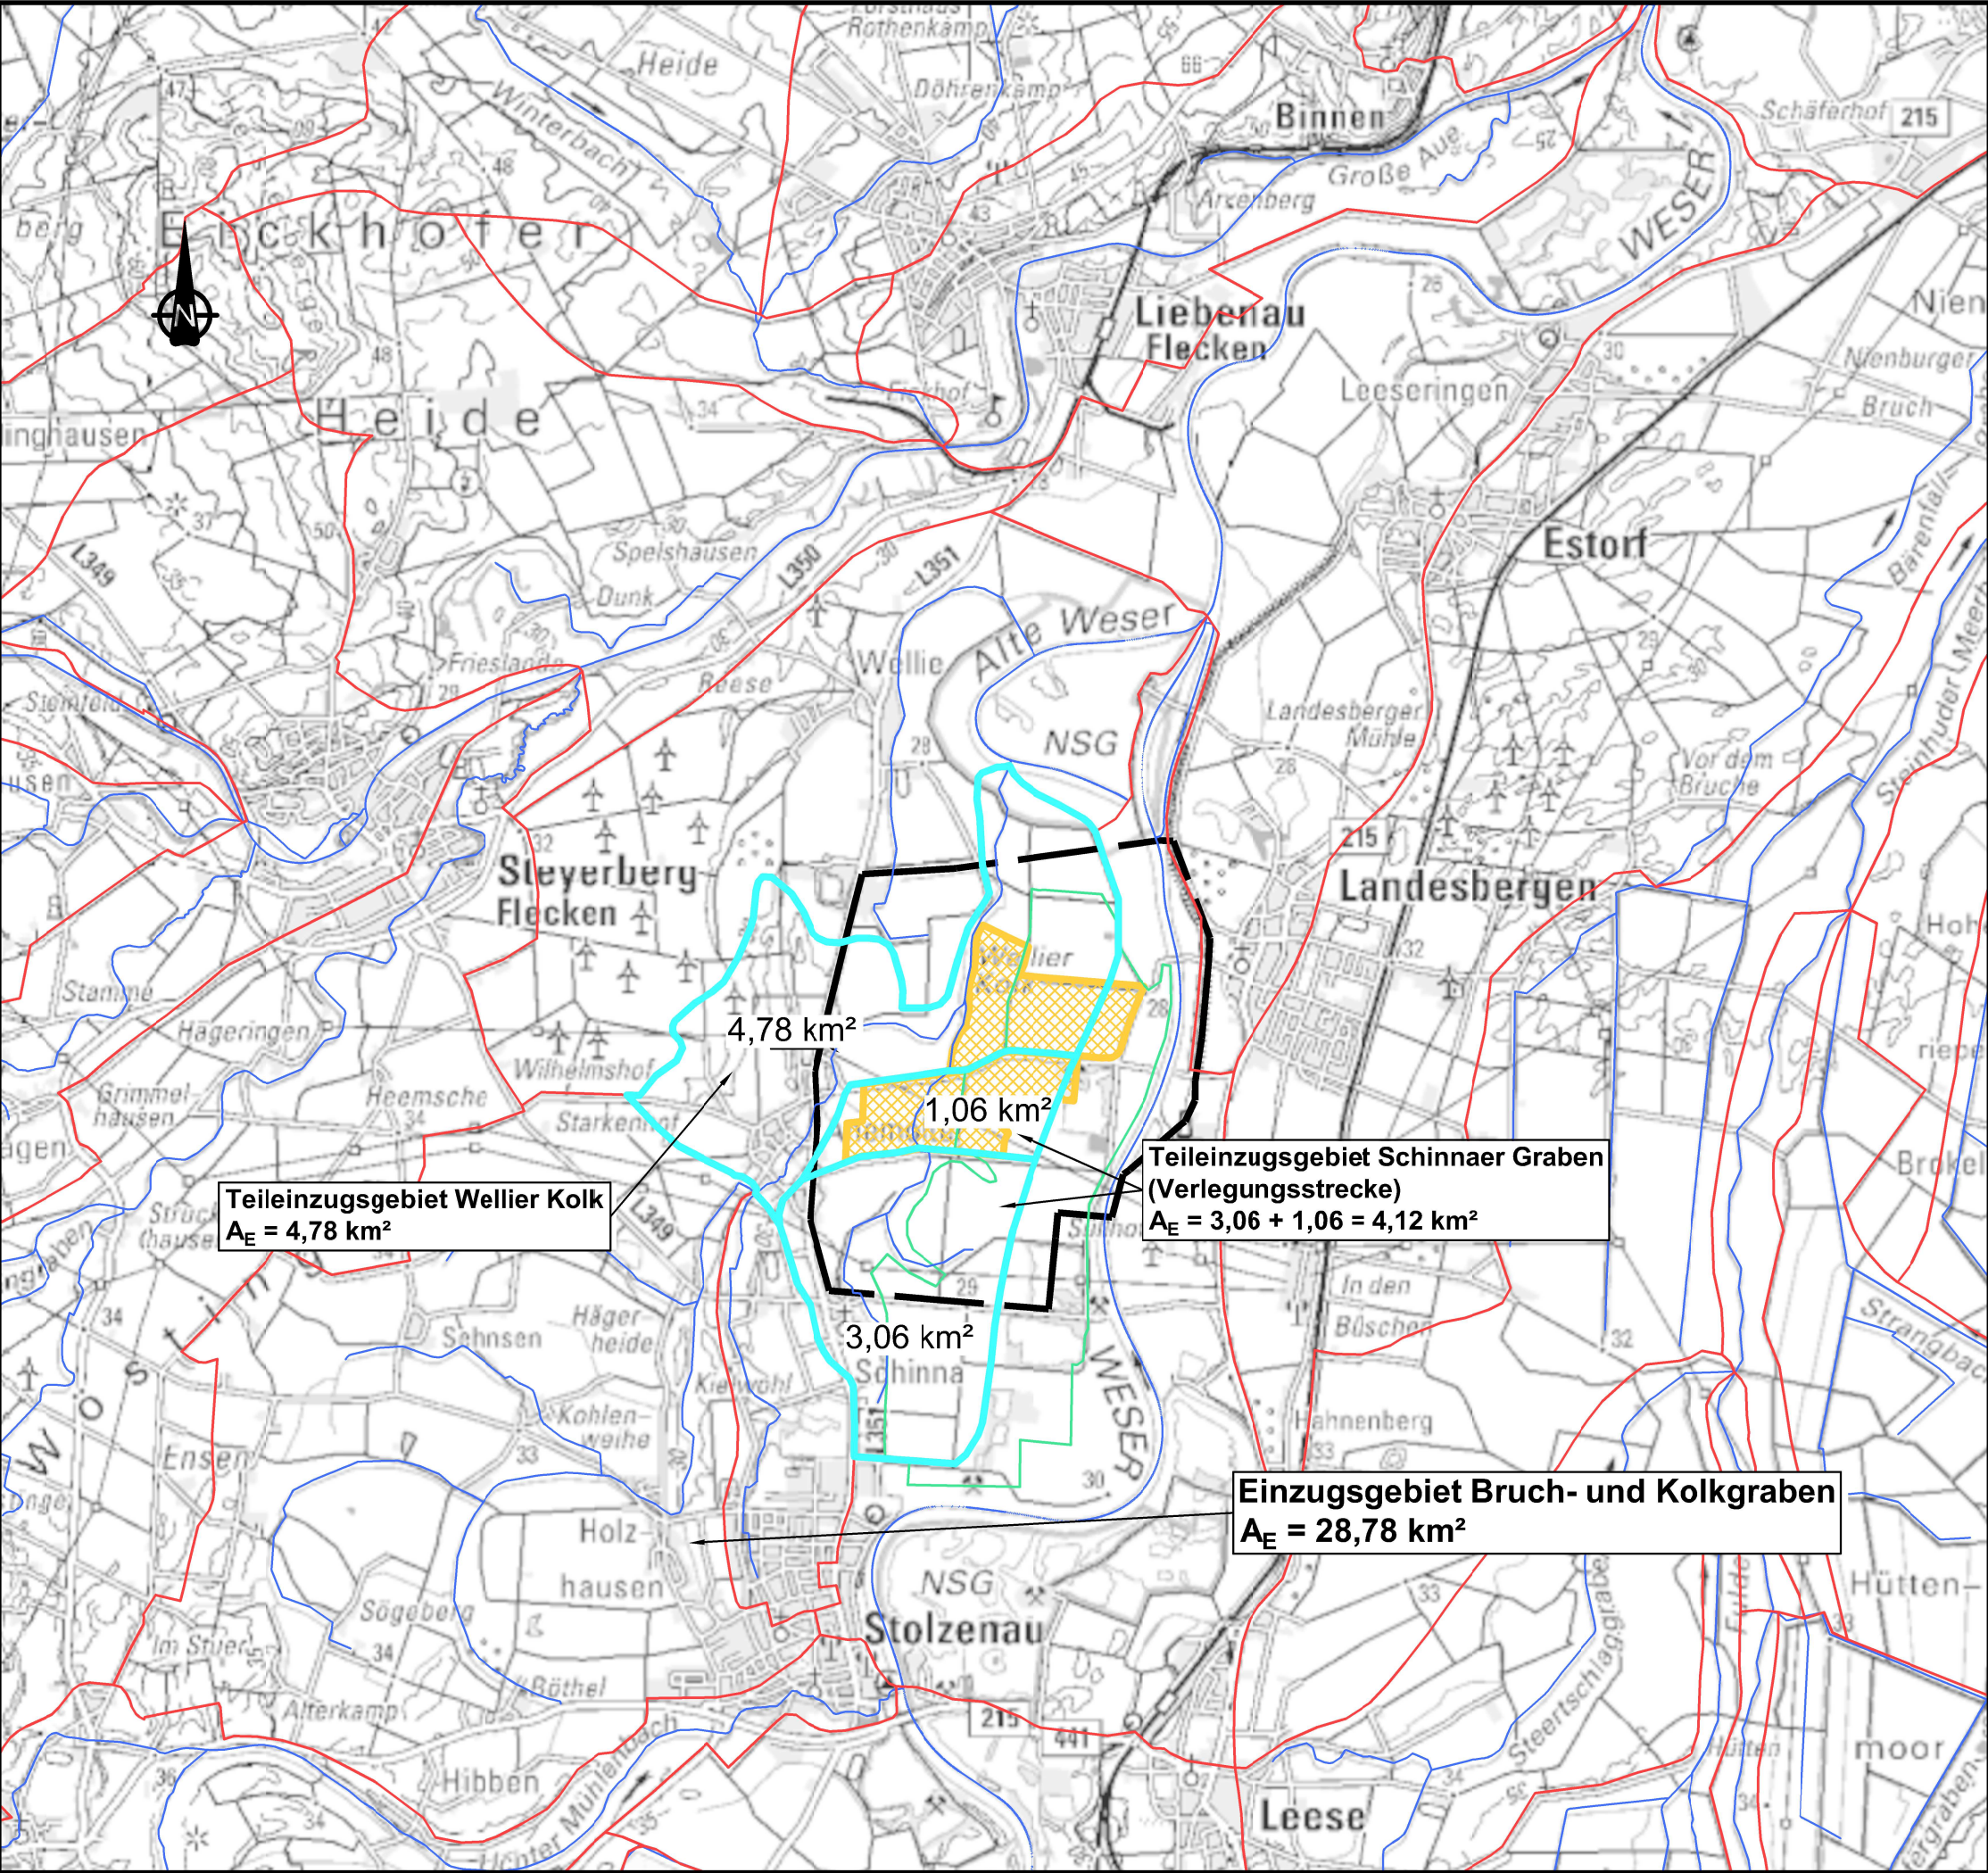

- Legende**
3.03.40 (13.5.1)
- Grenze des Untersuchungsgebietes
 - Geplantes Vorhaben
 - Abbauggebiet (RROP)
 - Gewässer
 - Einzugsgebiete
 - Teileinzugsgebiete, ermittelt durch IDN

Nördliche und westliche Erweiterung
des Bodenabbaus am Standort Landesbergen

- Ergänzung zum Antrag vom 28. September 2018 -

Übersichtskarte
mit Einzugsgebieten

Planungsbüro für Wasserversorgung, Straßen-, Landschafts-, Bauleitplanung, Ingenieurbau
Industriestraße 32 28876 Oyten Tel. 04207 6680-0 Fax 04207 6680-77 info@idn-consult.de www.idn-consult.de

Oyten, den 11. Dezember 2020 gez. J. Anselm

Projekt-Nr.: 4364-R		
Name	Datum	
gez.: Ho/Sc Sn	06/20 06/20	
Koordinatensystem: ETRS 89/UTM 32		
Plangröße: 0,297 x 0,420 = 0,125 m² (DIN A3)		
Maßstab: 1 : 50.000		
Anlage: W0	Index:	
Blatt-Nr.:		