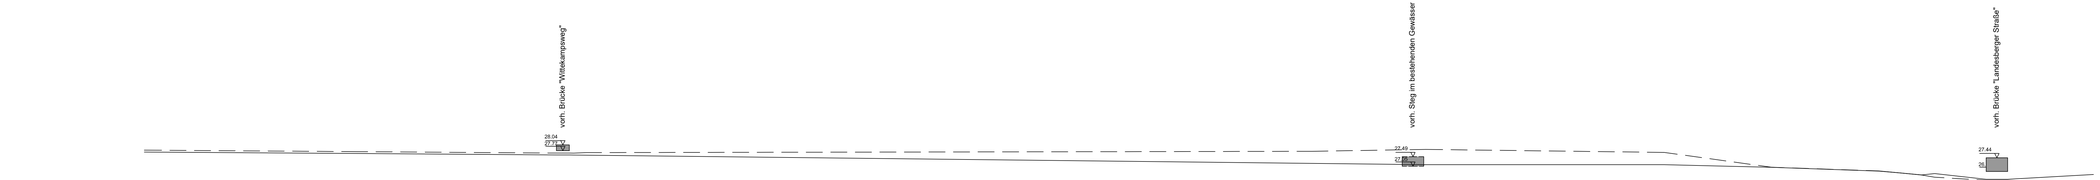

Station		0.000	0.000	0.113	0.126	0.651	0.652	0.117	0.147	0.074	0.075	0.000
Wasserspiegel (MHQ)	Bestand	29.63	29.95	29.83	29.80	29.75	29.68	29.61	29.47	29.40	29.37	29.36
Wasserspiegel (MQ)	Bestand	29.61	29.85	29.74	29.72	29.63	29.57	29.51	29.38	29.29	29.26	29.21
Wasserspiegel (MNQ)	Bestand	29.61	29.75	29.67	29.66	29.53	29.47	29.41	29.28	29.21	29.17	29.11
Sohle	Bestand	29.01	29.70	29.63	29.63	29.38	29.39	29.32	29.24	29.16	29.13	29.04
Ufer links	Bestand	27.79	27.72	27.66	27.65					29.53	29.38	29.17
Ufer rechts	Bestand	27.71	27.64	27.57	27.57					29.79	29.64	29.68

Änderung: Nur Bestand dargestellt ohne Verlegungsstrecke (Planung siehe Anlage W 2.2)

HENNE KIES + SAND

Nördliche und westliche Erweiterung
des Bodenabbaus am Standort Landesbergen

- Überarbeitung zum Antrag vom 28. September 2018 -

Längsschnitt

Schinnaer Graben - Bestand

Projekt-Nr.:	4364-R	
	Name	Datum
gez.:	Ho/Ir/Sc	07/20
gesr.:	Sn	07/20

Koordinatensystem:

Plangröße: 1,20 x 0,297 = 0,356 m²

Maßstab: 1 : 1.000/100

Anlage: W2.1 Blatt-Nr.: Index:

INGENIEUR-DIENST-NORD
Dr. Lange - Dr. Anselm GmbH
Planungsbüro für Wasserwirtschaft, Straßen, Landschaftsbau, Bauleitplanung, Ingenieurbau
Industriestraße 32 · 28876 Oyten · Tel.:04207 8880-0 · Fax:04207 8880-77 · info@idn-consult.de · www.idn-consult.de

Oyten, den 11. Dezember 2020 gez. J. Anselm

G:\AUftrAGE\Schinnaer\Z_Genehmigung der Anlagen\Anlage vom 28-09-2018\W2_Längsschnitt Bag.DWG, 1:1(120)

3.10.08