


Schnitt A - A

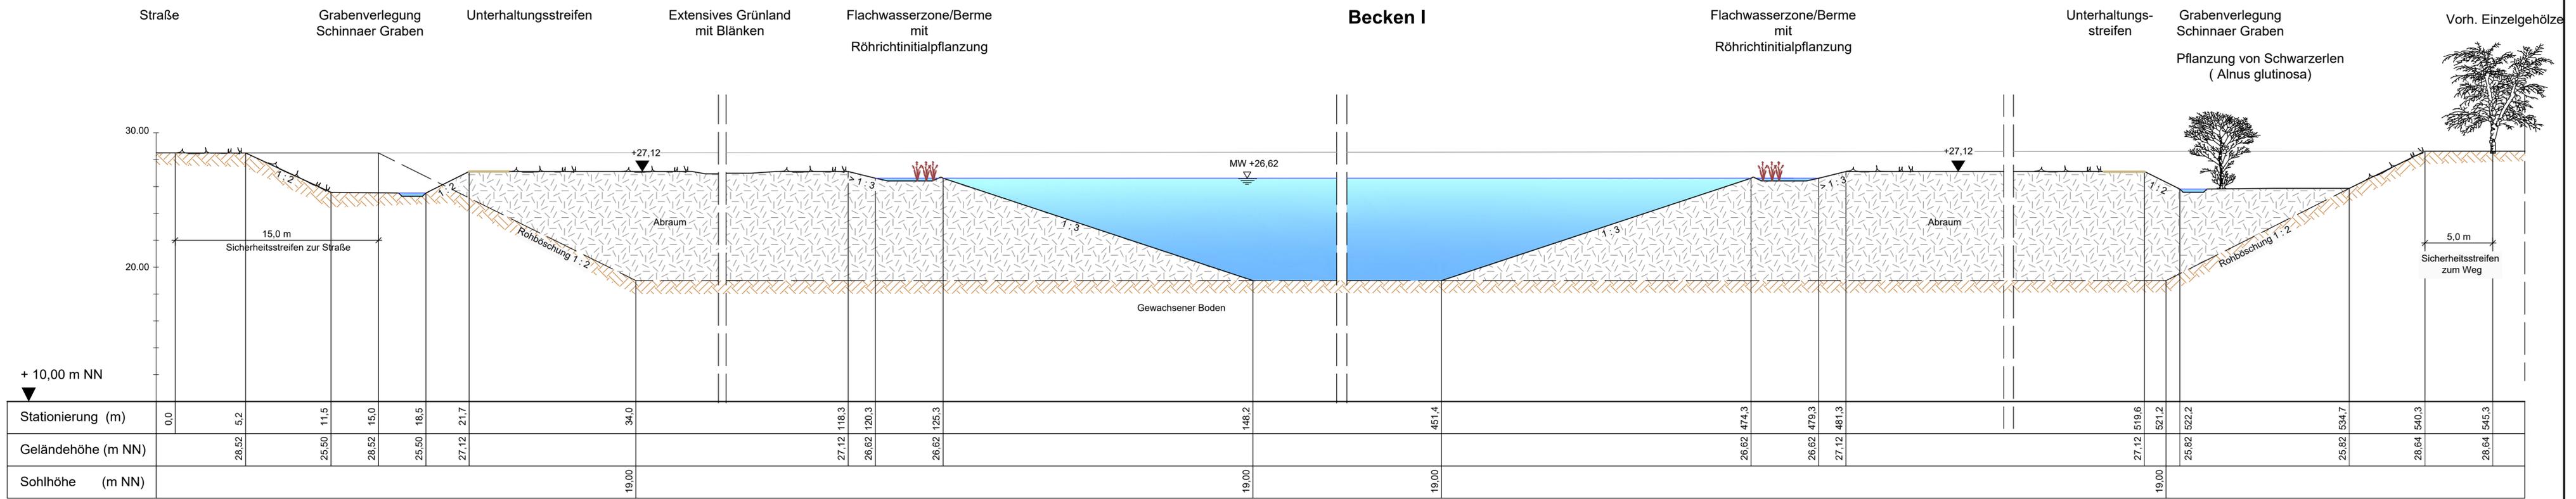

Ergänzung:  
- Mittelwasserstand



Nördliche und westliche Erweiterung  
des Bodenabbaus am Standort Landesbergen

- Überarbeitung zum Antrag vom 28. September 2018 -

**Schnitt A - A**

Projekt-Nr.: 4364-R	
Name	Datum
gez.: Sa/Sc	07/20
gepr.: Nu	07/20
Koordinatensystem:	
Plangröße:	1,16 x 0,297 = 0,34 m²
Maßstab:	1 : 200
Anlage:	5
Blatt-Nr.:	1
Oyten, den 11. Dezember 2020 gez. J. Anselm	

G:\364\4364-R\Zeichnungen\2\_Überarbeitung des Antragslandesbergen vom 28.09.2018\Anlage\_5\_1\_Schnitt A.A.dwg (M.J. Oepen, 11.12.20)