


Schnitt B - B

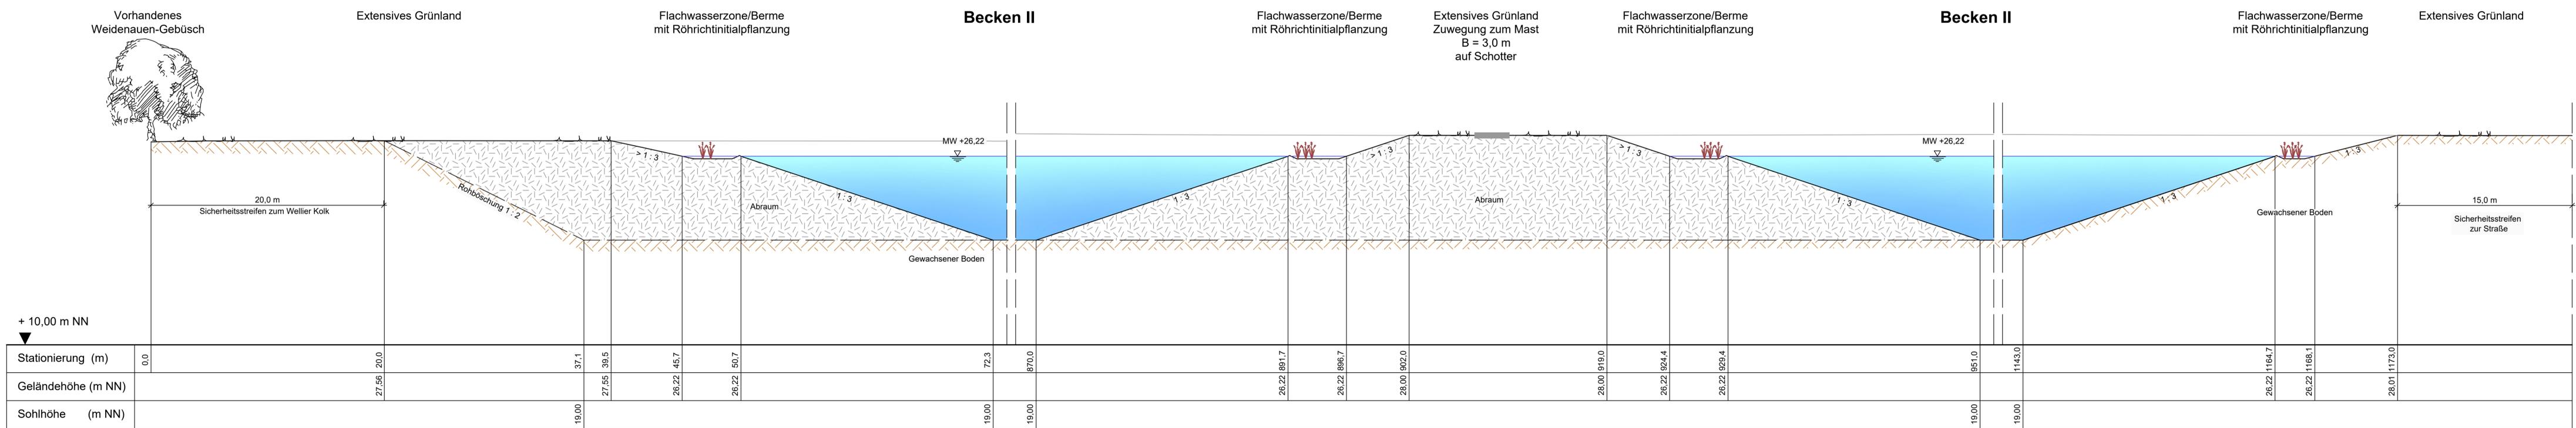

Stationierung (m)	0,0	20,0	37,1	39,5	45,7	50,7	72,3	870,0	891,7	896,7	902,0	919,0	924,4	929,4	951,0	1143,0	1164,7	1168,1	1173,0
Geländehöhe (m NN)		27,56		27,55	26,22	26,22			26,22	26,22	28,00	28,00	26,22	26,22			26,22	26,22	28,01
Sohlhöhe (m NN)			19,00				19,00	19,00							19,00	19,00			

Ergänzung:
- Mittelwasserstand

Nördliche und westliche Erweiterung
des Bodenabbaus am Standort Landesbergen

- Antragsunterlagen -

Schnitt B - B

Projekt-Nr.: 4364-R	Name	Datum
gez.: lp/sc	Nu	07/20
gepr.:		07/20
Koordinatensystem:		
Plangröße: 1,35 x 0,297 = 0,40 m²		
Maßstab: 1 : 200		
Anlage: 5	Index:	
Blatt-Nr.: 2		

INGENIEUR-DIENST-NORD
Dr. Lange - Dr. Anselm GmbH
Planungsbüro für Wasserwirtschaft, Straßen-, Landschafts-, Bauplanung, Ingenieurbau
Industriezeile 32 · 28676 Oyten · Tel. 04207 8680-0 · Fax 04207 8680-77 · info@idn-consult.de · www.idn-consult.de
Oyten, den 11. Dezember 2020 gez. J. Anselm

G:\4364-R\Bodenabbaue2\Übersicht\Antragsunterlagen\02_Schnitt B - B.dwg (M. T. Dejen, 11/2020)