


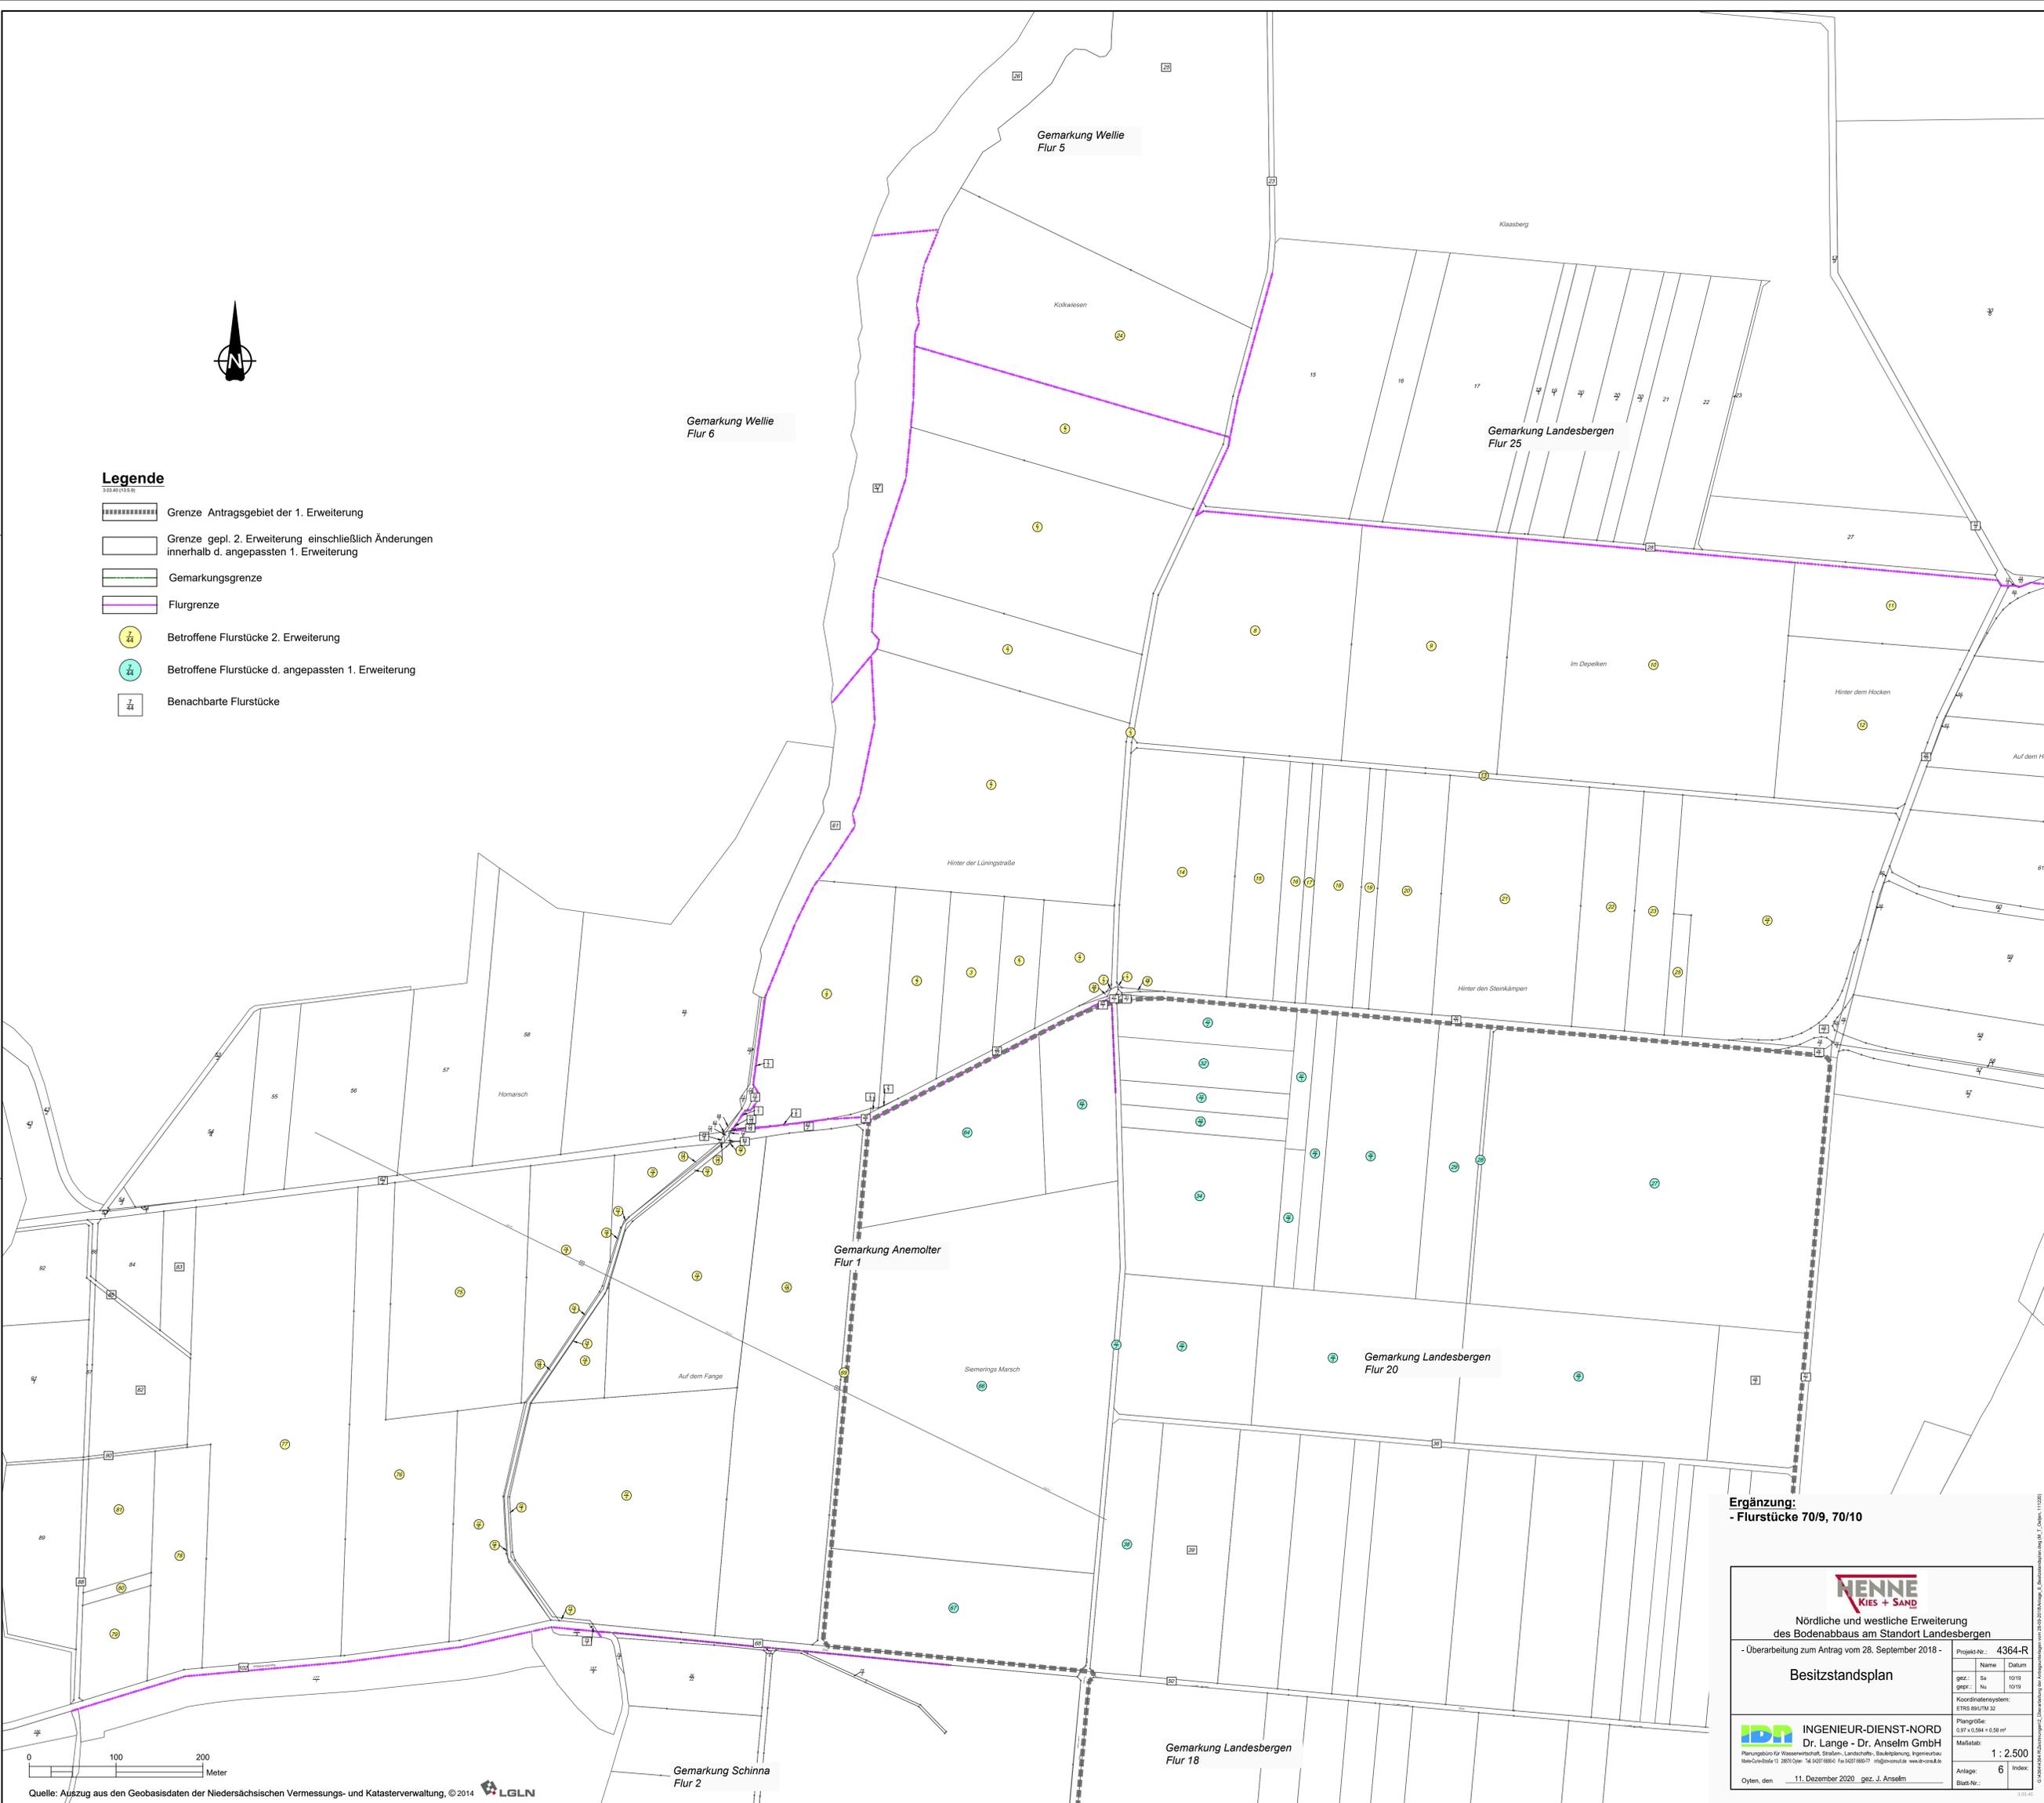

### Legende

-  Grenze Antragsgebiet der 1. Erweiterung
-  Grenze gepl. 2. Erweiterung einschließlich Änderungen innerhalb d. angepassten 1. Erweiterung
-  Gemarkungsgrenze
-  Flurgrenze
-  Betroffene Flurstücke 2. Erweiterung
-  Betroffene Flurstücke d. angepassten 1. Erweiterung
-  Benachbarte Flurstücke



**Ergänzung:**  
- Flurstücke 70/9, 70/10

	
<b>Nördliche und westliche Erweiterung des Bodenabbaus am Standort Landesbergen</b>	
- Überarbeitung zum Antrag vom 28. September 2018 -	
<b>Besitzstandsplan</b>	
Projekt-Nr.:	4364-R
Name:	
Datum:	
gez.: Sa	10/19
gpr.: Nu	10/19
Koordinatensystem:	ETRS 89/UTM 32
Plangröße:	0,97 x 0,594 + 0,59 m <sup>2</sup>
Maßstab:	1 : 2.500
Anlage:	6
Blatt-Nr.:	Index
Oyten, den 11. Dezember 2020 gez. J. Anselm	

© 2020 Henne Kies + Sand GmbH, Neuenkirchen (11/2020)