


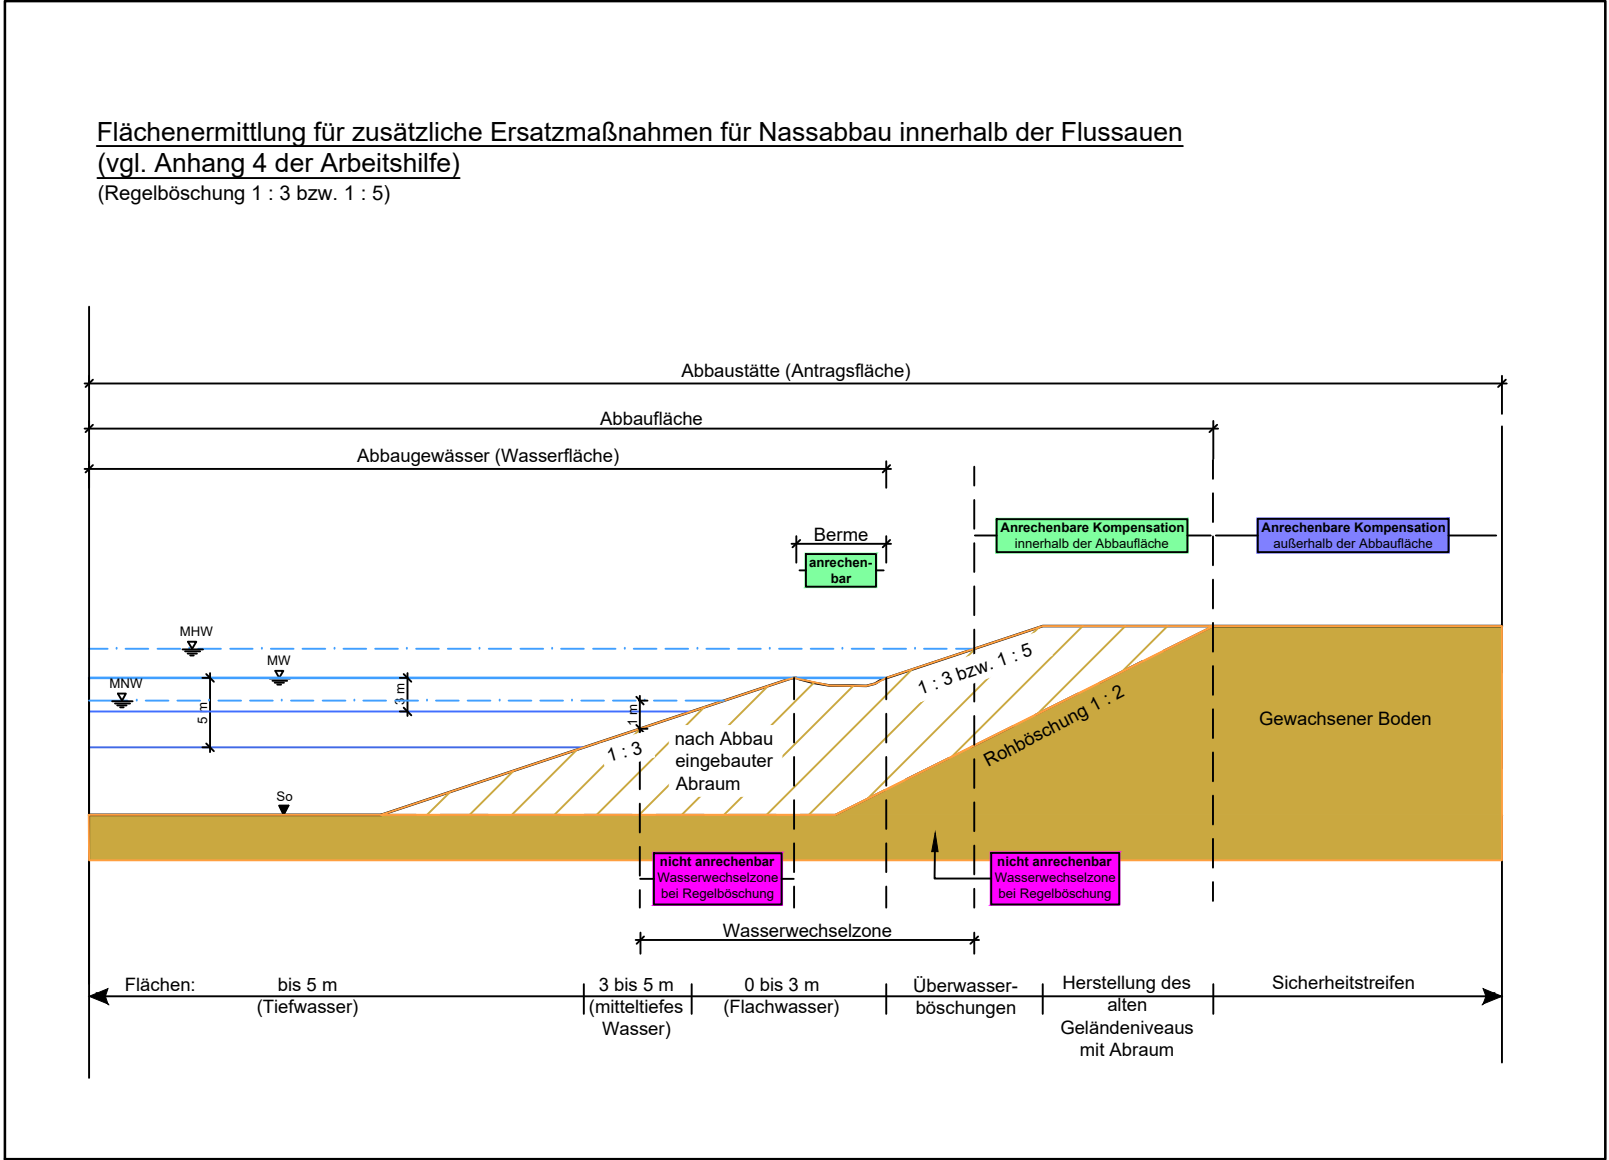

Legende

3.03.40 (13.5.3)

Grenze Antragsgebiet

Böschung

Wasserfläche

31,79 ha
Anrechenbare Kompensation
innerhalb der Abbaufäche - von Abbaukante bis oberhalb MHW, sowie in der Wasserwechselzone abzüglich Regelböschung

11,80 ha
Anrechenbare Kompensation
Rückspülsandfläche

9,94 ha
Anrechenbare Kompensation
außerhalb der Abbaufäche - auf dem Sicherheitstreifen / einschließlich Maststandorte abzüglich der bereits naturnahen Flächen (Biotoptypen der Wertstufen 3 bis 5)

Nicht anrechenbar
Regelböschung liegt in der Wasserwechselzone

Böschungsoberkante
Wiederherrichtung

Sohle
Wiederherrichtung

Flachwasserzone/Berme
Breite mind. 5 m, mit wasserseitiger Aufkantung

MNW - 1 m

MNW

MW

MHW

Anrechenbare Kompensation
innerhalb der Abbaufäche

Becken II
MW ~ +26,22 m NHN
So. ~ +19,00 m NHN

Bestehende Biotoptypen,
Wertstufe 3 bis 5

Anrechenbare Kompensation
außerhalb der Abbaufäche

Anrechenbare Kompensation
innerhalb der Abbaufäche

Flachwasserzone/Berme
Breite mind. 5 m, mit wasserseitiger Aufkantung

MNW - 1 m

MNW

MW

MHW


Becken I
MW ~ +26,62 m NHN
So. ~ +19,00 m NHN

Bestehende Biotoptypen,
Wertstufe 3 bis 5

Sohle
Wiederherrichtung

Böschungsoberkante
Wiederherrichtung

1. Erweiterung

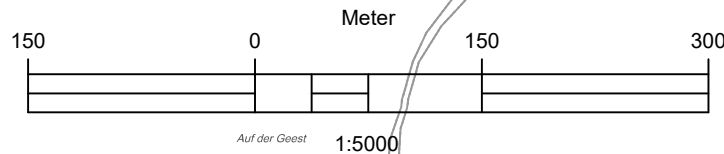

Quelle: Auszug aus den Geobasisdaten des Landesamtes für Geoinformation und Landesvermessung Niedersachsen, © 2014



Ergänzung:

- Mittelwasserstand
- Flächenermittlung anrechenbare Kompensation



Nördliche und westliche Erweiterung
des Bodenabbaus am Standort Landesbergen

- Überarbeitung zum Antrag vom 28. September 2018 -

Anrechenbare Kompensation



INGENIEUR-DIENST-NORD
Dr. Lange - Dr. Anselm GmbH

Planungsbüro für Wasserwirtschaft, Straßen-, Landschafts-, Bauleitplanung, Ingenieurbau
Marie-Curie-Straße 13 28876 Oyten Tel. 04207 6680-0 Fax 04207 6680-77 info@idn-consult.de www.idn-consult.de

Oyten, den 11. Dezember 2020 gez. J. Anselm

Projekt-Nr.: 4364-R

	Name	Datum
gez.:	Sa	10/19
gepr.:	Nu	10/19

Koordinatensystem:
ETRS 89/UTM 32

Plangröße:
0,59 x 0,594 = 0,35 m²

Maßstab:
1 : 5.000

Anlage: 8 Index:

Blatt-Nr.:

G:\4364\4364_R\Zeichnungen\2_Uberarbeitung der Antragsunterlagen vom 28.09.2018\Anlage_8_Arechenbare Kompensation.dwg (M_T_Oyten_111220)

3.03.40