


Schnitt A - A

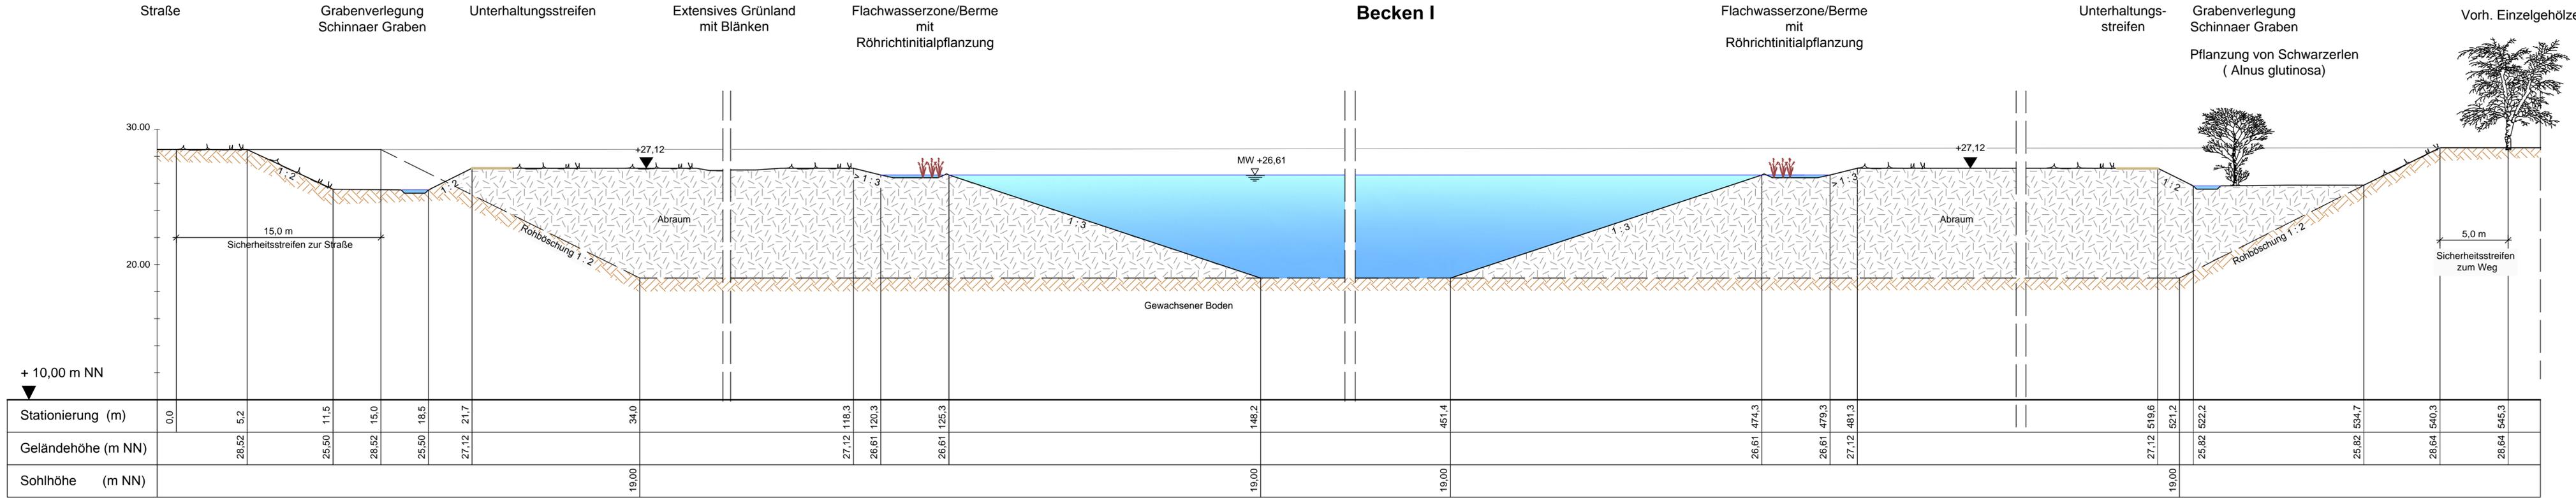



Nördliche und westliche Erweiterung  
des Bodenabbaus am Standort Landesbergen

- Antragsunterlagen -

## Schnitt A - A

|                                   |        |
|-----------------------------------|--------|
| Projekt-Nr.: 4364-Q               |        |
| Name                              | Datum  |
| gez.: Sa                          | 09/18  |
| gepr.: Nu                         | 09/18  |
| Koordinatensystem:                |        |
| Plangröße: 1,16 x 0,297 = 0,34 m² |        |
| Maßstab: 1 : 200                  |        |
| Anlage: 5                         | Index: |
| Blatt-Nr.: 1                      |        |

**IDN** INGENIEUR-DIENST-NORD  
Dr. Lange - Dr. Anselm GmbH  
Planungsbüro für Wasserwirtschaft, Straßen-, Landschafts-, Bauleitplanung, Ingenieurbau  
Industriestraße 32 · 28876 Oyten · Tel. 04207 6680-0 · Fax 04207 6680-77 · info@idr-consult.de · www.idr-consult.de  
Oyten, den 28. September 2018 gez. J. Anselm

G:\354\W364\02\Zeichnungen\Antragsunterlagen\5-1\_Schnitt A-A.dwg (K. Griebeler, 28.09.18)