


Schnitt B - B

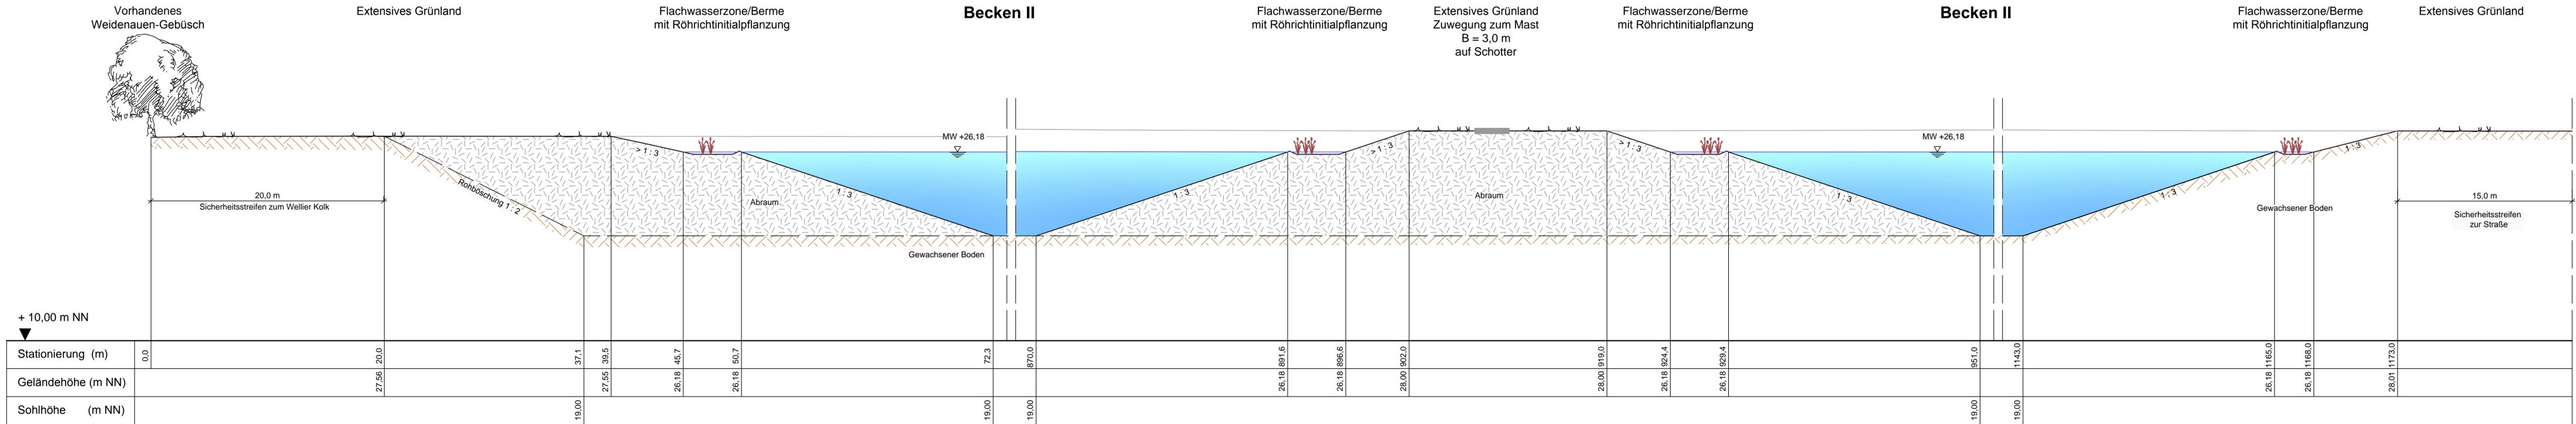

Stationierung (m)	0,0	20,0	37,1	39,5	45,7	50,7	72,3	870,0	891,6	896,6	902,0	919,0	924,4	929,4	951,0	1143,0	1165,0	1168,0	1173,0	
Geländehöhe (m NN)		27,56	27,55	27,55	26,18	26,18	26,18	26,18	26,18	26,18	28,00	28,00	26,18	26,18	26,18	19,00	19,00	26,18	26,18	28,01
Sohlhöhe (m NN)			19,00				19,00	19,00								19,00	19,00			28,01

Nördliche und westliche Erweiterung
des Bodenabbaus am Standort Landesbergen

- Antragsunterlagen -

Schnitt B - B

Projekt-Nr.: 4364-Q	
Name	Datum
gez.: Ip	09/18
gepr.: Nu	09/18
Koordinatensystem:	
Plangröße: 1,35 x 0,297 = 0,40 m²	
Maßstab: 1 : 200	
Anlage:	5
Blatt-Nr.:	2
Index:	

IDN INGENIEUR-DIENST-NORD
Dr. Lange - Dr. Anselm GmbH
Planungsbüro für Wasserwirtschaft, Straßen-, Landschafts-, Bauplanung, Ingenieurbau
Industriezeile 32 · 28765 Oyten · Tel. 04207 6680-0 · Fax 04207 6680-77 · info@idn-consult.de · www.idn-consult.de

Oyten, den 28. September 2018 gez. J. Anselm

G:\4364\364_Gebuehungen\Antragsunterlagen\2_Schnitt B-B.dwg (C. Grottel; 28.09.18)