



Pflanzschema A

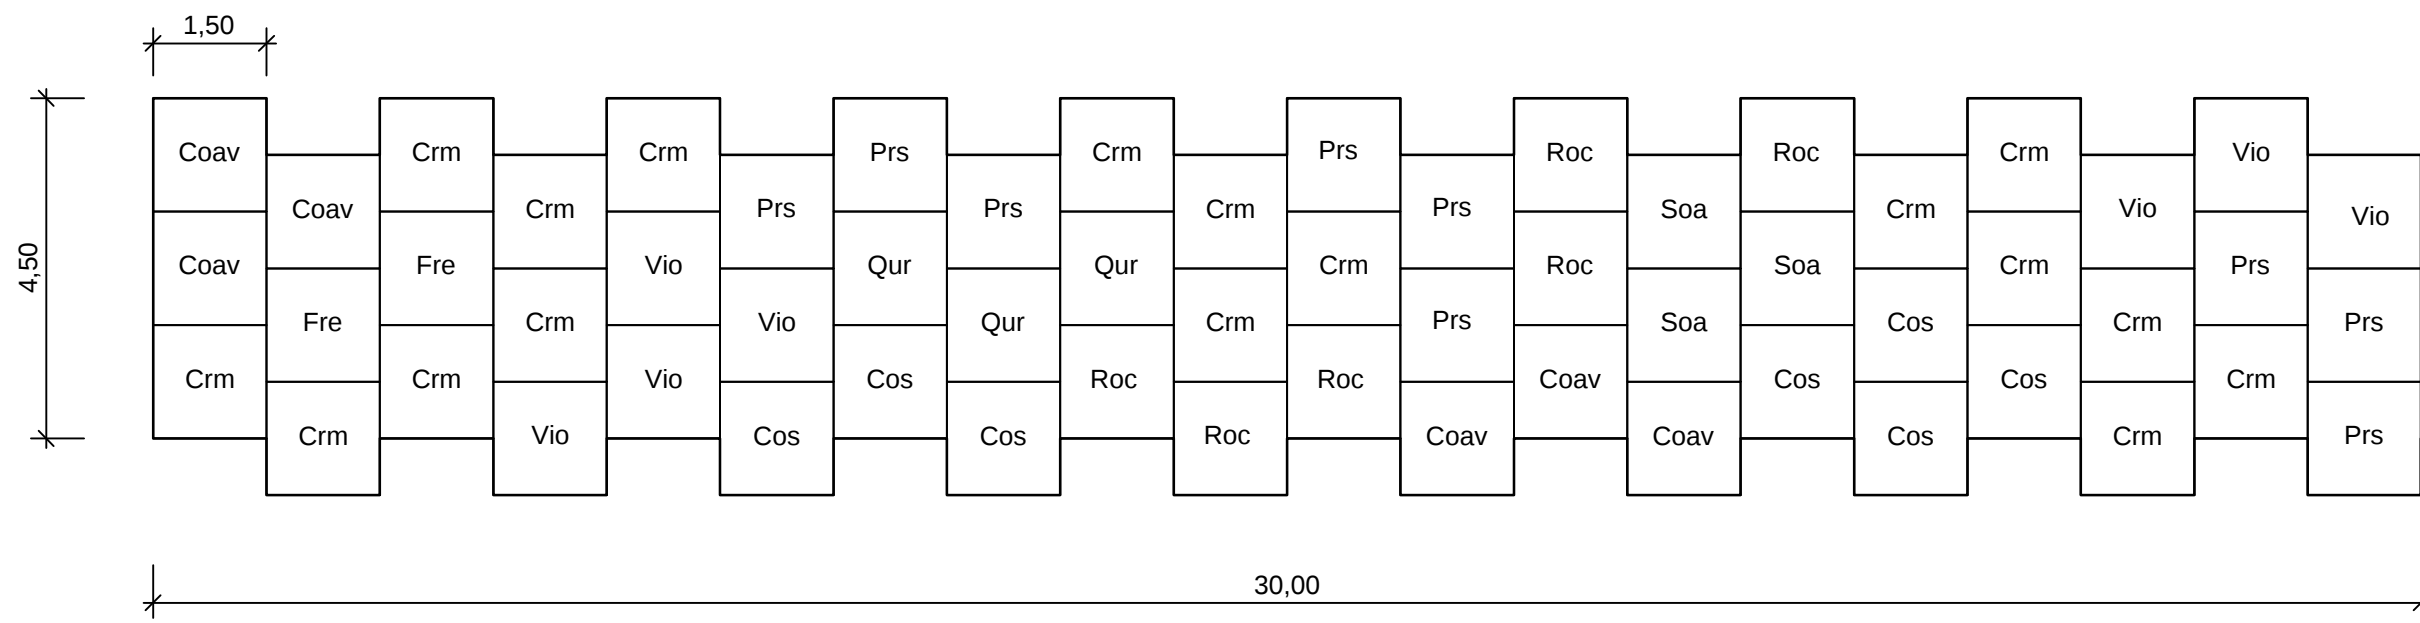

Pflanzschema B

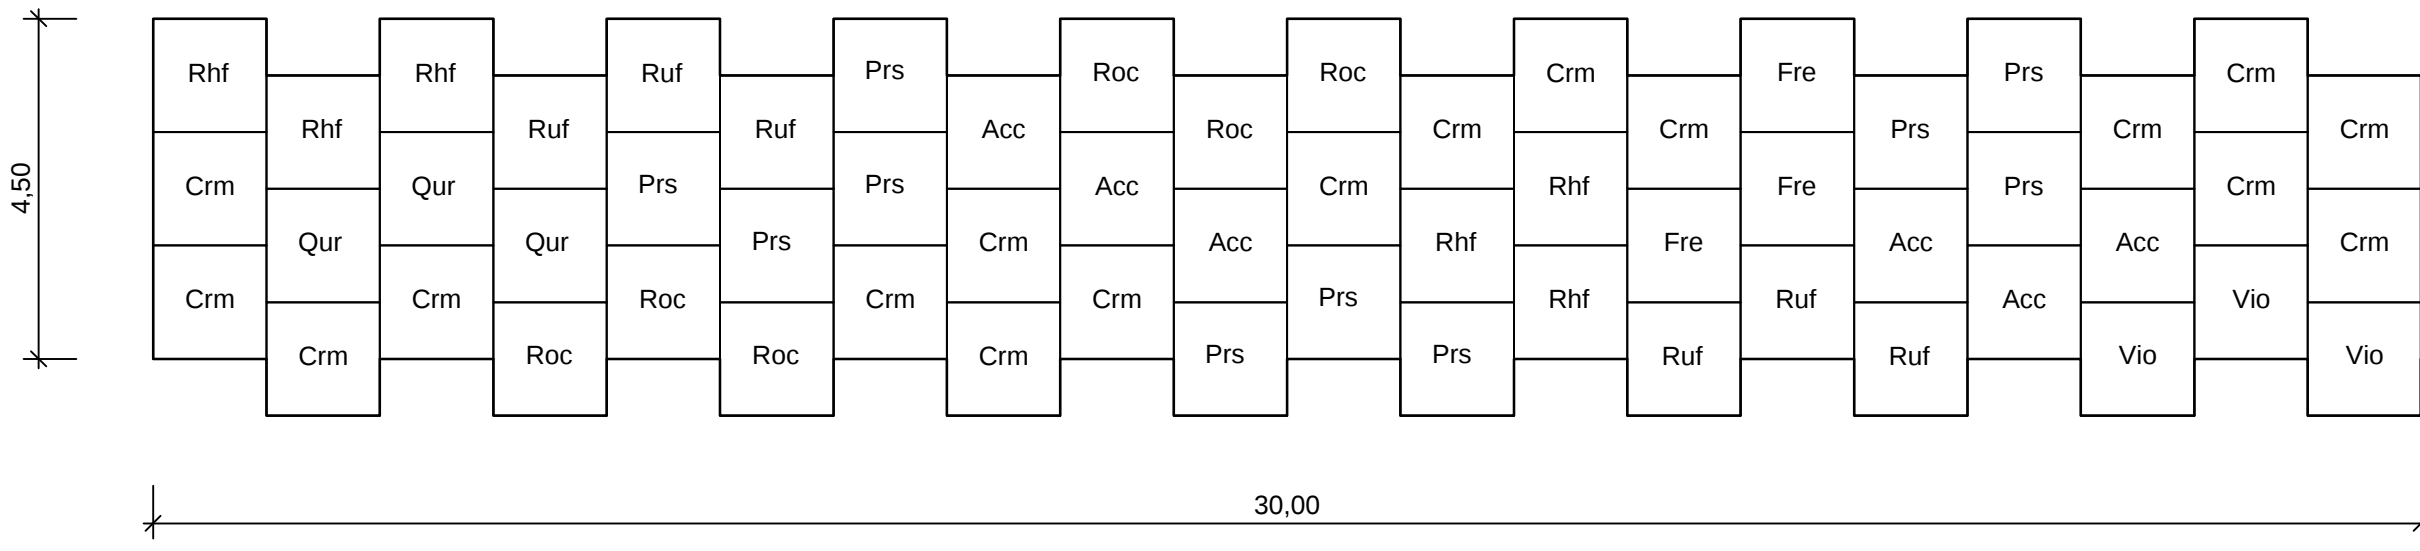

			A		B		Gesamtsumme
			Einzelsumme	Summe	Einzelsumme	Summe	
				6 x		6 x	
Acer campestre	Feld-Ahorn	Acc	-	-	6	36	36
Cornus sanguinea	Roter Hartriegel	Cos	7	42	-	-	42
Corylus avellana	Haselnuss	Coav	6	36	-	-	36
Crataegus monogyna	Weißdorn	Crm	17	102	17	102	204
Fraxinus excelsior	Esche	Fre	2	12	3	18	30
Prunus spinosa	Schlehe	Prs	9	54	10	60	114
Quercus robur	Stiel-Eiche	Qur	3	18	3	18	36
Rhamnus frangula	Faulbaum	Rhf	-	-	6	36	36
Rosa canina	Hunds-Rose	Roc	6	36	6	36	72
Rubus fruticosus	Brombeere	Ruf	-	-	6	36	36
Sorbus aucuparia	Eberesche	Soa	3	18	-	-	18
Virburnum opulus	Gewöhnlicher Schneeball	Vio	7	42	3	18	60

Nördliche und westliche Erweiterung
des Bodenabbaus am Standort Landesbergen

- Antragsunterlagen -

Projekt-Nr.: 4364-Q

Name	Datum
gez.: Sa	09/18
gepr.: Nu	09/18

Koordinatensystem:

Plangröße:
0,97 x 0,297 = 0,29 m²

Maßstab:
1 : 100

Anlage: 7
Blatt-Nr.: 1

Index:

INGENIEUR-DIENST-NORD
Dr. Lange - Dr. Anselm GmbH

Planungsbüro für Wasserwirtschaft, Straßen-, Landschafts-, Bauleitplanung, Ingenieurbau
Industriestraße 32 · 28876 Oyten · Tel. 04207 6680-0 · Fax 04207 6680-77 · info@idn-consult.de www.idn-consult.de

Oyten, den 28. September 2018 gez. J. Anselm

G:\4364\4364_Q\Zeichnungen\Antragsunterlagen\1_Pflanzschemata.dwg (K. Griebeler, 24.09.18)

3.03.40