




Pflanzschema C

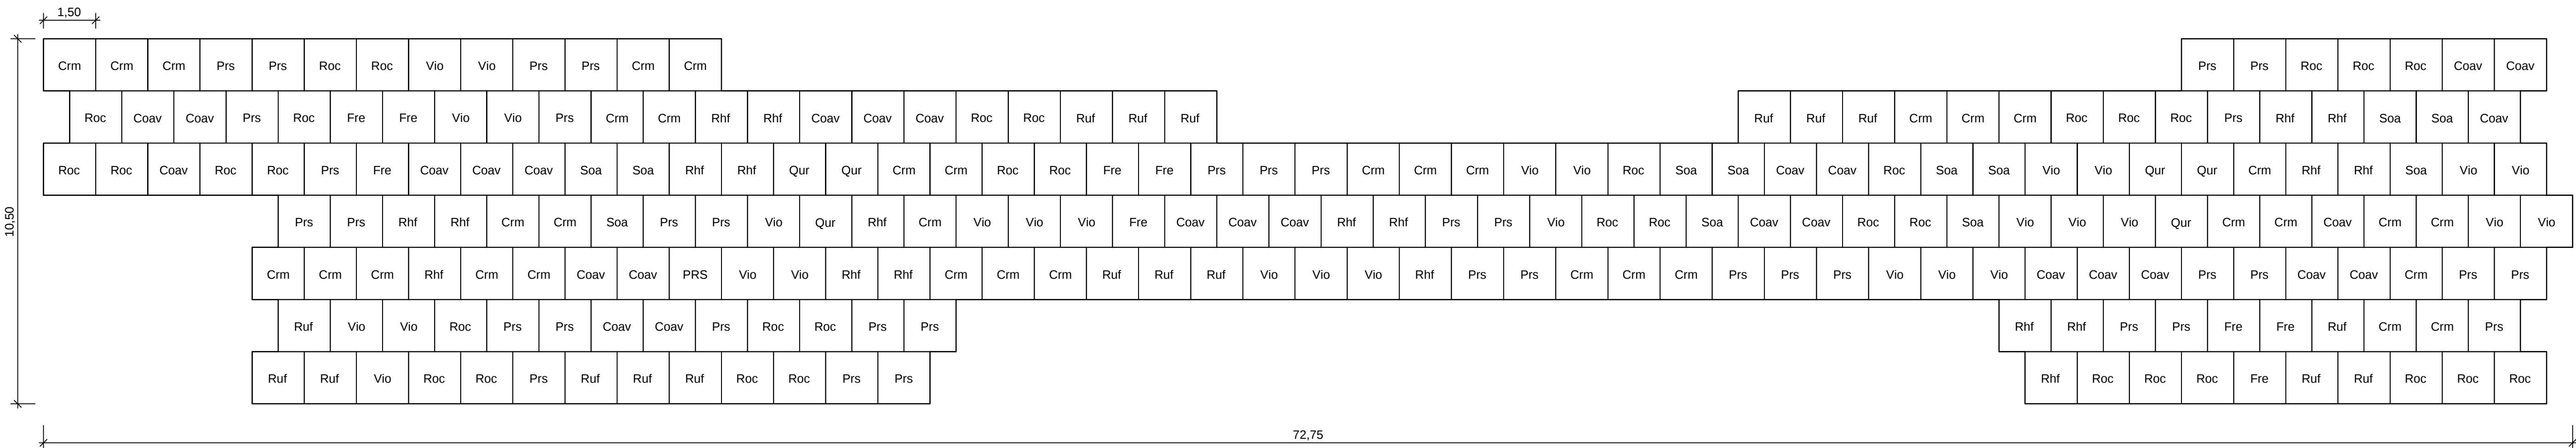

Pflanzschema E

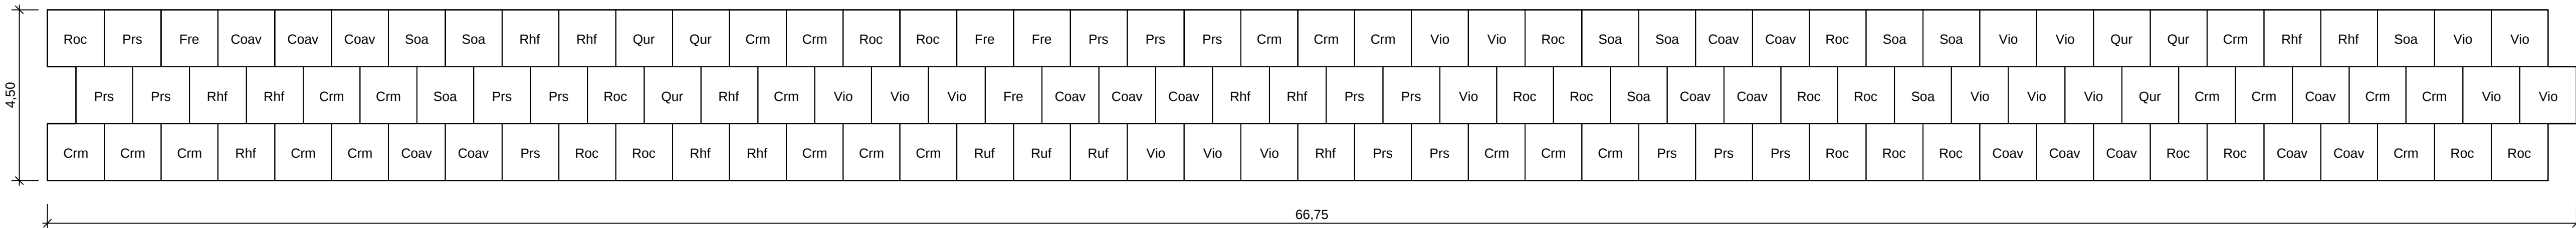

Pflanzschema D

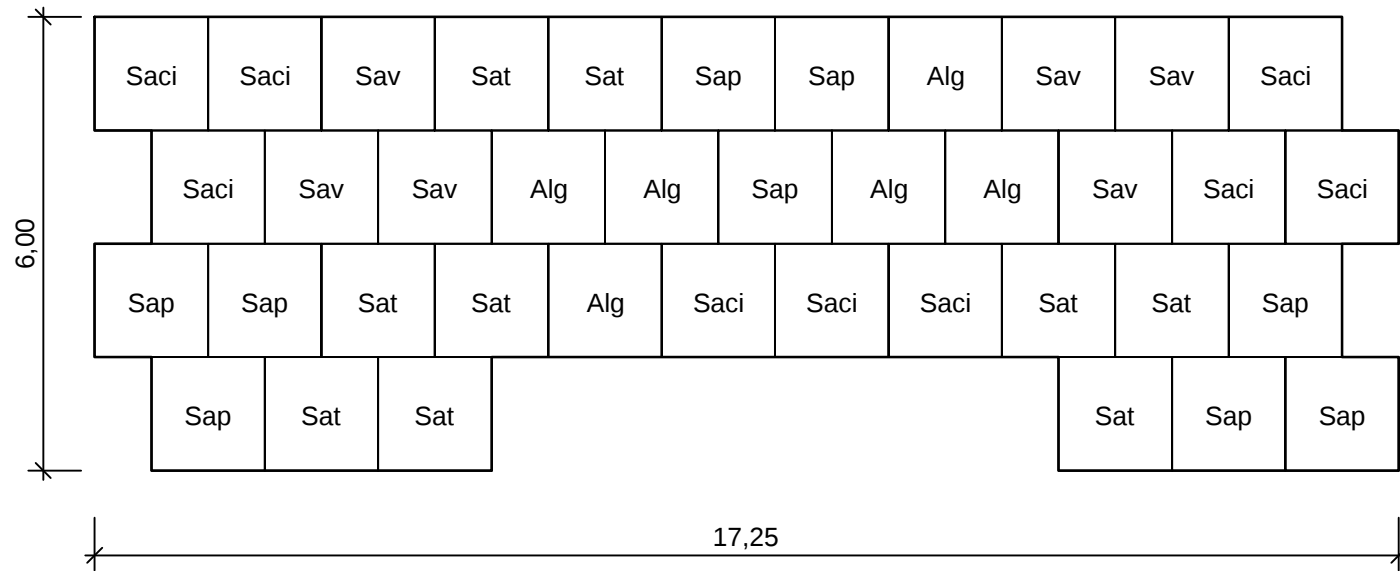

			C		D		E		Gesamtsumme
			Einzelsumme	Summe	Einzelsumme	Summe	Einzelsumme	Summe	
			9 x	11 x	11 x	5 x	5 x	5 x	
Ainus glutinosa	Schwarz-Erle	Alg	-	-	6	66	-	-	66
Corylus avellana	Haselnuss	Coav	29	261	-	-	18	136	397
Crataegus monogyna	Weißdorn	Crm	37	333	-	-	25	125	458
Fraxinus excelsior	Esche	Fre	9	81	-	-	4	20	101
Prunus spinosa	Schlehe	Prs	40	360	-	-	16	80	440
Quercus robur	Stiel-Eiche	Qur	6	54	-	-	6	30	84
Rhamnus frangula	Faulbaum	Rhf	20	180	-	-	13	65	245
Rosa canina	Hunds-Rose	Roc	37	333	-	-	19	95	428
Rubus fruticosus	Brombeere	Ruf	18	162	-	-	3	15	177
Salix cinerea	Grau-Weide	Saci	-	-	9	99	-	-	99
Salix purpurea	Purpur-Weide	Sap	-	-	9	99	-	-	99
Salix triandra	Mandel-Weide	Sat	-	-	9	99	-	-	99
Salix viminalis	Korb-Weide	Sav	-	-	6	66	-	-	66
Sorbus aucuparia	Eberesche	Soa	12	108	-	-	10	50	158
Viburnum opulus	Gewöhnlicher Schneeball	Vio	31	279	-	-	18	90	369



Nördliche und westliche Erweiterung
des Bodenabbaus am Standort Landesbergen

- Antragsunterlagen -

Pflanzschemata
Pflanzschema C - Pflanzschema E

Projekt-Nr.: **4364-Q**

Name	Datum
gez.: Sa	09/18
gepr.: Nu	09/18

Koordinatensystem:

Plangröße:
0,97 x 0,594 = 0,58 m²

Maßstab:
1 : 100

Anlage:
Blatt-Nr.: **7**

Index:
2

Oyten, den 28. September 2018 gez. J. Anselm

INGENIEUR-DIENST-NORD
Dr. Lange - Dr. Anselm GmbH
Planungsbüro für Wasserwirtschaft, Straßen-, Landschafts-, Bauteilplanung, Ingenieurbau
Industriestraße 32 · 28870 Oyten · Tel. 04207 6680-0 · Fax 04207 6680-77 · info@idn-consult.de · www.idn-consult.de

0:\AB\4364-Q\Zeichnungen\Anlagenunterlagen\2_Pflanzschemata.dwg (K_Creutzer, 21.09.18)

3.03.40