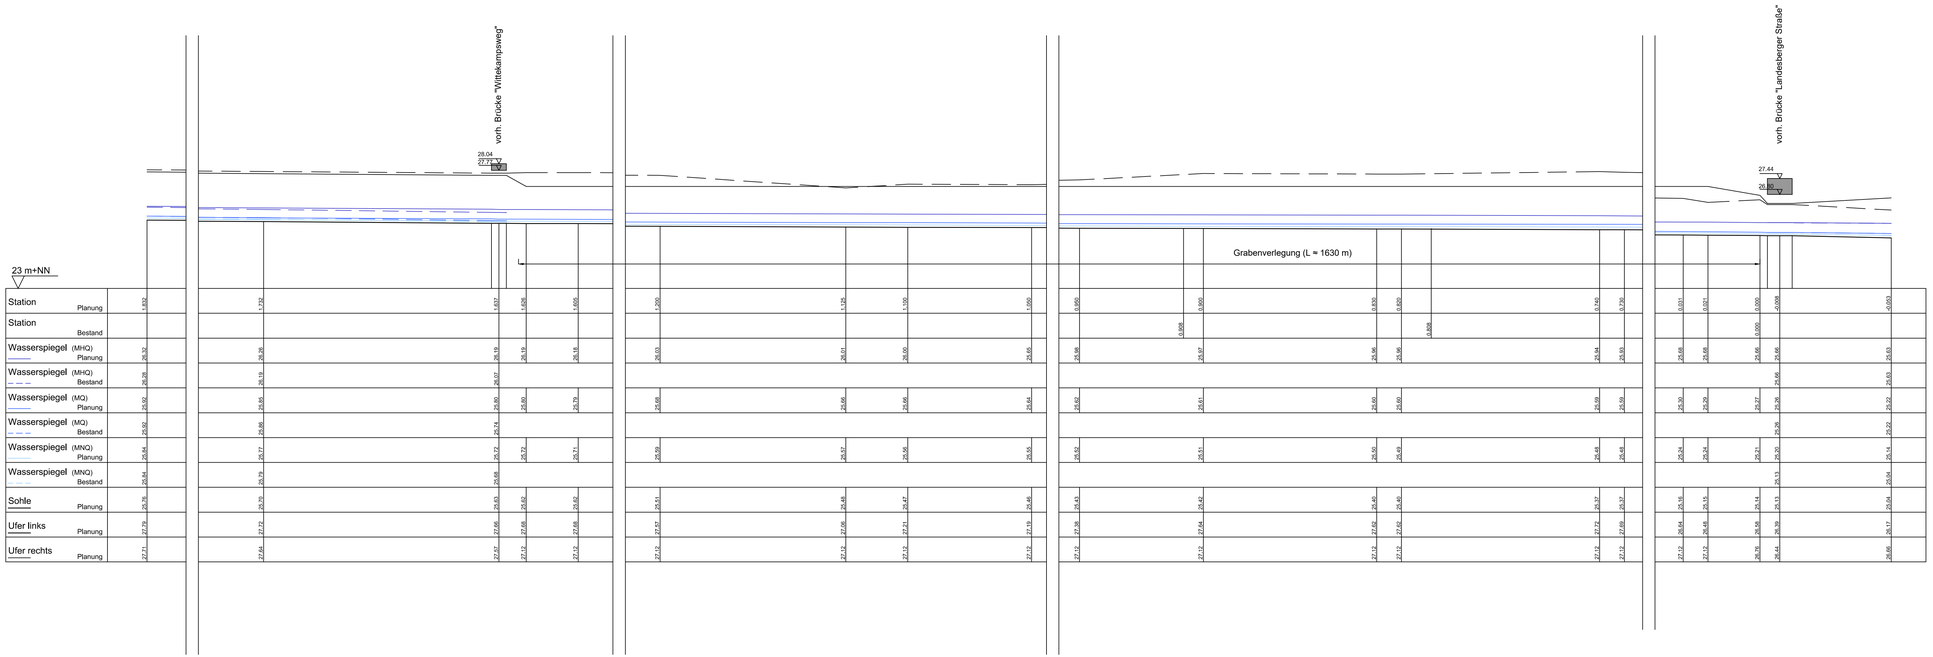


| Index | Datum | Änderung | gez.: | gepr.: |
|---|---|---|---|---|
| C | | | | |
| B | 05/21 | Neuberechnung der Wasserspiegellagen mit veränderten Abflussspenden | Ho | Nu |
| A | 05/21 | Nur Bestand dargestellt ohne Verlegungsstrecke (Planung siehe Anlage W.2.2) | Ho | Nu |

HENNE KIES + SAND

Nördliche und westliche Erweiterung
des Bodenabbaus am Standort Landesbergen

- Überarbeitung zum Antrag vom 28. September 2018 -

# Längsschnitt

Schinnaer Graben Verlegung 2021

| | Name | Datum |
|---|---|---|
| gez.: | Ho/IpSc | 07/20 |
| gepr.: | Sn | 07/20 |

Koordinatensystem:

Plangröße: 1,040 x 0,297 = 0,309 m²

Maßstab: 1 : 1.000/100

Anlage: W2.2.1

Index:

Blatt-Nr.:

INGENIEUR-DIENST-NORD
Dr. Lange - Dr. Anselm GmbH
Planungsbüro für Wasserwirtschaft, Straßen-, Landschaftsbau, Bauleitplanung, Ingenieurbau
Industriestraße 32 · 28876 Oyten · Tel. 04207 68860-0 · Fax 04207 6886-77 · info@idn-consult.de · www.idn-consult.de

Oyten, den 21. Mai 2021 gez. J. Anselm

3.03.40

Vorgelegt/Checkdatei/Projekte/04364-R/Zeichnungen/2_Umverlegung der Anlagen/Anlage vom 20-05-2019/2021_05_20_Längsschnitt.dwg (B_Bearbeitet: 3.10.021)