



Im Abbaugebiet steht unter dem Oberboden Mergel in 0,80 m bis 2,30 m Stärke an, der zum Teil trocken abgebaut wird. Dieser Boden wird zum Aufbau der Gewässeraue und unter der Gewässerverlegungsstrecke eingebaut, um einen hydraulischen Kurzschluss auszuschließen.

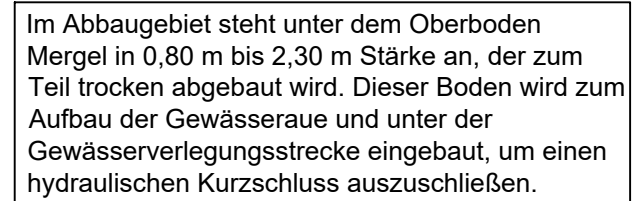

Gewässerverlegungsstrecke eingebaut, um einen hydraulischen Kurzschluss auszuschließen.

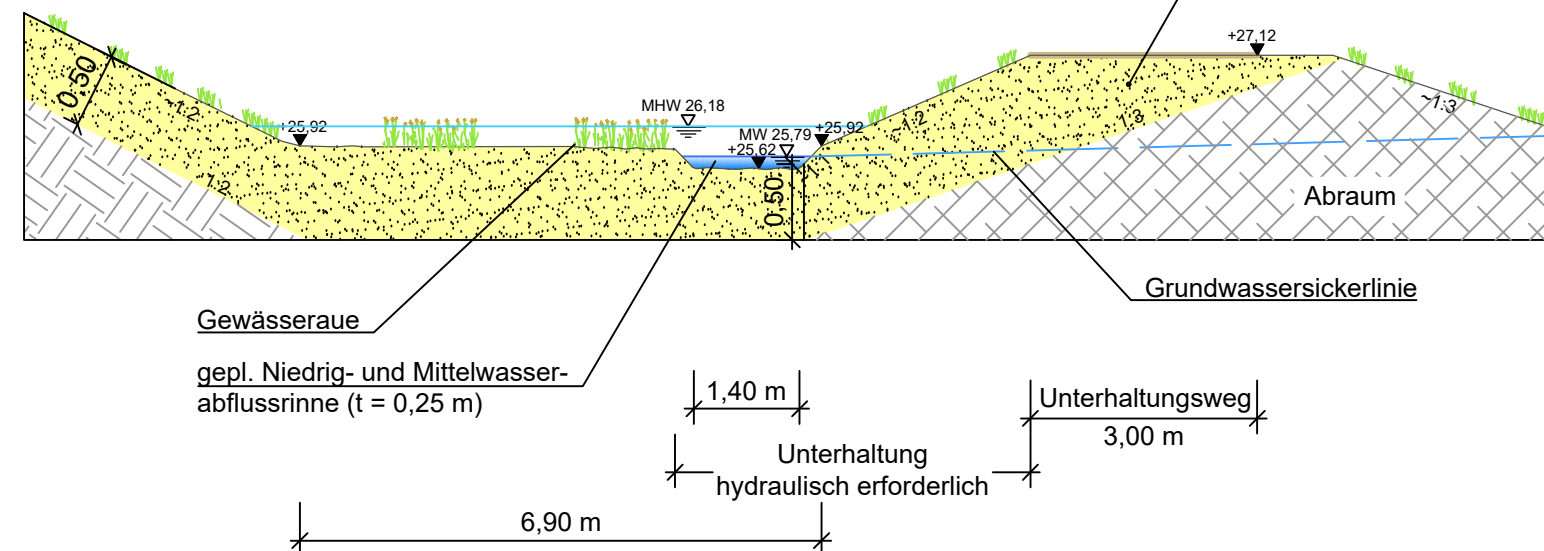

C				
B				
A	05/21	2. Überarbeitung auf Grundlage der erneuten TÖP-Beteiligung Januar 2021		
Index	Datum	Änderung	gez.:	gepr.:

	
Nördliche und westliche Erweiterung des Bodenabbaus am Standort Landesbergen	
- Ergänzung zum Antrag vom 28. September 2018 -	
Querschnitte	
Schinnauer Graben km 0+021 / km 1+605	
 INGENIEUR-DIENST-NORD Dr. Lange - Dr. Anselm GmbH Planungsbüro für Wasserwirtschaft, Straßen-, Landschafts-, Bauleitplanung, Ingenieurbau Industriestraße 52 • 28876 Oyten • Tel. 04207 66850 • Fax 04207 668577 • info@idn-consult.de www.idn-consult.de Oyten, den <u>21. Mai 2021</u> <u>gez. J. Anselm</u>	

Projekt-Nr.: 4364-R		
	Name	Datum
gez.: Ho/Sc/Bf	07/20	
gepr.: Sn	07/20	
Koordinatensystem:		
Plangröße: $0,420 \times 0,297 = 0,125 \text{ m}^2$		
Maßstab: 1 : 100/100		
Anlage: W3.1	Index:	
Blatt-Nr.:		