


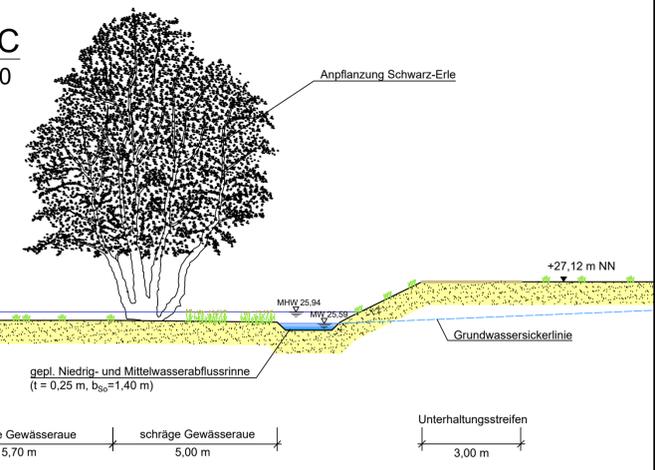

Schnitt C - C
Maßstab 1 : 100



Legende

- 303.40 (13.5.3)
- Bestand**
- vorh. Gewässer
 - Baum-/Strauchhecke
- Planung**
- Böschung
 - Gewässerstationierung
 - Einzelbaum
 - Verlegung Schinnaer Graben
 - Gewässeraue (Extensives Grünland)
 - Extensives Grünland
 - Unterhaltungstreifen
 - Blänken
 - Flutmulde
 - Höhenangabe (Angabe in m ü. NN)
 - Rückbau des Schinnaer Graben
 - Stationierung vorh. Gewässer / geplante Verlegung

- Ergänzung:**
- Stationierung Verlegungsstrecke kursiv dargestellt
 - Grundwassersickerlinie im Schnitt C-C ergänzt
 - Mittelwasserstand

C					
B					
A	09/21	Ergänzung Position Querschnitte, Anpassung Wasserspiegelhöhe MHW	Ga	Nu	
Index	Datum	Änderung	gezt.	gepr.	

NENNE
KIES + SAND

Nördliche und westliche Erweiterung
des Bodenabbaus am Standort Landesbergen

- Überarbeitung zum Antrag vom 28. September 2018 -

Projekt-Nr.: 4364-R

Name	Datum
gezt.: lo/Sa/Sc	07/20
gepr.: Sn	07/20

Koordinatensystem:
ETRS 89/UTM 32

Plangröße:
0,594 x 0,670 = 0,576 m²

Maßstab:
1 : 1.250

Anlage: W1 Index:

Oyten, den 11. Dezember 2020 gezt. J. Anselm

Blatt-Nr.: