


binnendeichs

außendeichs

Station 1+525

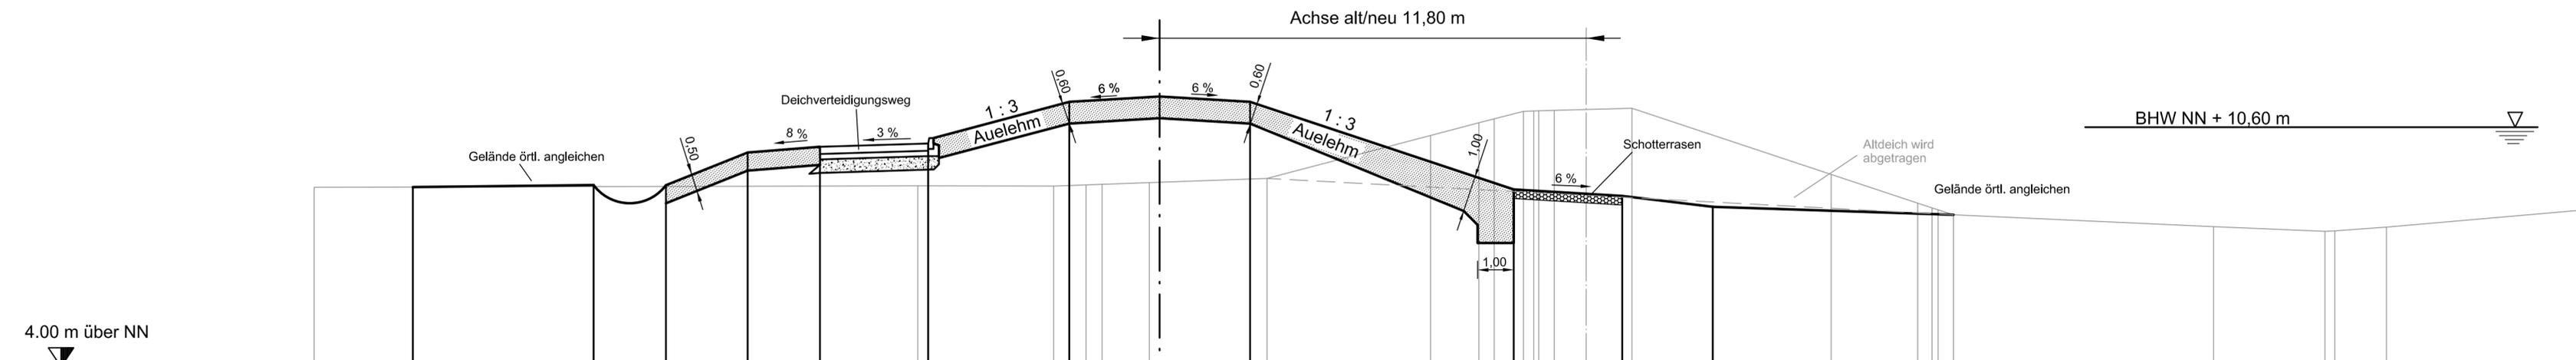

Projekthöhen		9,00	9,00	9,00	9,75	9,91	10,00	11,30	11,45	11,30	8,88	7,42	8,70	8,40														
Projektabstand		14,91	15,65	13,65	11,40	9,40	6,40	2,50	0	2,50	9,40	12,80	15,30															
Geländehöhen	9,04						8,98	8,97	9,01	9,02	9,07		9,18	10,37	10,72	10,83	11,04	11,05	11,07	11,09	11,12		9,29	7,85	7,73	7,73	7,84	
Abstand	43,06						18,49	14,73	13,84	13,39	12,08		8,83	4,30	2,97	2,54	1,74	1,45	0,88	0,00	1,27		6,78	9,17	17,35	20,44	20,71	22,13

Neuhauser Deich- und Unterhaltungsverband

Antrag auf Planfeststellung

für den Ausbau und Neubau der Hochwasserdeiche
an Sude und Krainke

Querschnitt 15 linker Krainkedeich
Deich - km 1 + 525

Aufgestellt: Lüneburg, den	20.03.2009	Maßstab:	1 : 100	Anlage:	5.2.15
		Datum		Ausfertigung	
Bearbeiter	März 2009	Unterschrift			
Anfertigung der Zeichnung	März 2009				

Niedersächsischer Landesbetrieb für
Wasserwirtschaft, Küsten- und Naturschutz
- Betriebsstelle Lüneburg -

Andreas Jantsch

[Signature]

H. Kämmerer