


NN 88 m

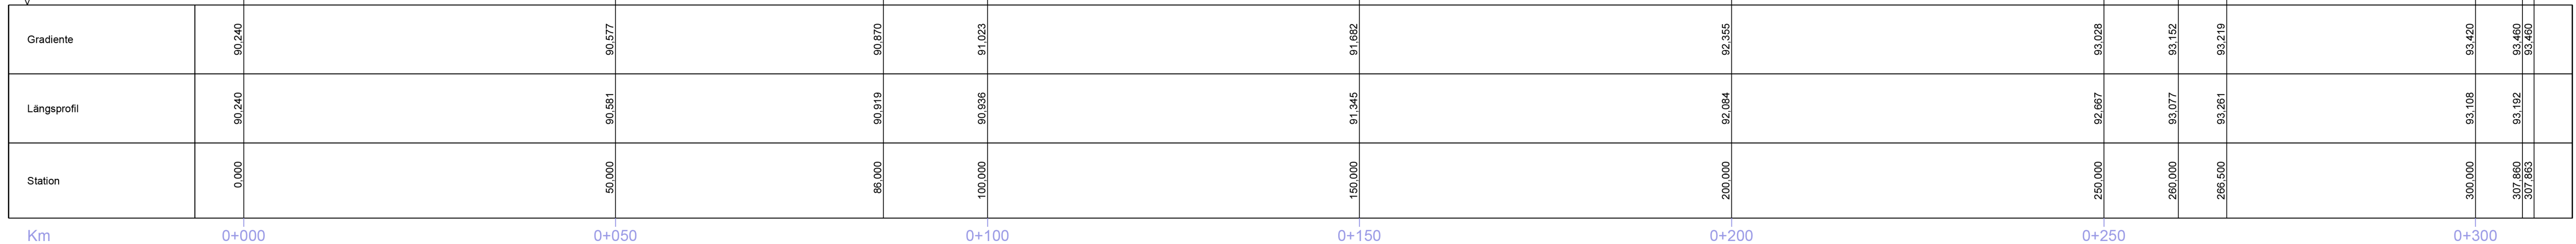

Legende

- Abtrag
- Auftrag

Nr.:				Art der Änderung:		Datum:		Name:	
Bauherr:									
FLUGHAFEN BRAUNSCHWEIG - WOLFSBURG GmbH									
Braunschweig, den									
Unterschrift:									
Vorhaben:									
Erweiterung des Flughafens Braunschweig - Wolfsburg									
Planinhalt:									
Anpassung der Straße "Am Flughafen"									
Höhenplan									
Planverfasser:				Bearbeitet:		Datum:		Name:	
INGENIEURBÜRO KUHN + PARTNER				03.03.2011		03.03.2011		alb	
HERMANN-BLENK-STR. 18				Gezeichnet:		03.03.2011		ve	
38108 BRAUNSCHWEIG				Geprüft:					
TEL. 0531 / 35446-6				Archiv-Nr.:		Maßstab:		Index:	
809 / S / 10069				1 : 500		/ 50		3.1	
Alle Rechte, insbesondere das Veröffentlichungs-, Vervielfältigungs- und Verbreitungsrecht, bleiben der Flughafen Braunschweig - Wolfsburg GmbH vorbehalten.									

Deckblatt vom 31.01.2020

Antragsteller:
Flughafen Braunschweig-Wolfsburg GmbH
Lillenthalplatz 5
38108 Braunschweig

Vorhaben:
**Ausbau des Forschungsflughafens
Braunschweig-Wolfsburg
Planänderungsverfahren**

Planinhalt:
**Anpassung der Straße "Am Flughafen"
Höhenplan**

Unterlage:
5.3
Plan-Nr.:
6-1_a

Planverfasser:
PROJECT airport
Design | Planning | Engineering
Büro Stuttgart
Industriestraße 24
D-70565 Stuttgart
Tel.: +49 (0) 711 / 860 507-0
Fax: +49 (0) 711 / 860 507-29
Web: www.project-airport.de

Maßstab:	1 : 500 / 50	Datum:	31.01.2020	Name:	Vo
Index:	00	Bearbeitet:	31.01.2020	Gezeichnet:	Vo
Grundlage:	k.A.	Geprüft:	31.01.2020		
Format:	116 x 30,7 cm				