



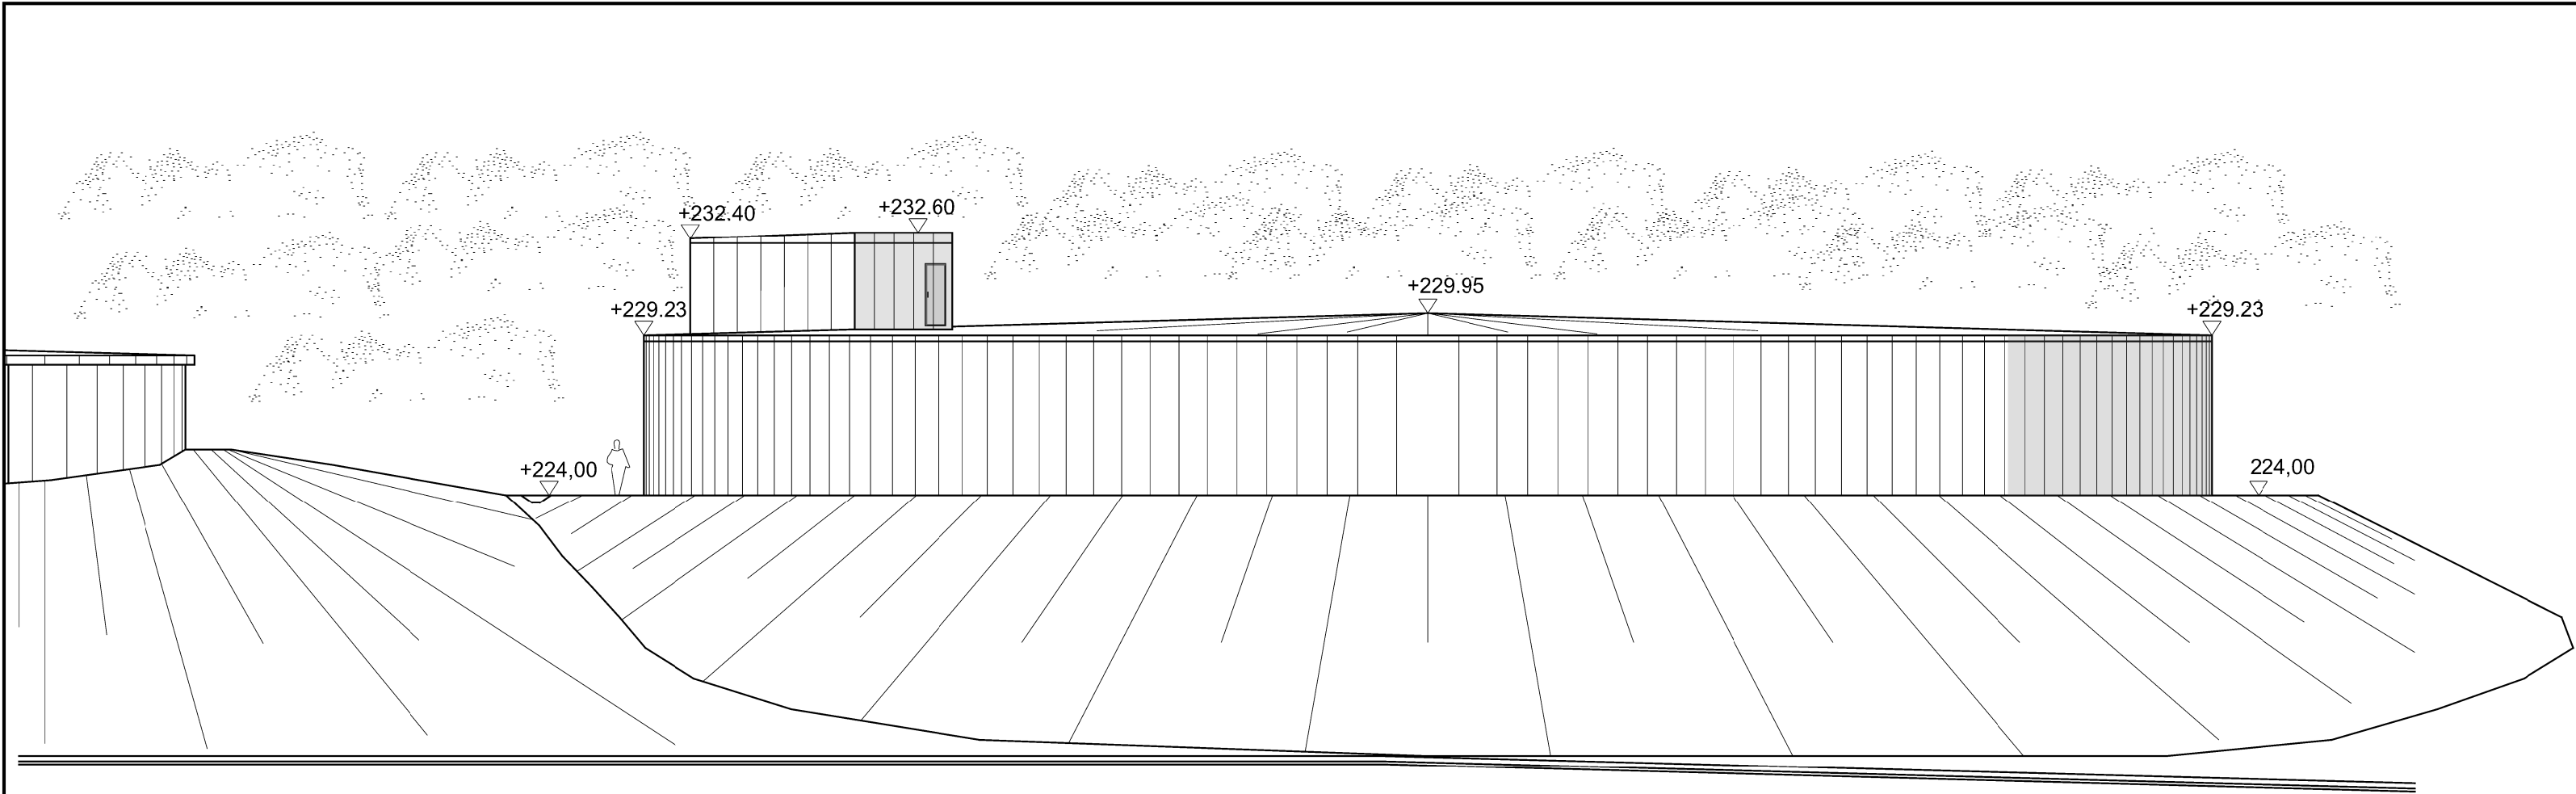

Nord-Ost Ansicht HB III

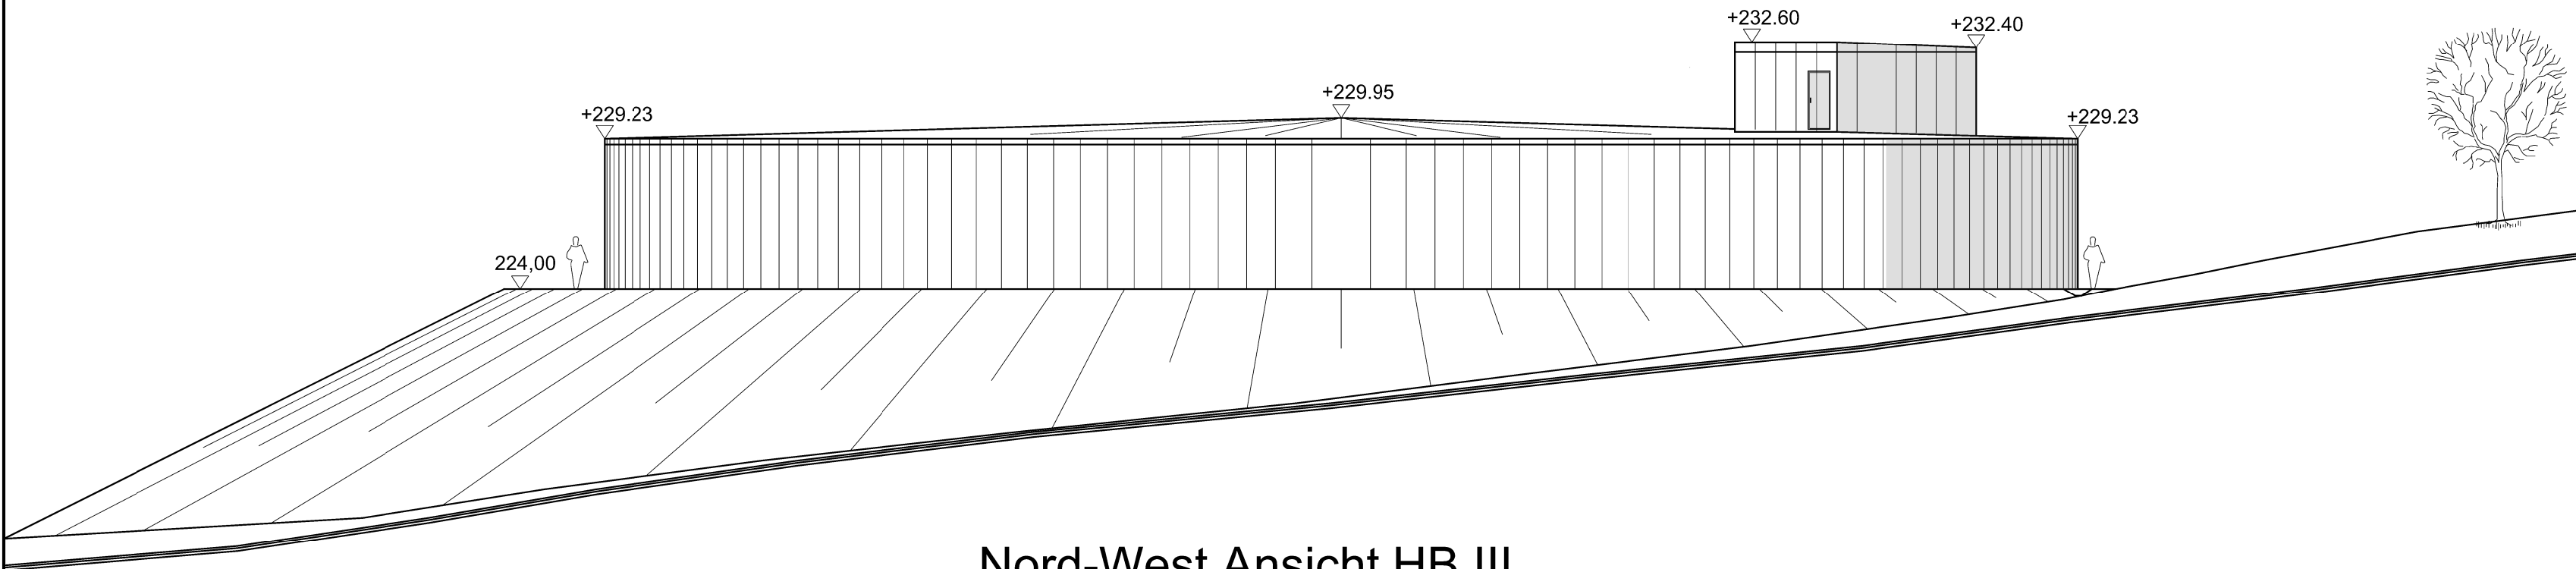

Nord-West Ansicht HB III

Anlage 4


Antragsteller : Harzwasserwerke GmbH

Hildesheim, den 22.06.2017

Bauherr :
Dipl.-Ing. H. Westerhuis

Entwurfsverfasser :
Dipl.-Ing. H. Nordmann

Lagestatus : - Höhenstatus : HS 160

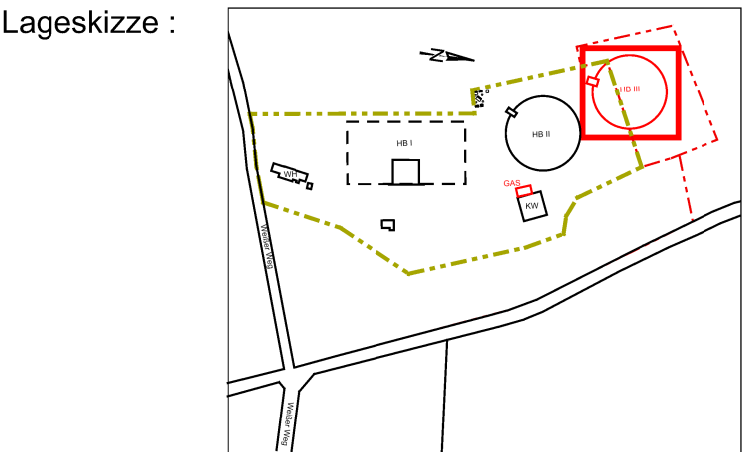

h	-	-	-
g	-	-	-
f	-	-	-
e	-	-	-
d	-	-	-
c	-	-	-
b	-	-	-
a	-	-	-
INDEX	DATUM	GEZ	ÄNDERUNG

Projekt: HB Lewerberg III - Neubau

BAUVORLAGE

Harzwasserwerke GmbH
Nikolaistrasse 8, 31137 Hildesheim
Tel: (05121) 404-0, Fax: (05121) 404-220



Planer: - Projektierung und Bau -

Objekt: HB Lewerberg

Bauteil/Anlage: Hochbehälter III

Zeichnungstyp: Ansichten

Gezeichnet: PB/so Datum: 01.06.2017 Maßstab: 1:200

Geprüft: PB/no Datum: 01.06.2017

Gesehen: WT/wh Datum: 22.06.2017 Plan Nr. LEW-BA-HB3--0006-3