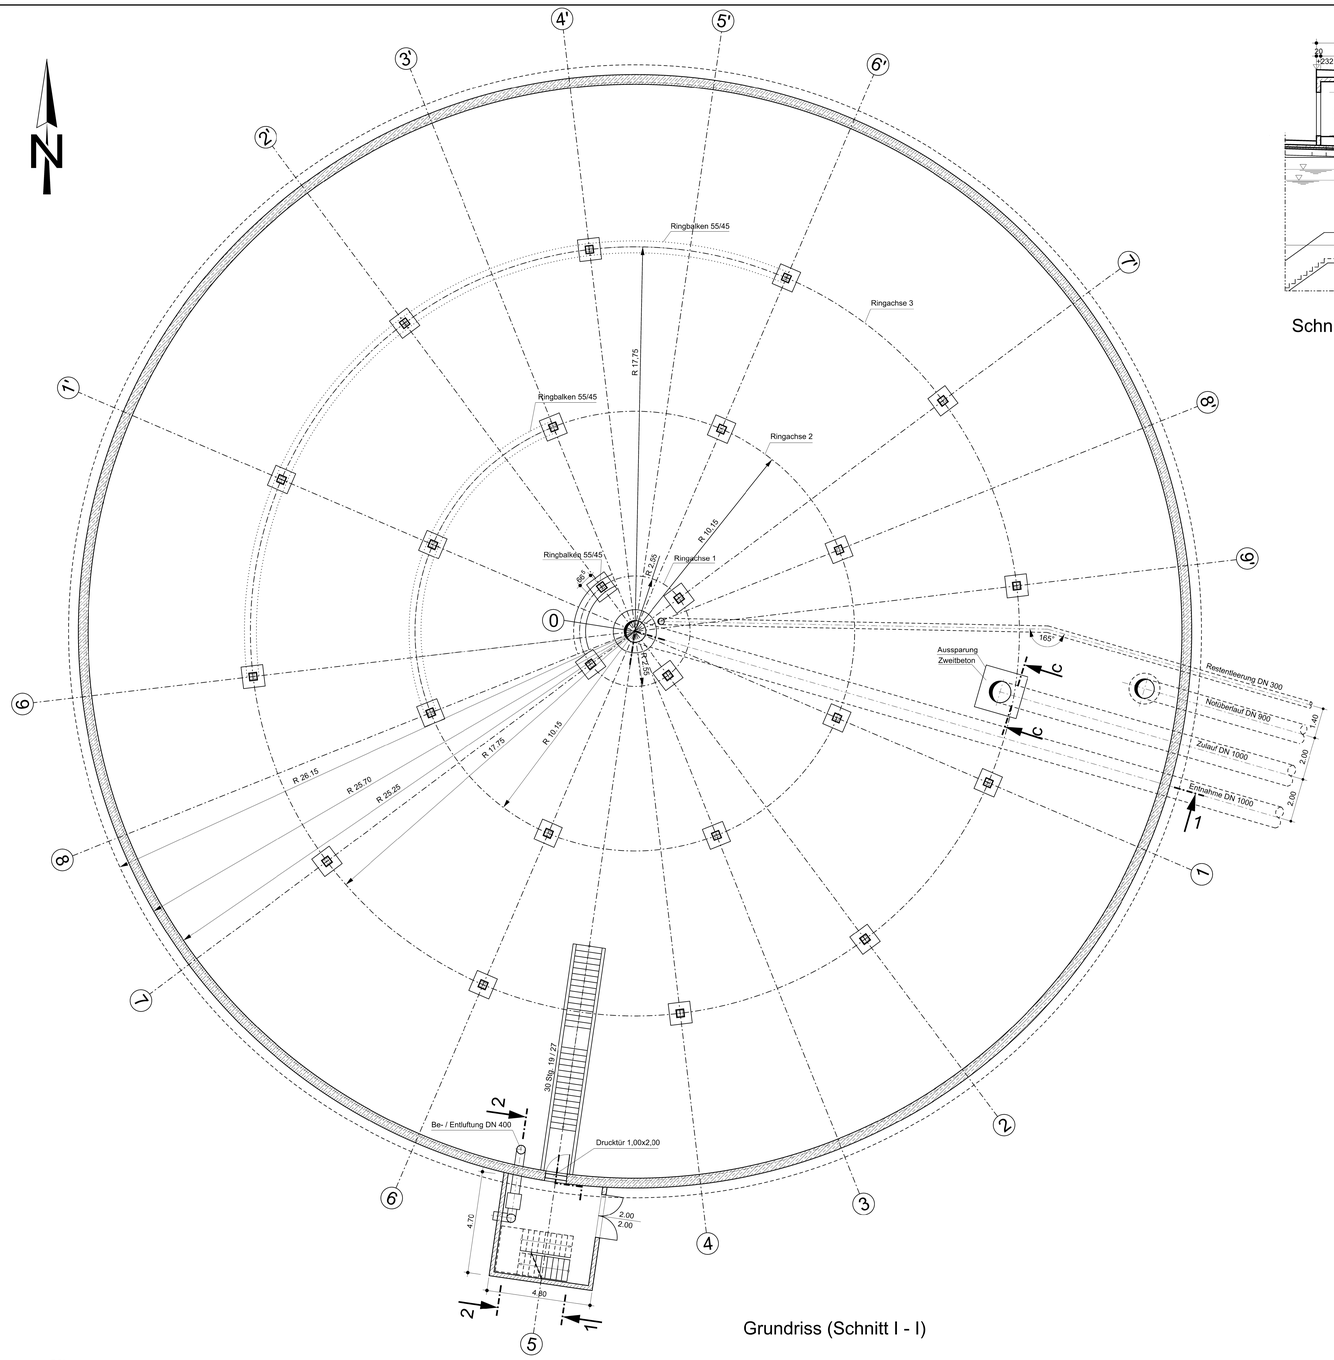

Grundriss (Schnitt I - I)

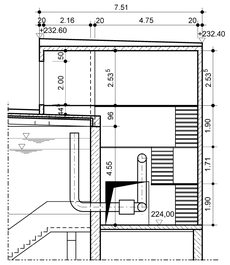

Schnitt 2 - 2

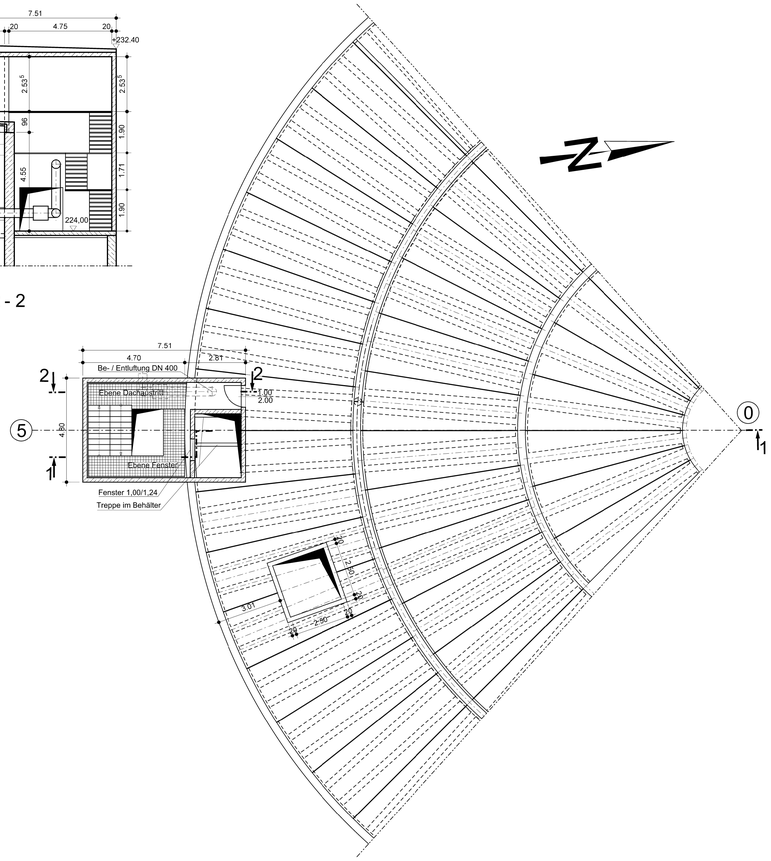

Teilgrundriss (Schnitt II - II)
(ohne Aufbeton)

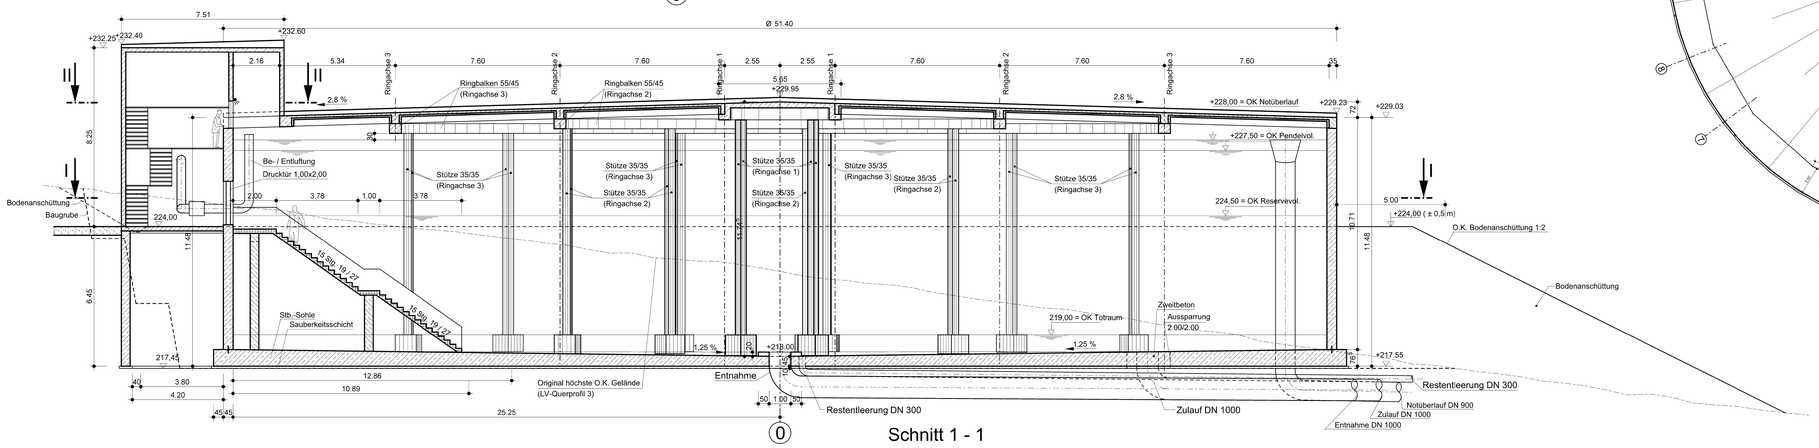

Schnitt 1 - 1

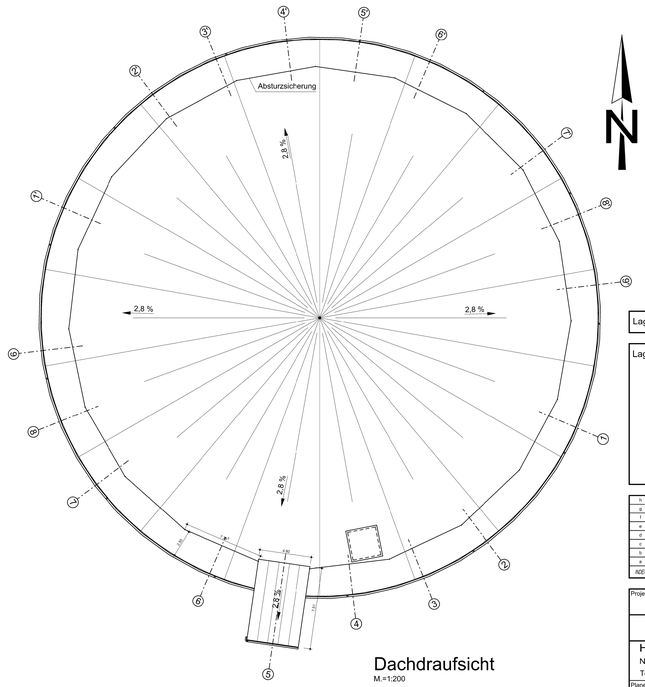

Dachdraufsicht
M.=1:200

Antragsteller : Harzwasserwerke GmbH
Hildesheim, den 22.06.2017

Bauherr : .....
Dipl.-Ing. H. Westerhuis

Entwurfsverfasser : .....
Dipl.-Ing. H. Nordmann

Lagestatus : - | Höhenstatus : HS 160

Lageskizze :

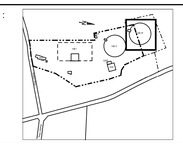

INDEX	DATUM	GEZ	ÄNDERUNG
h	-	-	-
g	-	-	-
f	-	-	-
e	-	-	-
d	-	-	-
c	-	-	-
b	-	-	-
a	-	-	-

Projekt: HB Lewerberg III - Neubau

BAUVORLAGE

Harzwasserwerke GmbH
Nikolaistrasse 8, 31137 Hildesheim
Tel: (05121) 404-0, Fax: (05121) 404-220

Planer: - Projektierung und Bau -

Objekt: HB Lewerberg

Bauteil/Anlage: Hochbehälter III

Zeichnungstyp: Grundriss, Schnitte

Gezeichnet:	PB/so	Datum: 01.06.2017	Maßstab: 1:100
Geprüft:	PB/no	Datum: 01.06.2017	Plan Nr. LEW-BA-HB3--0004-3
Gesehen:	WT/wh	Datum: 22.06.2017	

Anlage 5

DIN A0 = 841x1189mm