


1/8

Gemarkung Groß Döhren
Flur 1

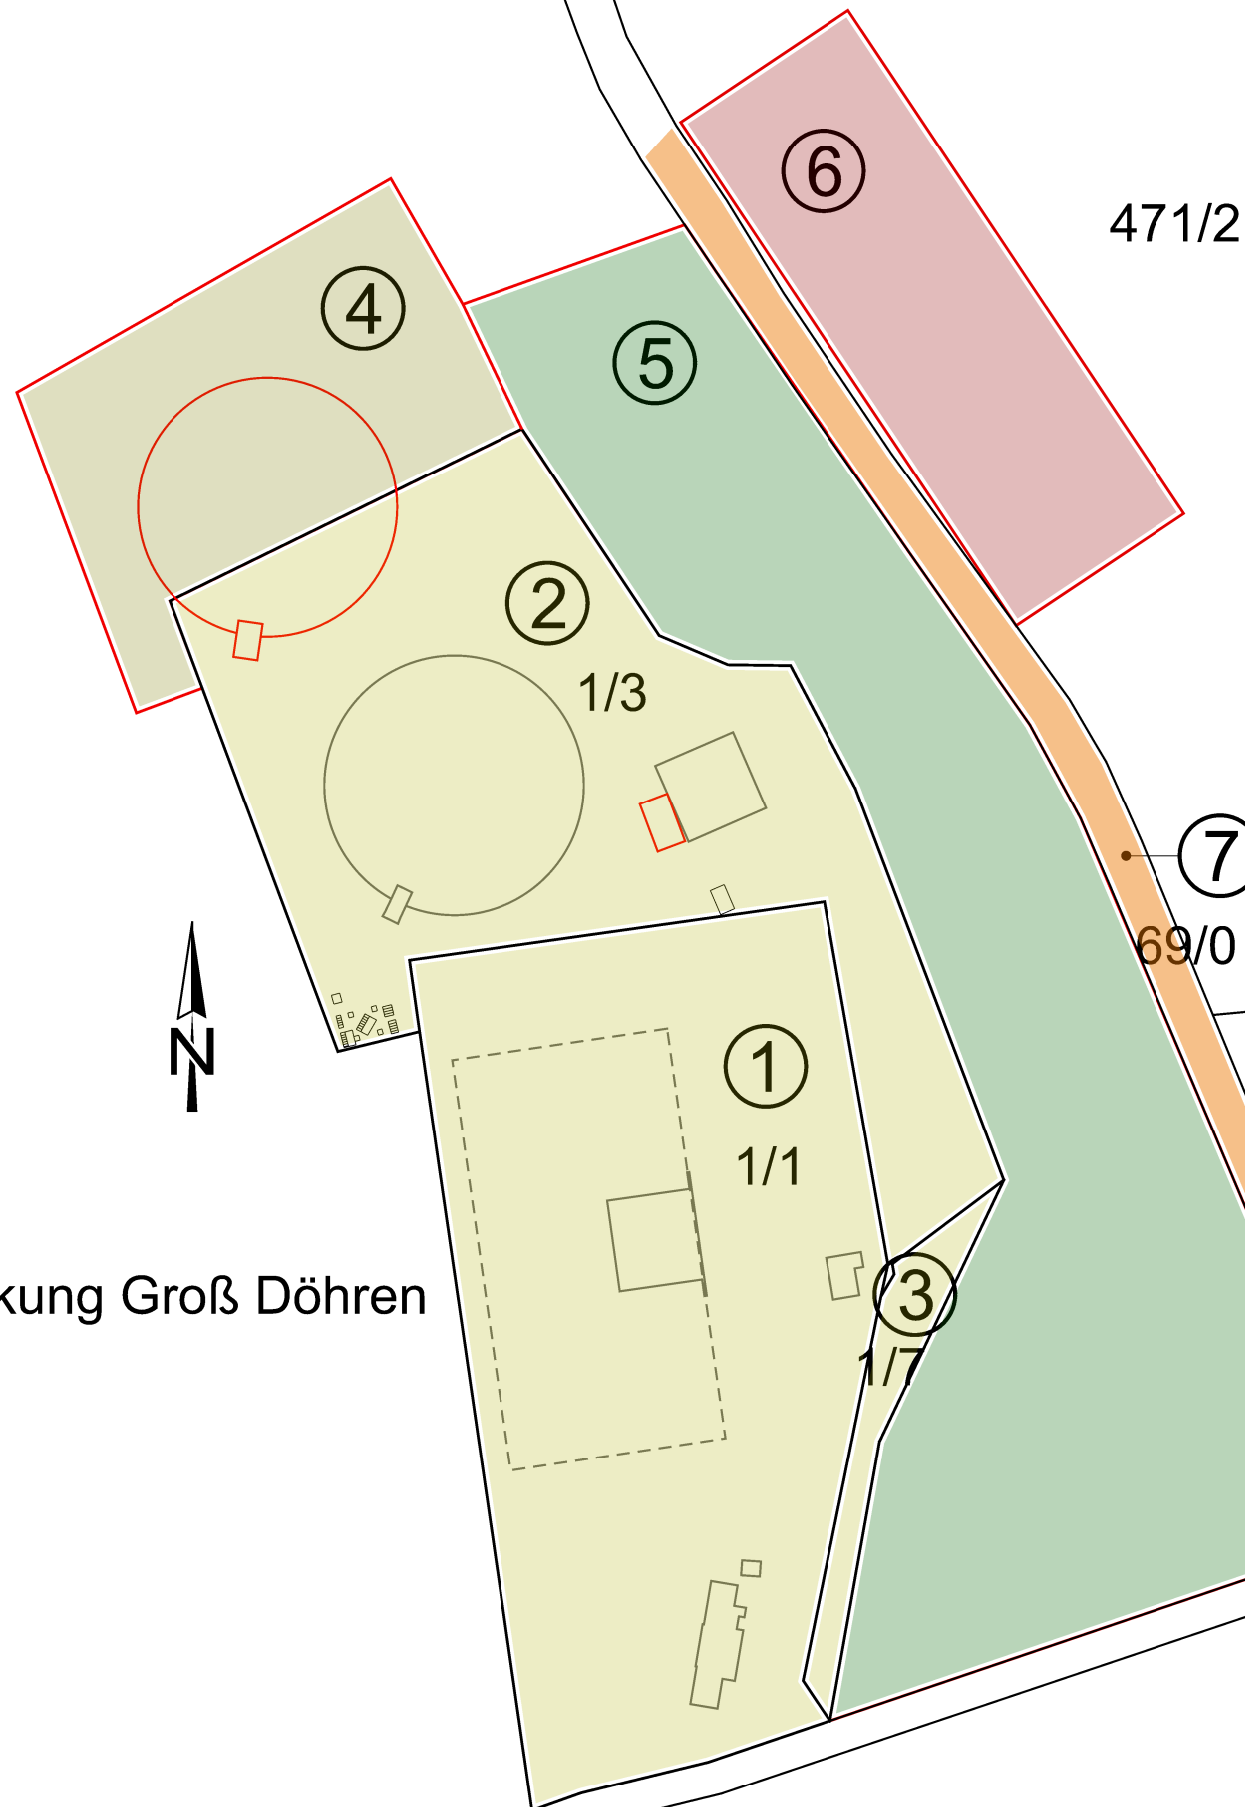

Weißer Weg



471/2

605/2

607/2

2/1
2/2

Gemarkung Groß Döhren
Flur 2

7
69/0

475/3

Weißer Weg

Fläche	Flur- stück	Eigentümer	Benutzung / Inanspruchnahme
1	1/1	HWW	Eigentum Betriebsfläche
2	1/3	HWW	Eigentum Betriebsfläche
3	1/7	HWW	Eigentum Betriebsfläche
4	1/8	Eigentümer 1	Erwerb Betriebsfläche
5	1/8	Eigentümer 1	Erwerbsfläche Kohärenzmaßnahme
6	471/2	Eigentümer 2	vorübergehende Inanspruchnahme
7	69/0	Eigentümer 2	dingliche Sicherung (Wegerecht)

Antragsteller : Harzwasserwerke GmbH

Hildesheim, den 22.06.2017


Bauherr :
Dipl.-Ing.: H. Westerhuis

Entwurfsverfasser :
Dipl.-Ing.: H. Nordmann

Anlage 9

Lagestatus : - Höhenstatus : HS 160

Lageskizze :

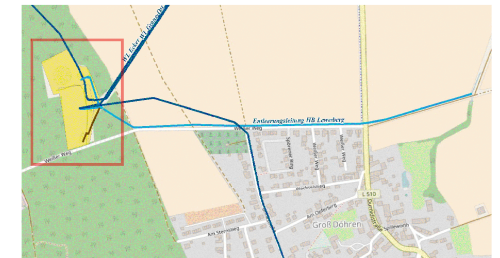

h	-	-	-
g	-	-	-
f	-	-	-
e	-	-	-
d	-	-	-
c	-	-	-
b	-	-	-
a	-	-	-
INDEX	DATUM	GEZ	ÄNDERUNG

Projekt: HB Lewerberg III - Neubau

BAUVORLAGE

Harzwasserwerke GmbH
Nikolaistraße 8, 31137 Hildesheim
Tel: (05121) 404-0, Fax: (05121) 404-220



Planer: - Projektierung und Bau -

Objekt: Hochbehälter III

Bauteil/Anlage: Grunderwerbs- und Eigentümerplan

Zeichnungstyp: Lageplan

Gezeichnet: PB/so Datum: 12.06.2017 Maßstab: 1:1.500
Geprüft: PB/no Datum: 12.06.2017
Gesehen: WT/wh Datum: 22.06.2017 Plan Nr. LEW-BA---0006-2