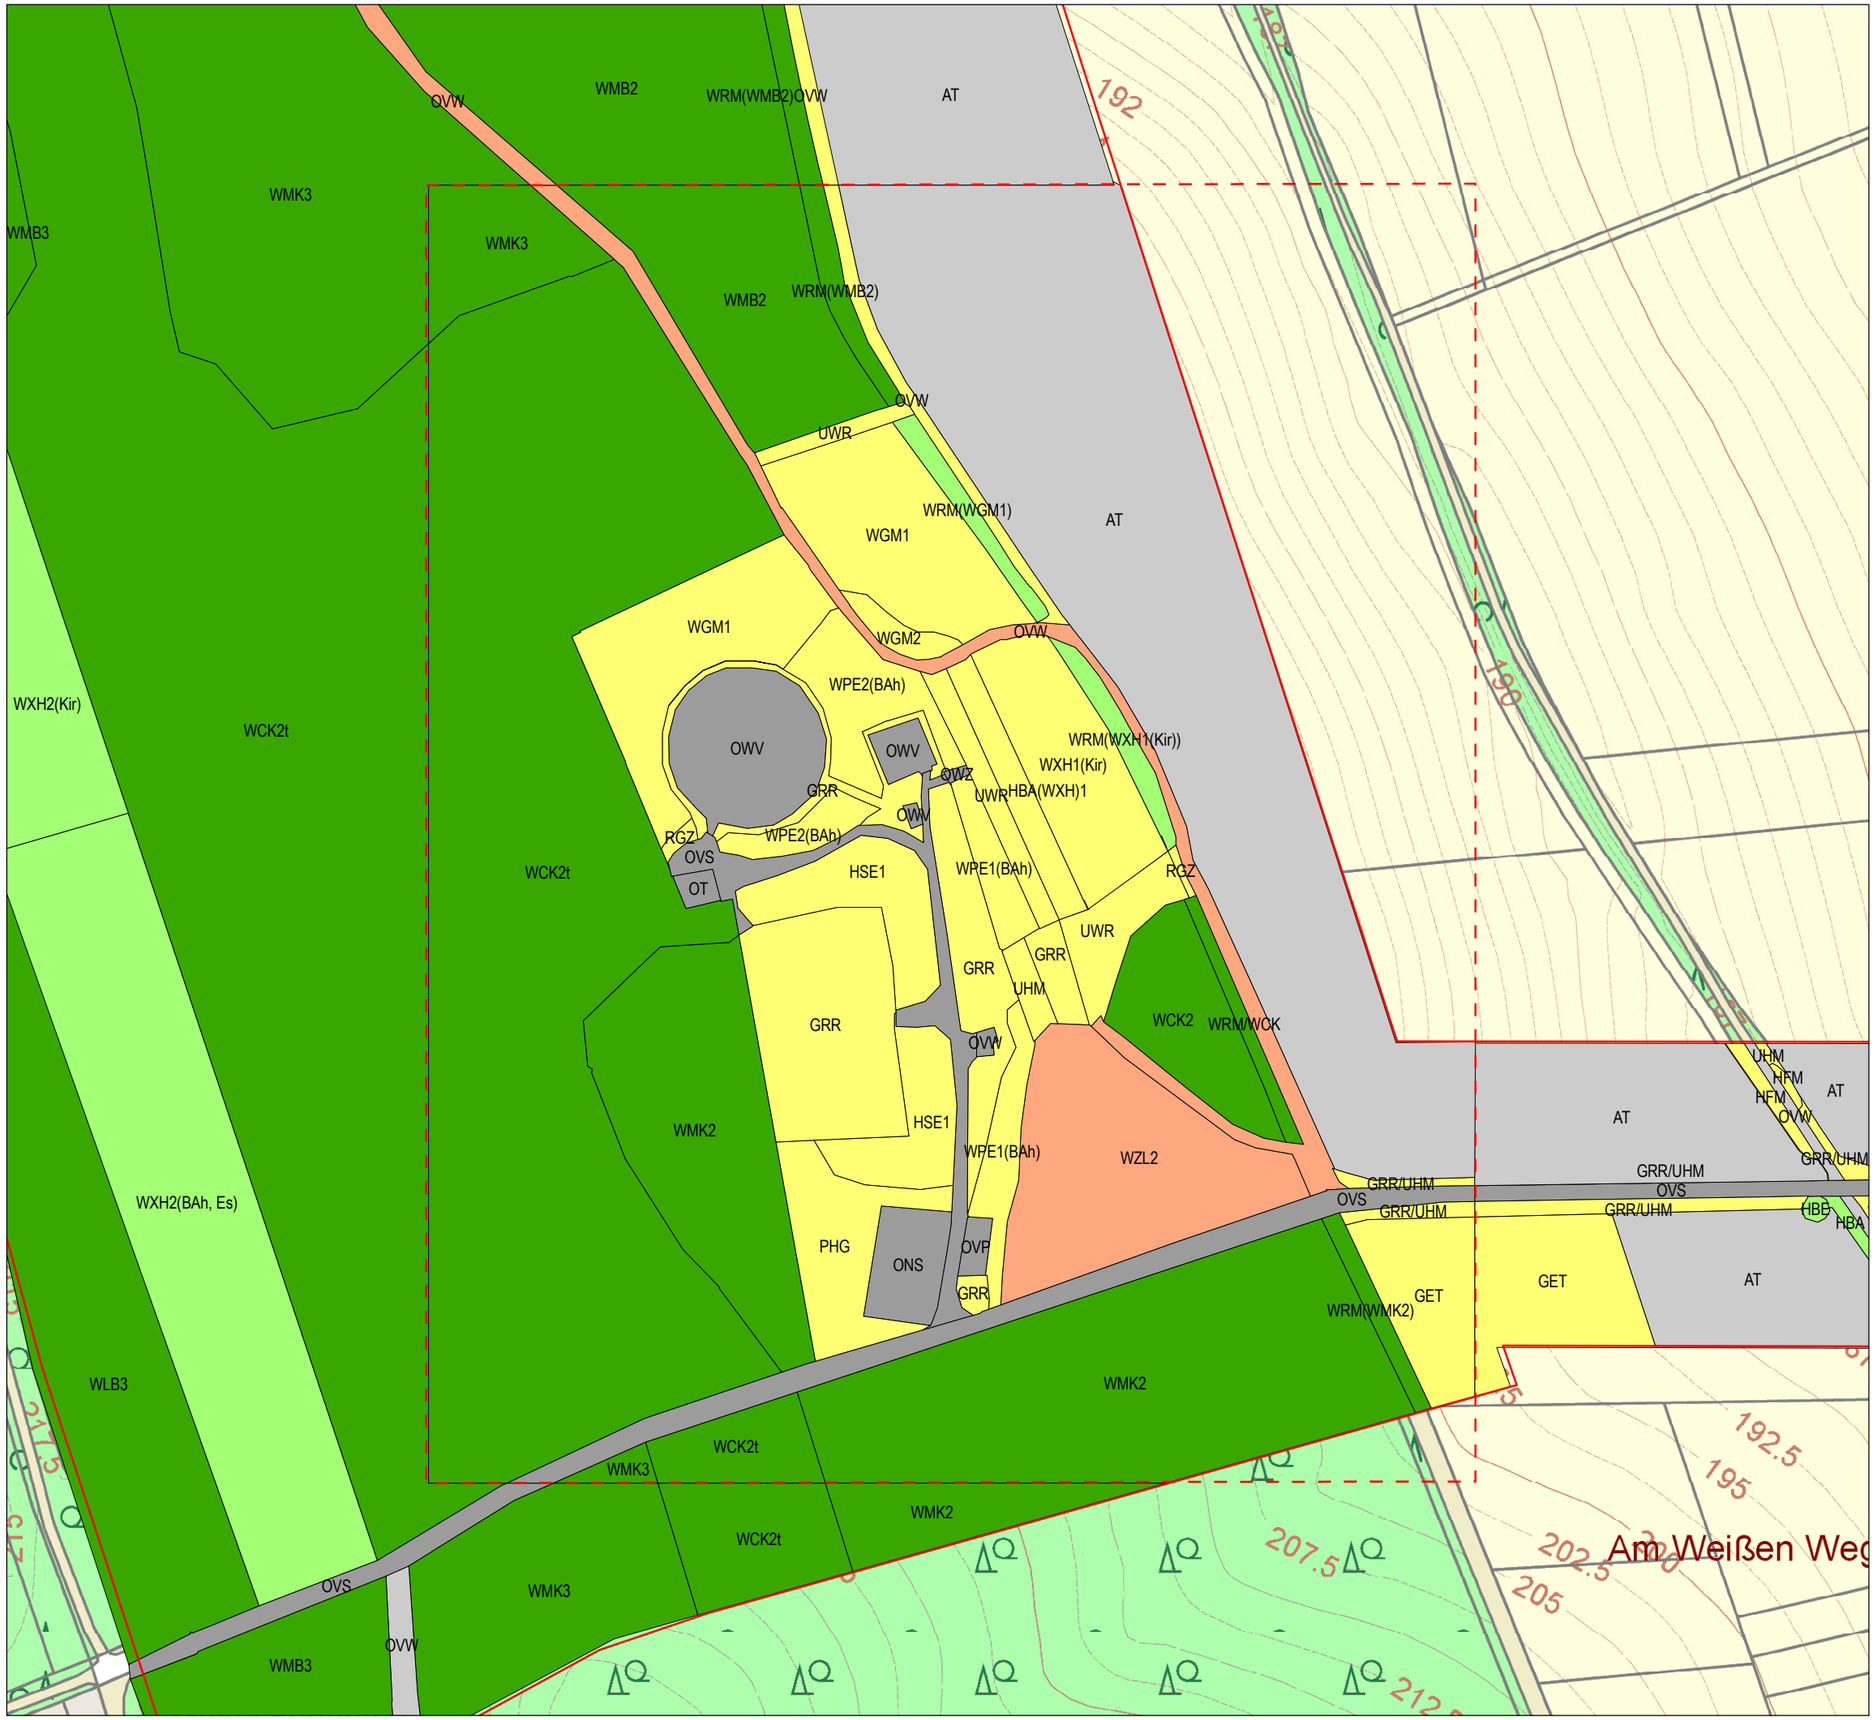

Grenze Untersuchungsraum

Grenze Wirkraum

Wertstufen Biotoptypen

- 0 = weitgehend ohne Bedeutung
- 1 = von geringer Bedeutung
- 2 = von allgemeiner bis geringer Bedeutung
- 3 = von allgemeiner Bedeutung
- 4 = von besonder bis allgemeiner Bedeutung
- 5 = von besonderer Bedeutung

Verschlüsselung Biotoptypen

AT = Basenreicher Lehm- und Tonacker
GET = Artenarmes Extensivgrünland trockener Minieralböden
GRR = Artenreicher Scherrasen
GRR/UHM = Intensiv gepflegte Randstreifen von Straßen, Wegen und Äckern
HBA(WXH) = Ältere Baumreihe im Wald am Bestandesrand
HBE = Einzelbaum / Baumgruppe des Außenbereichs
HEB = Einzelbaum des Siedlungsbereichs
HFM = Strauch-Baumhecke
HSE = Siedlungsgehölz aus überwiegend einheimischen Arten
OEL = Locker bebautes Einzelhausgebiet
OGG = Gewerbegebiet
ONS = Sonstiges Gebäude im Außenbereich
OT = Funktechnische Anlage
OVP = Parkplatz
OVS = Straße
OVW = Weg
OWV = Wasserversorgungsanlage Anlage
OVZ = Sontige Verkehrsanlage
PFR = Sonstiger gehölzreicher Friedhof mit
PHG = Hausgarten mit Großbäumen
RGZ = Sonstige anthropogene Kalkgesteinsflur
UHM = Halbruderale Gras- und Staudenflur mittlerer Kalkstandorte
UWR = Waldlichtungsflur basenreicher Standorte
WCK = Eichen- und Hainbuchenmischwald mittlerer Stadnorte
WGM = Edellaubmischwald frischer, basenreicher Standorte
WLB = Bodensaurer Buchenwald des Berg- und Hügellandes
WMB = Mesophiler Buchenwald kalkärmerer Standorte
WMK = Mesophiler Kalkbuchenwald
WPE = Ahorn- und Eschenpionierwald
WRM = Waldrand mittlerer Standorte
WXH = Laubforst aus einheimischen Arten
WZL = Lärchenforst

Zusatzcodes
1 = Durchmesser 7 cm bis 20 cm
2 = Durchmesser 21 cm bis 50 cm
3 = Durchmesser 51 cm bis 80 cm
t = trockene Ausprägung
BAh = Bergahorn
Kir = Vogelkirsche
Es = Esche

Umweltverträglichkeitsstudie und
Landschachaftspflegerischem Begleitplan

Harzwasserwerke GmbH
Nikolaistrasse 8, 31137 Hildesheim
Tel: (05121) 404-0, Fax: (05121) 404-220

Planer: ALNUSGbR
Lärchenweg 15 A, 38667 Bad Harzburg
Tel: (05322) 950668, Fax: (05322) 950669

N

Objekt: Lewerberg

Bauteil/Anlage: Hochbehälter III

Zeichnungstyp: Istzustand Biotoptypen im Wirkraum

Plan Nr.: 1 B

Gezeichnet: AL/tie | 27.03.2017 | Maßstab 1:2.000

© 2015 LGLN Quelle: Auszug aus den Geobasisdaten der Niedersächsischen Vermessungs- und Katasterverwaltung