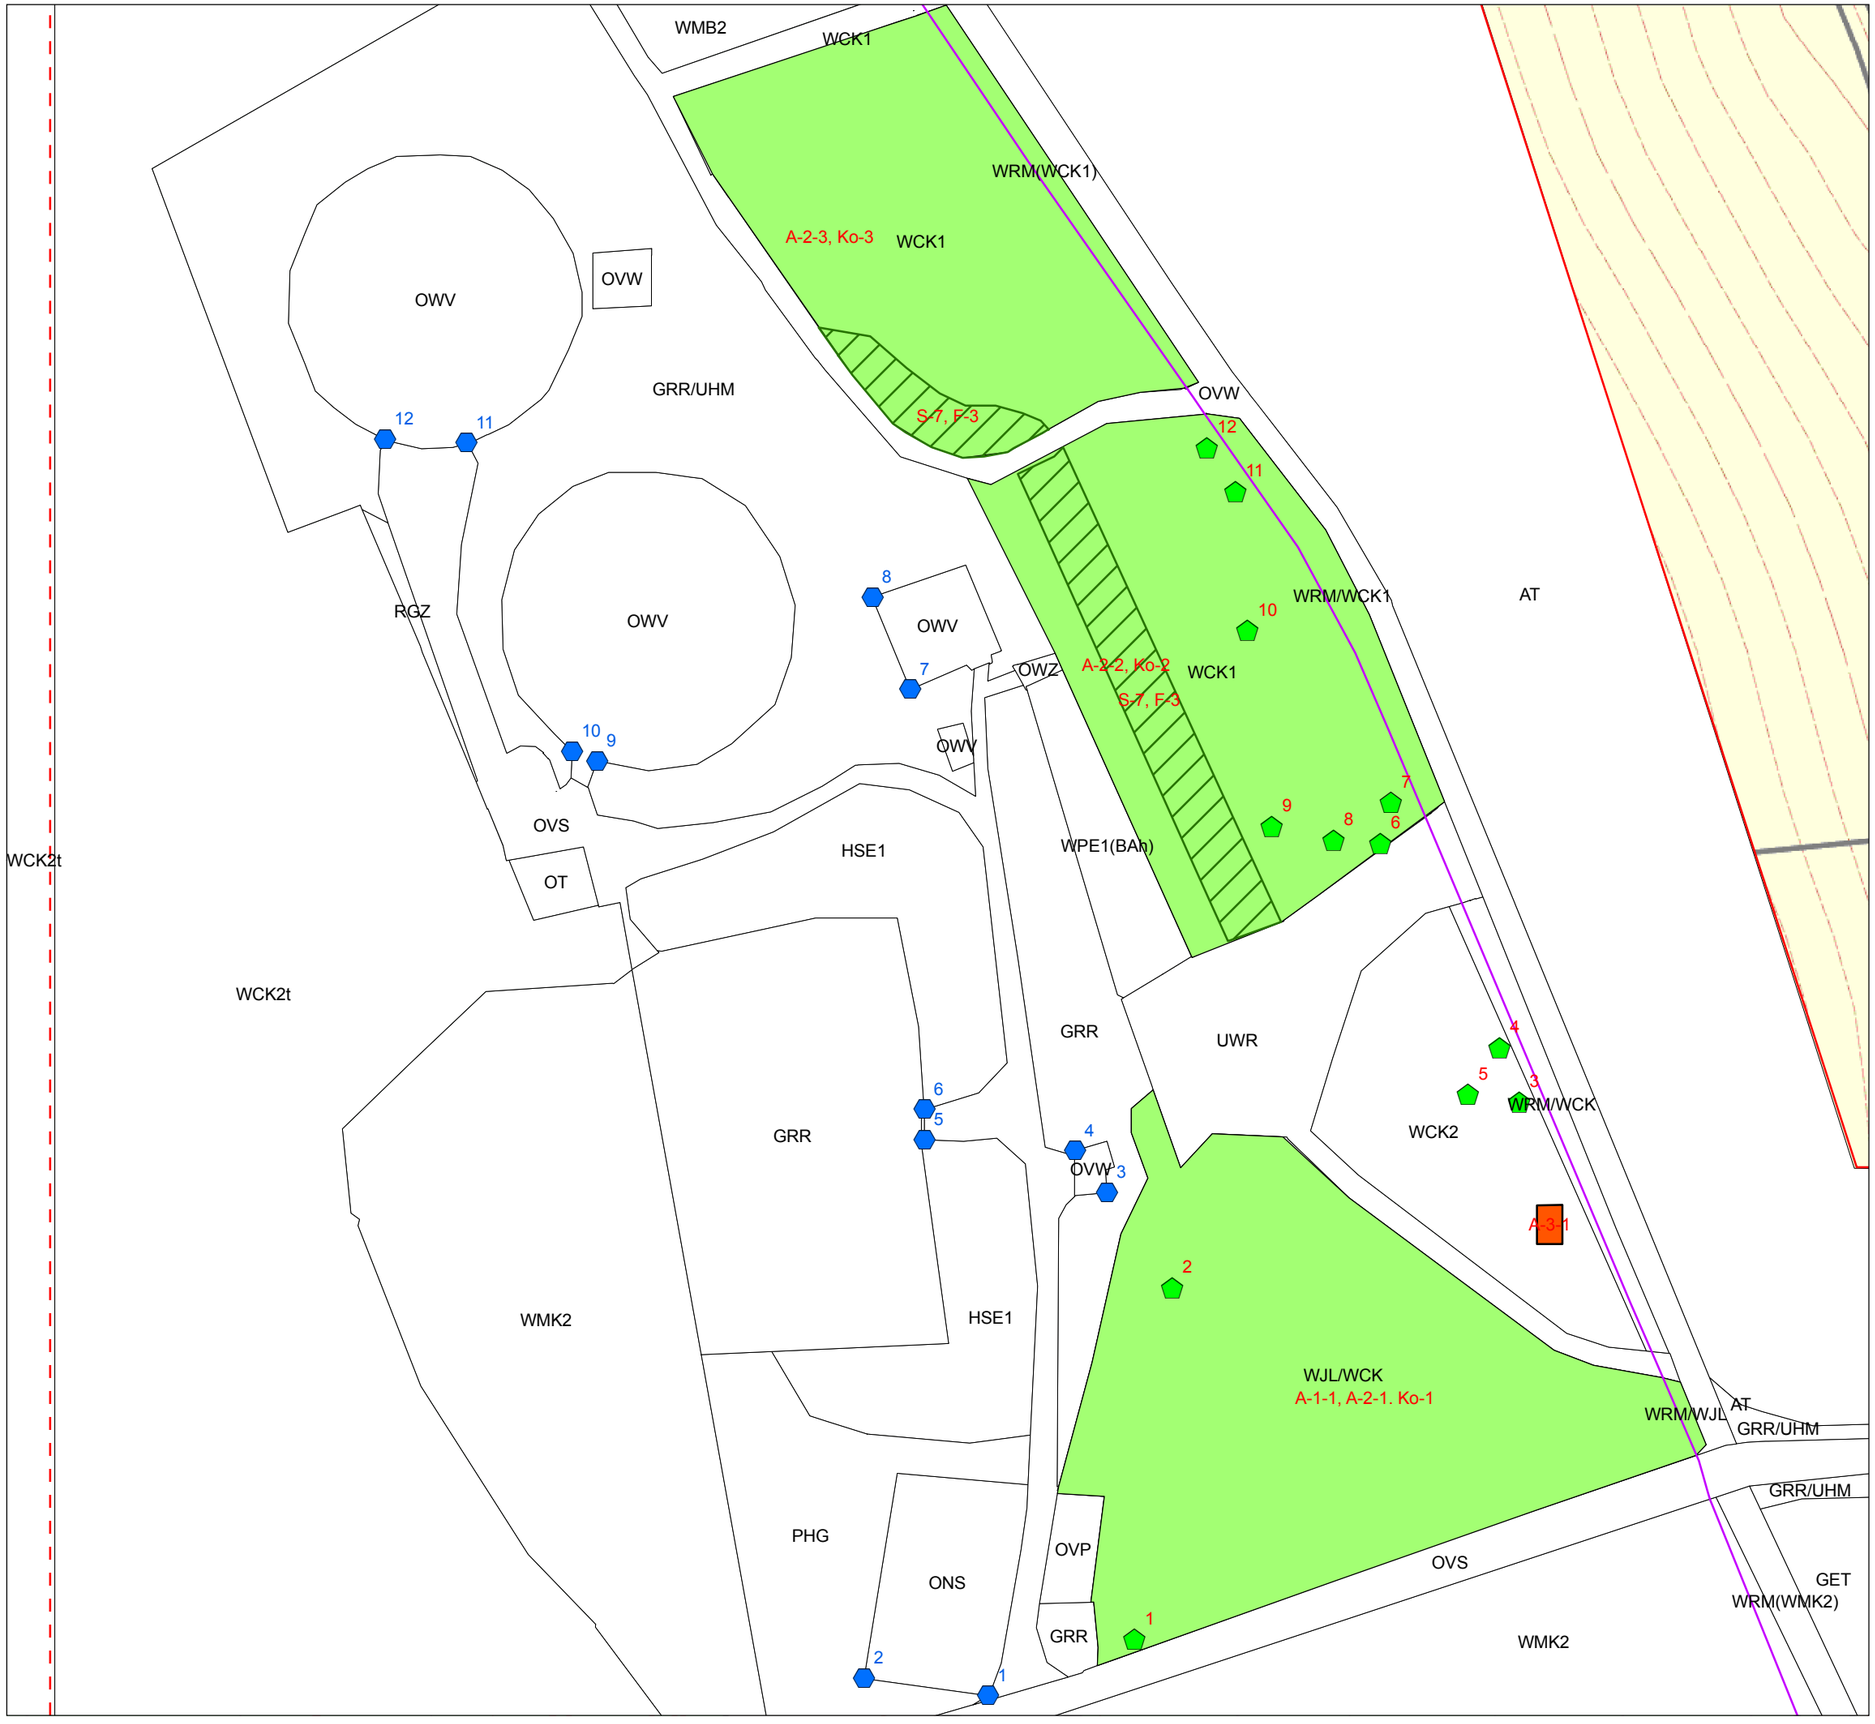

Grenze Untersuchungsraum

Grenze Wirkraum

Grenze FFH-Gebiet

Flächige naturschutzrechtliche Kompensationsmaßnahmen

- Natura 2000: Ko-1, A-1-1, A-2-1 = TEi-HBu-Wald (LRT 9170), 5.800 qm
- Natura 2000: Ko-2, A-2-2 = TEi-HBu-Wald (LRT 9170), 4.475 qm
- Natura 2000: Ko-3, A-2-3 = TEi-HBu-Wald (LRT 9170), 3. 875 qm
- Natura 2000: S-7, F-3 = Erhalt Baumgruppe, Baumreihe, 1.175 qm
- Boden: A-3-1 = Rückbau Betonfundamente auf 3.000 qm

Schutzmaßnahmen

- Natura 2000: S-9, F-5 Fledermauskästen mit Nr. , 12 Stk.
- Natura 2000: S-7, F-3 Habitatbäume mit Nr., 12 Stk.

Verschlüsselung Biotoptypen Zielzustand

AT = Basenreicher Lehm- und Tonacker
GET = Artenarmes Extensivgrünland trockener Böden
GRR = Artenreicher Scherrasen
GRR/UHM = Unregelmäßig gepflegte Ruderalfluren
HBA(WXH)1 = Ältere Baumreihe im Wald am Bestandesrand
HBE = Einzelbaum / Baumgruppe im Außenbereich
HEB = Einzelbaum des Siedlungsbereichs
HFM = Strauch-Baumhekce
HSE = Siedlungsgehölz aus überwiegend einheimischen Arten
OEL = Locker bebautes Einzelhausgebiet
OGG = Gewerbegebiet
ONS = Sonstiges Gebäude im Außenmbereich
OT = Funktechnische Anlage
OVP = Parkplatz
OVS = Straße
OVW = Weg
OWV = Wasserversorgungsanlage
OVZ = Sonstige Verkehrsanlage
PFR = Sonstiger gehölzreicher Friedhof
PHG = Hausgarten mit Großbäumen
RGZ = Sonstige anthropogene Kalkgesteinsflur
UWR = Waldlichtungsflur basenreicher Standorte
WCK = Eichen- und Hainbuchenmischwald mittlerer Kalkstandorte
WGM = Edellaubmischwald frischer, basenreicher Standorte
WLB = Bodensaurer Buchenwald des Berg- und Hügellandes
WMB = Mesophiler Buchenwald kalkärmerer Standorte
WMK = Mesophiler Kalkbuchenwald
WPE = Ahorn- und Eschenpionierwald
WRM = Waldrand mittlerer Standorte
WXH = Laubforst aus einheimischen Arten

Zusatzcodes
1 = Durchmesser 7 cm bis 20 cm
2 = Durchmesser 21 cm bis 50 cm
3 = Durchmesser 51 cm bis 80 cm
t = trockene Ausprägung
BAh = Bergahorn
Kir = Vogelkirsche
Es = Esche

Umweltverträglichkeitsstudie und Landschachaftspflegerischem Begleitplan

Harzwasserwerke GmbH
Nikolaistrasse 8, 31137 Hildesheim
Tel: (05121) 404-0, Fax: (05121) 404-220

Planer: ALNUSGbR
Lärchenweg 15 A, 38667 Bad Harzburg
Tel: (05322) 950668, Fax: (05322) 950669

Objekt: Lewerberg

Bauteil/Anlage: Hochbehälter III

Zeichnungstyp: Schutz - u. Kompensation Vorhabensort

Plan Nr.: 7

N

Gezeichnet: AL/tie | 27.03.2017 | Maßstab 1:1.000

© 2015 LGLN Quelle: Auszug aus den Geobasisdaten der Niedersächsischen Vermessungs- und Katasterverwaltung