


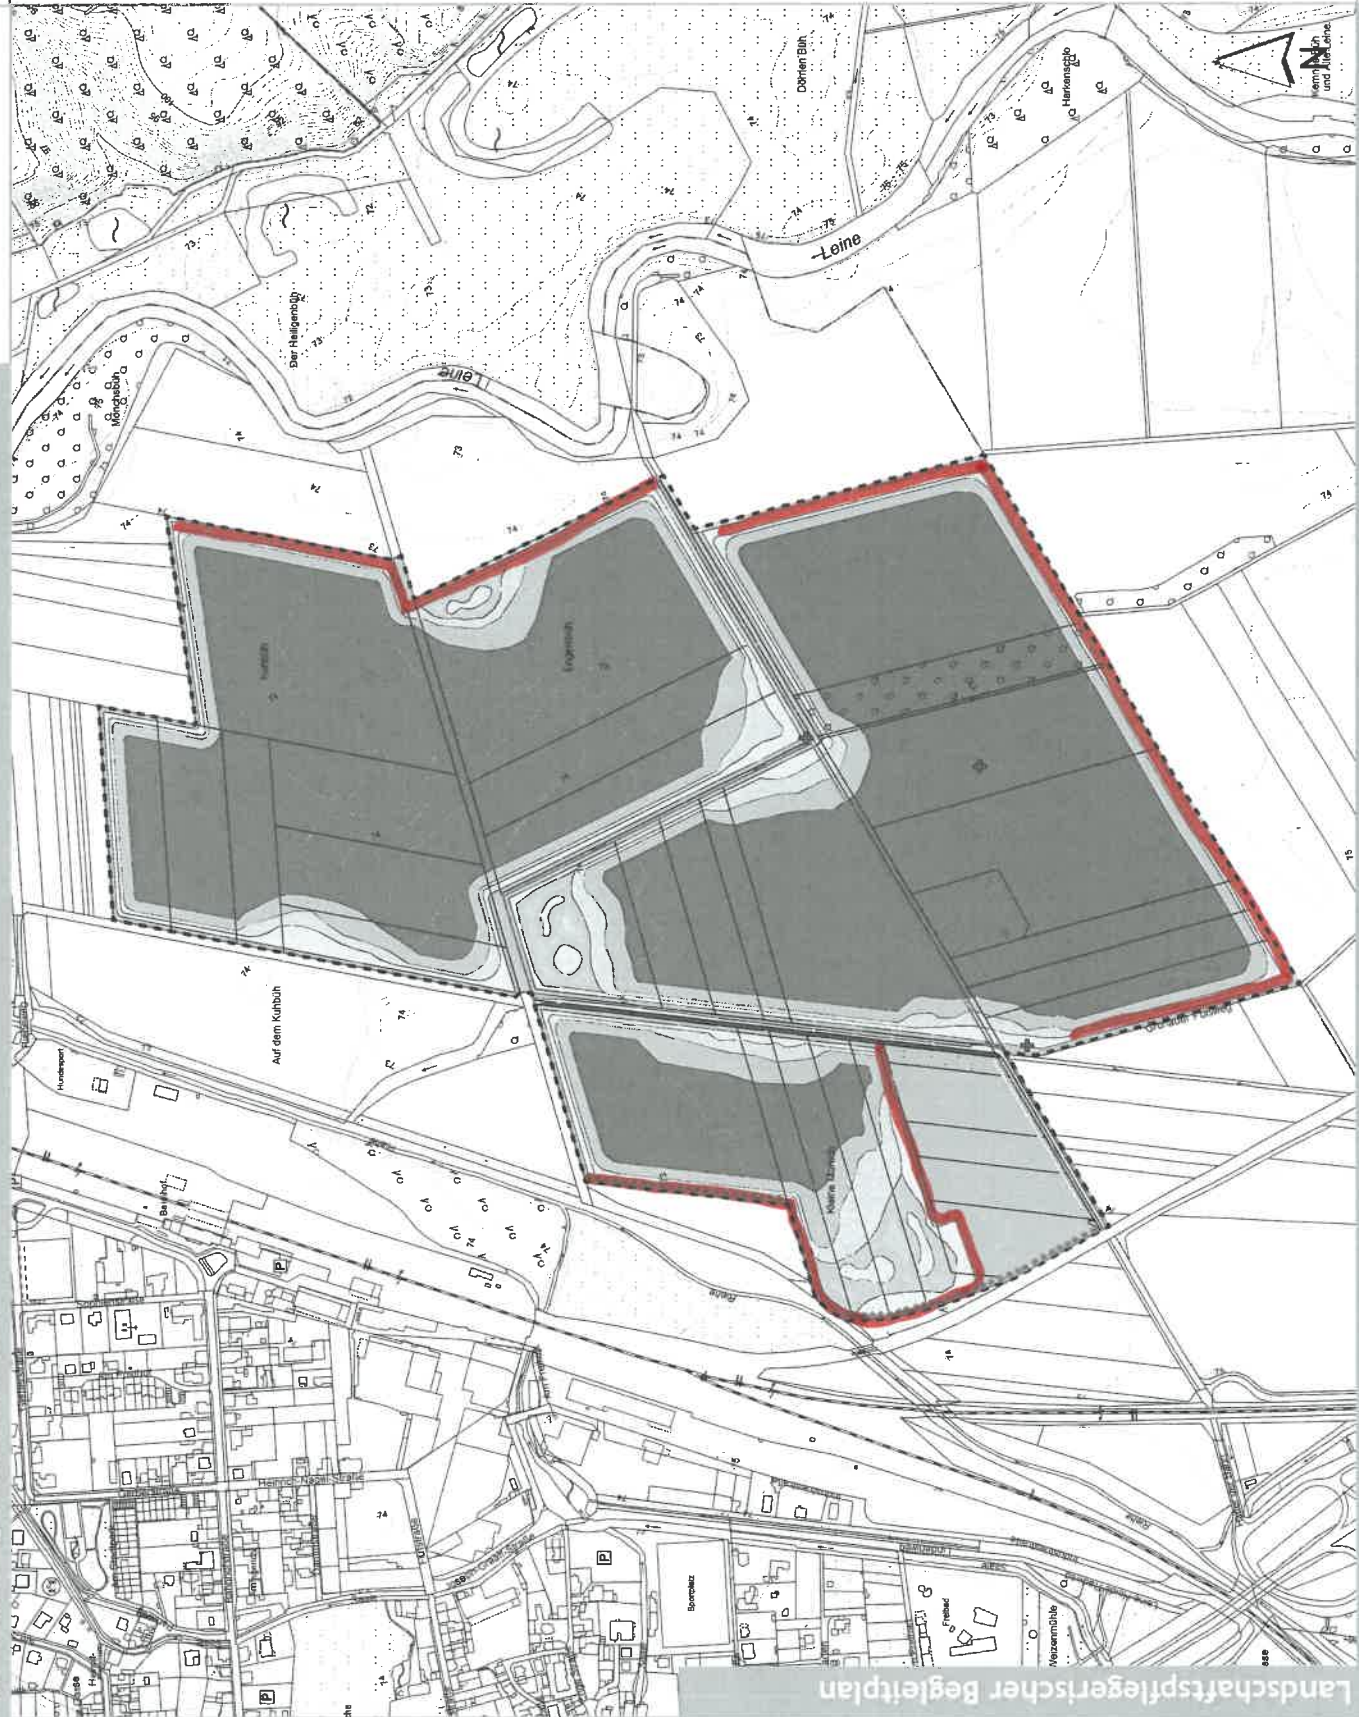

Herrichtungsplanung nach Abschluss des Abbaubereichs 1, 2 und 3

Plan Nr. 4.1

Legende

Herrichtungsplanung nach Ende Abbaubereichs 3

- Amphibienstapel
- Flachwasserzone
- Gräben
- Ruderalfläche
- Ruderalfläche im Wegeerlenraum
- Sumpfröhre
- Vegetationsarme Böschung
- Wassertiefe > 5,0 m
- Wassertiefe 1 bis 5,0 m
- Weg
- Schöpftrichtern im Abbaubereich 3
- Anpflanzung Solitärkulturen
- Verwallung zum Schutz gegen Hochwasser
- Abbaubereich 1
- Abbaubereich 2
- Abbaubereich 3
- Antragsgebiet

keine Wege-
verbindung



Abbauantrag KW Elze
Landschaftspflegerischer Begleitplan

Auftraggeber:
Patzold, Köhler, Engineers GmbH & Co. KG
Hafenstraße 13, 30659
21244 Buchholz i.d.N.

Baujahr: 2010
Datum: 01.12.2012
Herrichtungsplanung nach Abschluss des Abbaubereichs 1, 2 und 3
Plan Nr. 4.1

Beauftragter:
Dipl.-Ing. Peter Mix

Peter Mix
Bsp.-Ing.
Landschaftspflegeplanung
Hafenstraße 20
21404 Buchholz i.d.N.
Tel.: 04341 8806
misch@buchholzplanung.de

MIX
Landschaftspflegeplanung