Bauwerk 13.01
Unterführung B 73

Bau-km 130+690
LW = 14,25 m
LH ≥ 4,70 m
BzG = 16,10 m

Bauwerk 13.02
Grünunterführung

Bau-km 131+000
LW = 80,00 m
LH ≥ 5,00 m
BzG = 16,10 m

Bauwerk 13.03Ü
Überführung
Ketzendorfer Straße/
Fledermausquerungshilfe
Bau-km 132+060
LW = 15,00 m
LH ≥ 4,70 m
BzG = 18,50 m

Bauwerk 13.04
Unterführung
Daerstorfer Straße

Bau-km 132+727
LW = 6,50 m
LH ≥ 4,50 m
BzG = 16,10 m

Bauwerk 13.05Ü
Überführung B3 alt

Bau-km 133+373
LW = 15,00 m
LH ≥ 4,70 m
BzG = 13,35 m

Bauwerk 13.06Ü
Überführung K 42

Bau-km 133+835
LW = 15,00 m
LH ≥ 4,70 m
BzG = 13,35 m

Bauwerk 13.07Ü
Überführung
Moisburger Straße

Bau-km 134+644
LW = 15,00 m
LH ≥ 4,70 m
BzG = 5,50 m

Bauwerk 13.08
Unterführung
Schützenstraße /
Fledermausquerungshilfe
Bau-km 135+629
LW = 7,20 m
LH ≥ 5,00 m
BzG = 16,10 m

Zeichenerklärung

Gradientenhochpunkt

Gradiententiefpunkt

Ausrundungsbeginn Kuppe /
Ausrundungsende Wanne

Damm

Einschnitt

H = 15 000 m
1,5 % 0,7 %

Neigungsbrechpunkt
mit Angabe von
Ausrundungshalbmesser
und Längsneigung

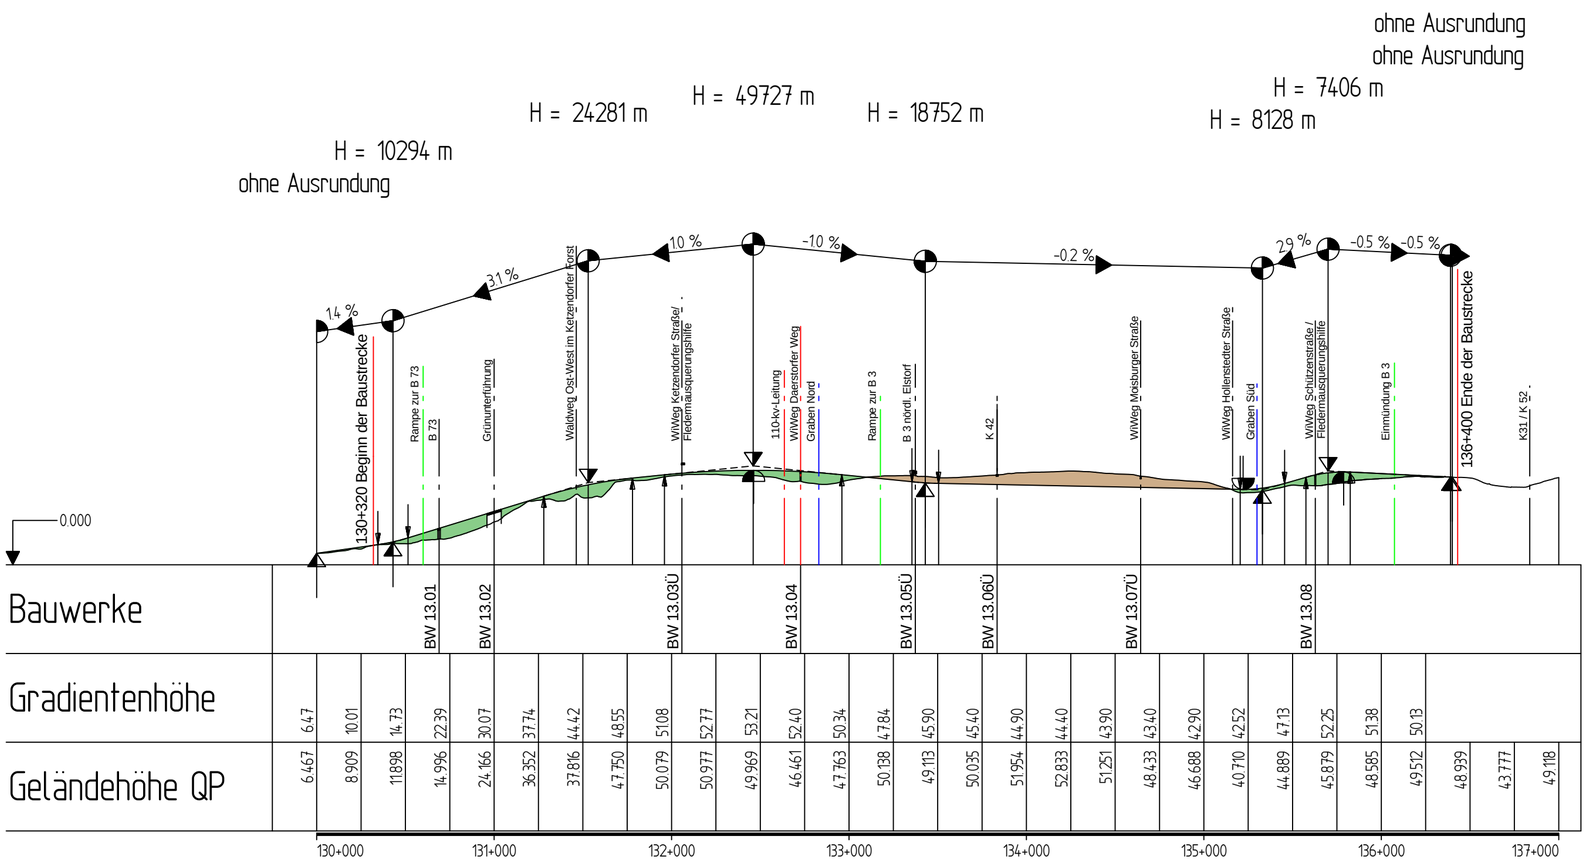

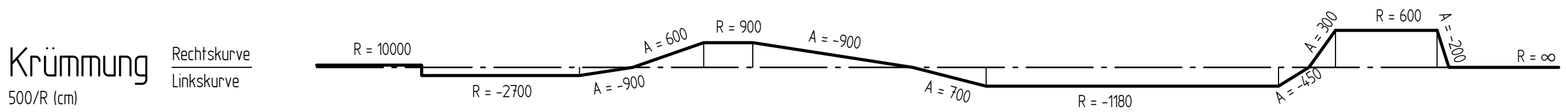

Nr.	Art der Änderung	Datum	Zeichen

INGENIEURGESELLSCHAFT FÜR BAU - UND VERMESSUNGSWESEN
igbv
André Novotny - Beratender Ingenieur -

Neue Straße 16
21244 Buchholz i. d. N.
Tel. 0 41 81 28 77 -0
Fax 0 41 81 28 77 -11
planung@igbv.de

Käthe-Krüger-Straße 17
21337 Lüneburg
Tel. 0 41 31 86 34 -0
Fax 0 41 31 86 34 -10
planung@igbv.de

18062-08.2-04-001-2020-01-09-Lo

Buchholz, den 22.11.2019

gez. Novotny

	Datum	Name
bearbeitet	Nov. 2019	Pieper
gezeichnet	Nov. 2019	Loeper
geprüft	Nov. 2019	Brodehl

Niedersächsische Landesbehörde für Straßenbau und Verkehr
Geschäftsbereich Lüneburg

NLStBV - GB Lüneburg • Am Alten Eisenwerk 2d • 21339 Lüneburg

nachgeprüft:
Lüneburg, den 17.12.2019

Primas-Nr.: 160900

VORUNTERSUCHUNG

Straßenbauverwaltung des Landes Niedersachsen

B 3
von nördl. Abschnitt 1450 / Station 0 (B 3 / B 73)
bis nördl. Abschnitt 1390 / Station 0 (B 3 / K 31 / K 52)

Unterlage 4
Blatt-Nr. 1
Übersichtshöhenplan
Vorzugsvariante 1.3

PROJIS-Nr.: 0397 160900

Maßstab: 1 : 25.000 / 2.500

Maßnahmenbezeichnung:

B 3 OU Elstorf
mit Zubringer A 26

3 ELSTORF Gemeinsam den richtigen Weg finden

Aufgestellt:
Lüneburg, den 17.12.2019
Niedersächsische Landesbehörde für Straßenbau und Verkehr
Geschäftsbereich Lüneburg
im Auftrage: .....

Geprüft und Genehmigt:
Lüneburg, den 18.12.2019
Niedersächsische Landesbehörde für Straßenbau und Verkehr
Geschäftsbereich Lüneburg
im Auftrage: .....