Straßenquerschnitt
B 3 - RQ 11,5+

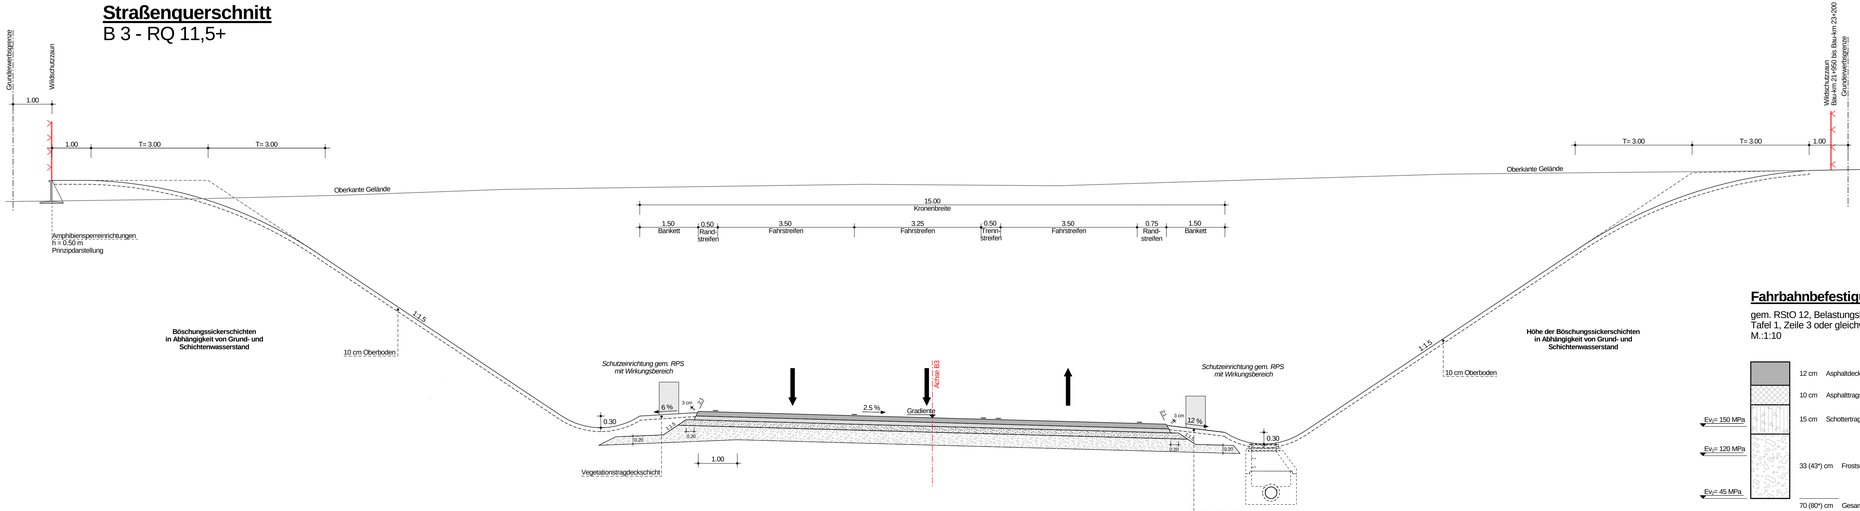

Fahrbahnbefestigung

gem. RStO 12, Belastungsklasse Bk10,
Tafel 1, Zeile 3 oder gleichwertig
M.:1:10

12 cm Asphaltdecke
10 cm Asphalttragschicht
15 cm Schottertragschicht
33 (43*) cm Frostschutzschicht
70 (80*) cm Gesamtdicke
*je nach Frostempfindlichkeitsklasse des Untergrundes

Korrekturwert Straßenoberfläche D_{SO} = -2 dB(A)

Nr.	Art der Änderung	Datum	Zeichen

INGENIEURGESELLSCHAFT FÜR BAU - UND VERMESSUNGSWESEN
André Novotny - Beratender Ingenieur
igbv
Neue Straße 16
21244 Buchholz i. d. N.
Tel. 0 41 81 28 77 -0
Fax. 0 41 81 28 77 -11
planung@igbv.de

Kälthe-Krüger-Straße 17
21337 Lüneburg
Tel. 0 41 31 98 34 -0
Fax. 0 41 31 98 34 -10
planung@igbv.de

Buchholz, den 22.11.2019 — gez. Novotny

18062-08.2-05-001-2020-01-07-Lo

	Datum	Name
bearbeitet	Nov. 2019	Pieper
gezeichnet	Nov. 2019	Loeper
geprüft	Nov. 2019	Brodehl

nachgeprüft:
Lüneburg, den 17.12.2019

Niedersächsische Landesbehörde für Straßenbau und Verkehr
Geschäftsbereich Lüneburg
NLSBV - GB Lüneburg • Am Alten Eisenwerk 2d • 21339 Lüneburg

Primas-Nr.: 160900

VORUNTERSUCHUNG

Straßenbauverwaltung des Landes Niedersachsen

B 3
von nördl. Abschnitt 1450 / Station 0 (B 3 / B 73)
bis nördl. Abschnitt 1390 / Station 0 (B 3 / K 31 / K 52)

Unterlage 14
Blatt-Nr. 2

Straßenquerschnitt
Einschnitt

PROJIS-Nr.: 0397 160900

Maßstab: 1 : 50

Maßnahmenbezeichnung:

B 3 OU Elstorf
mit Zubringer A 26

3 ELSTORF Gemeinde Seevetal Alte Dorfstraße

Aufgestellt:	Geprüft und Genehmigt:
Lüneburg, den 17.12.2019	Lüneburg, den 18.12.2019
Niedersächsische Landesbehörde für Straßenbau und Verkehr Geschäftsbereich Lüneburg	Niedersächsische Landesbehörde für Straßenbau und Verkehr Geschäftsbereich Lüneburg
im Auftrage:	im Auftrage: