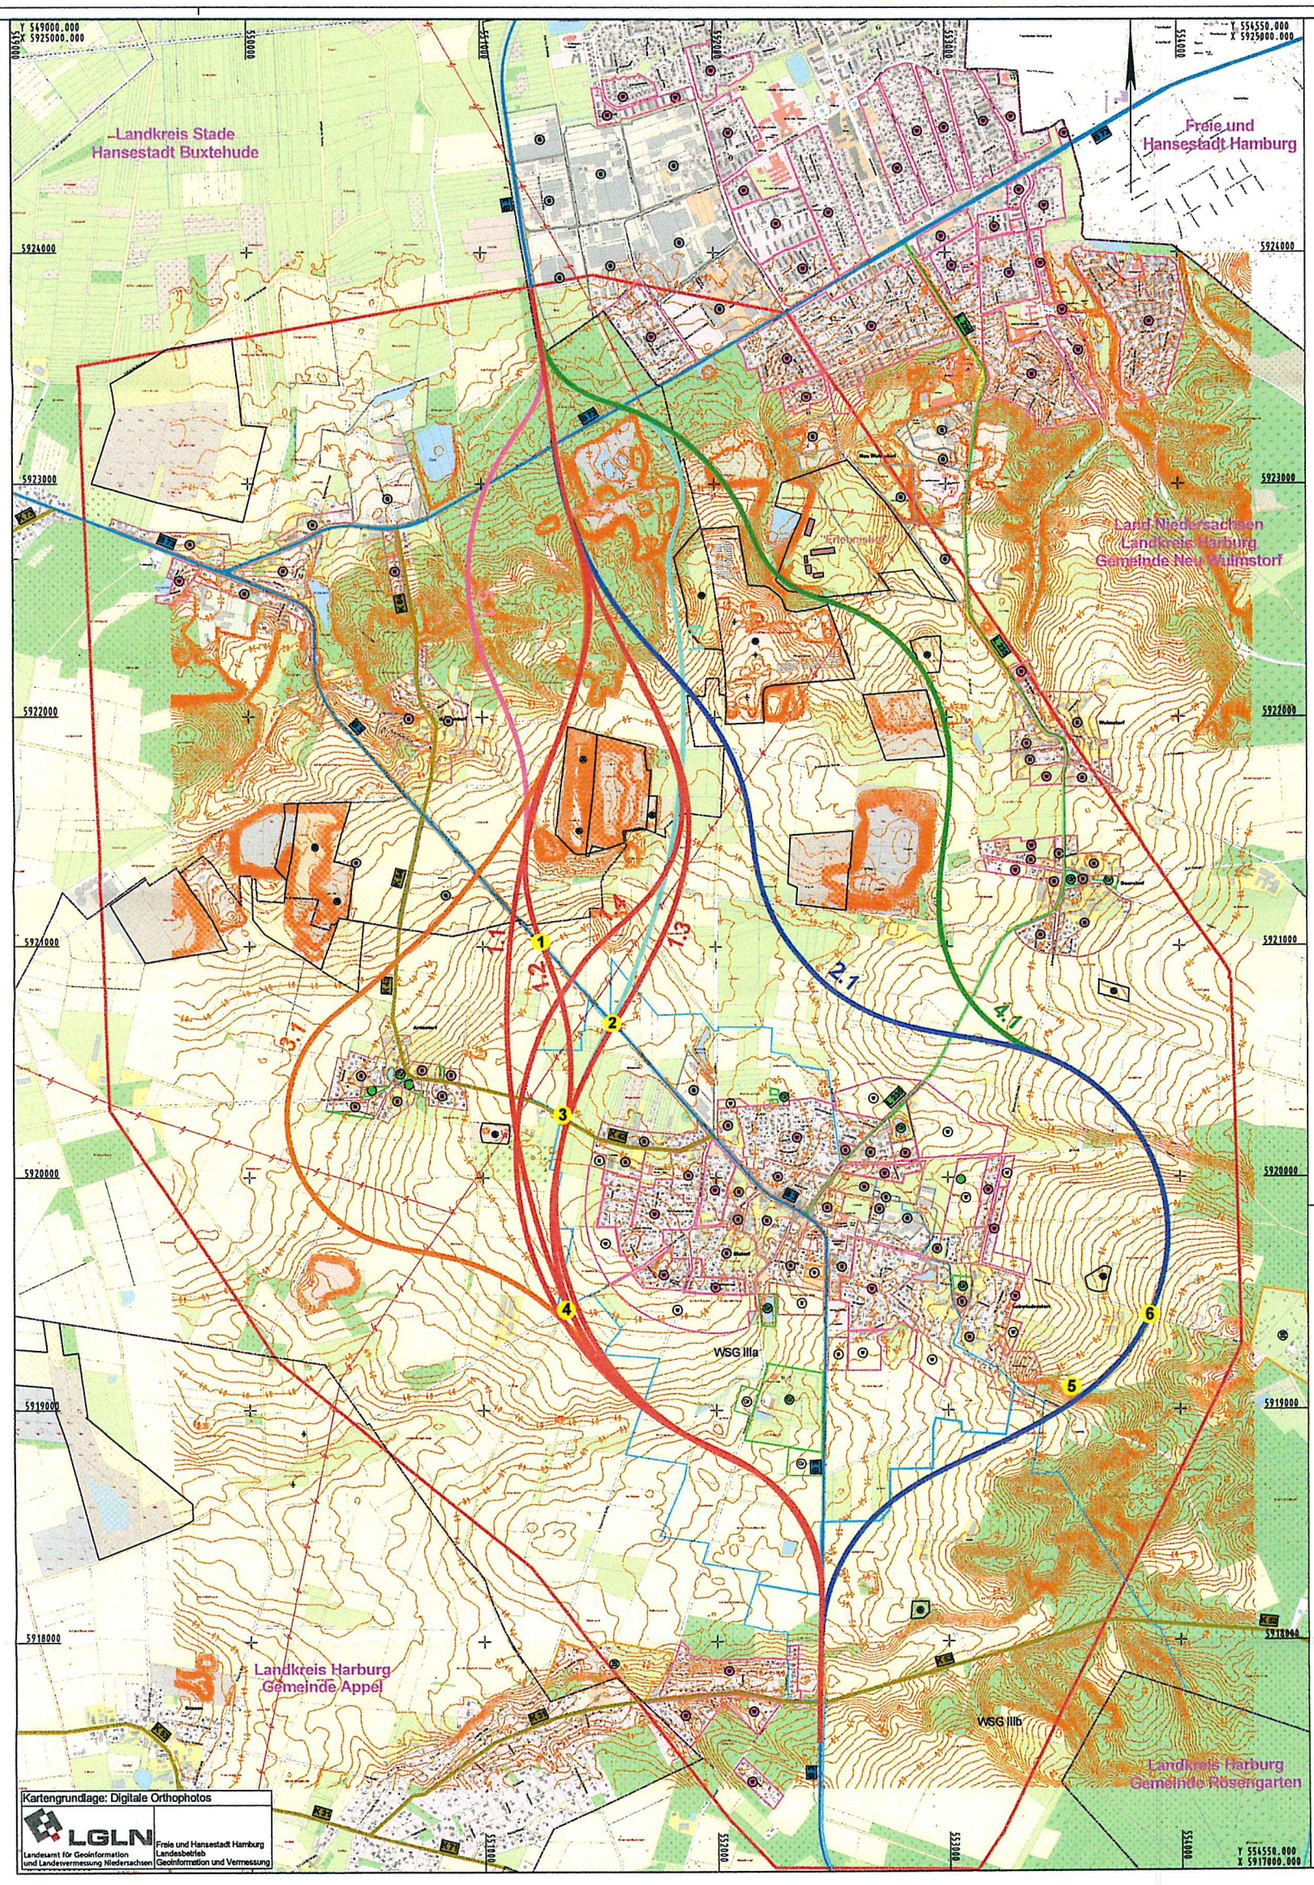

Zeichenerklärung

		vorhanden	geplant	
	Gemeindegrenze			Grünfläche
	Dammböschung			reines und allgemeines Wohngebiet, Reinsiedlungsgebiet
	Fahrbahn			Kerngebiet, Dorfgebiet, Mischgebiet
	Dammböschung			Gewerbegebiet
	Geländeschnittpunkt mit Angabe von Gefälle (Steigung) in Prozent, Länge der Gefälle- (Steigungs-) Strecke, Ausrundungshalbmesser, Station und Höhe des Punktes			Sondergebiet (Schulen, Heime, Krankenhäuser, Wochenendhäuser, ...)
	Gewässer mit Fließrichtung			Landschaftsschutzgebiet bzw. Naturschutzgebiet
	Brückenwiderlager			Seitenentnahme / Abgrabung
	Wasserschutzgebiet mit Angabe der Zone			Fläche mit Altlasten
	Knotenpunkt plangleich			Trassenkorridor
	Knotenpunkt teilplangleich			Grenze Untersuchungsgebiet
				Bundesstraße
				Landesstraße
				Kreisstraße

2 Ansatzpunkt der Kleinrammbohrung

1. B3, ca. 650 m nördlich des Wasserwerks bzw. 300 m südlich des Grabendurchlasses in der Senke
2. B3, ca. 200 m nördlich des Wasserwerks bzw. 700 m südlich des Grabendurchlasses in der Senke
3. K42 etwa 150 m Abstand zur Bebauung Elstorf bzw. 100 m entfernt vom einzelnen Wohnhaus
4. Moisburger Straße an der 45°-Abzweigung des Wirtschaftsweges
5. Koppelweg oberhalb des Geländesprungs
6. Alter Postweg etwa 120 m östlich der Kartoffelscheune

Übersichtsplan mit Lage der Untersuchungsstellen

M. k.A. | 398.19 | gez.: 07.08.2019 Ar | gepr.:

BGA INGENIEURBÜRO BGA
Baugrund · Grundwasser · Altlasten
Zuckerbergweg 22, 38124 Braunschweig, 0531 / 26416 - 0

Anlage 1

Nr.	Art der Änderung	Datum	Zeichen

INGENIEURGESELLSCHAFT FÜR BAU - UND VERMESSUNGSWESEN
Arndt Hanchy - Beratender Ingenieur -
/gbv
Neue Straße 16, 31246 Ilsede/Groß Lafferde N, Tel. 0 41 81 26 77-0, Fax 0 41 81 26 77-11, ilsede@gbv.de
Kälberwängen-Straße 17, 21337 Lüneburg, Tel. 0 41 31 36 34-0, Fax 0 41 31 36 34-10, lueneburg@gbv.de
Buxtehude, den
18063-05.2-20-001-2019-05-19-Pl
Datum | Name
bearbeitet:
gezeichnet:
geprüft:

Niedersächsische Landesbehörde für Straßenbau und Verkehr
Geschäftsbereich Lüneburg
NLSBV - GB Lüneburg • Am Alten Eisenwerk 2d • 21339 Lüneburg

nachgeprüft:
Lüneburg, den
Primas-Nr.: 160900

VORUNTERSUCHUNG

Straßenbauverwaltung des Landes Niedersachsen

B 3
von nördl. Abschnitt 1450 / Station 0 (B 3 / B 73)
bis nördl. Abschnitt 1390 / Station 0 (B 3 / K 52)

Unterlage 5
Blatt-Nr. 1

Lageplan
Vorschlag Bohrpunkte

PROJIS-Nr.: 0397 160900
Maßstab: 1 : 10.000

Maßnahmenbezeichnung:

B 3 OU Elstorf
mit Zubringer A 26

3 ELSTORF

Aufgestellt:	Geprüft und Genehmigt:
Lüneburg, den Niedersächsische Landesbehörde für Straßenbau und Verkehr Geschäftsbereich Lüneburg im Auftrage:	Lüneburg, den Niedersächsische Landesbehörde für Straßenbau und Verkehr Geschäftsbereich Lüneburg im Auftrage:

PLOTM GH 31 Blatt: 01 M 1:10000 07.03.2019 13:32