

Anlage 2

Schichtprofilverzeichnisse

Erläuterungen:

Benennung und Signaturen für Boden- und Gesteinsarten nach DIN 4022 und 4023


[illegible]

	nass	 <u>3.00m</u> 21.07.09	Grundwasser am 21.07.09 bei 3.00 m unter Gelände angebohrt	 <u>P 4/3 3.00m</u>	Sonderprobe aus 3.0 m Tiefe (3. Probe aus Sondierung 4)
	breiig				
	weich	 <u>3.00m</u> 21.07.09	Grundwasserstand nach Beendigung der Sondierung	 <u>P 4/3 3.00m</u>	Kernprobe
	steif				
	halbfest	 <u>3.00m</u> 21.07.09	Ruhewasserstand	 <u>P 4/3 3.00m</u>	Gestörte Bodenprobe
	fest	 <u>3.00m</u> 21.07.09	Sickerwasser bzw. Stauwasser	 <u>P 4/3 3.00m</u>	Ungestörte Bodenprobe
	klüftig	 <u>2.00m</u> 3h 	Grundwasser am 21.07.09 bei 3.00 m unter Gelände angebohrt, Anstieg des Wassers bis 2.00 m unter Gelände nach 3 Stunden	 <u>P 4/3 3.00m</u>	Wasserprobe
	s = stark sandig	 <u>3.00m</u> 21.07.09			
	s' = schwach sandig				

BID 2524IG0302
Ardestorf-1

1

50,11 m NHN

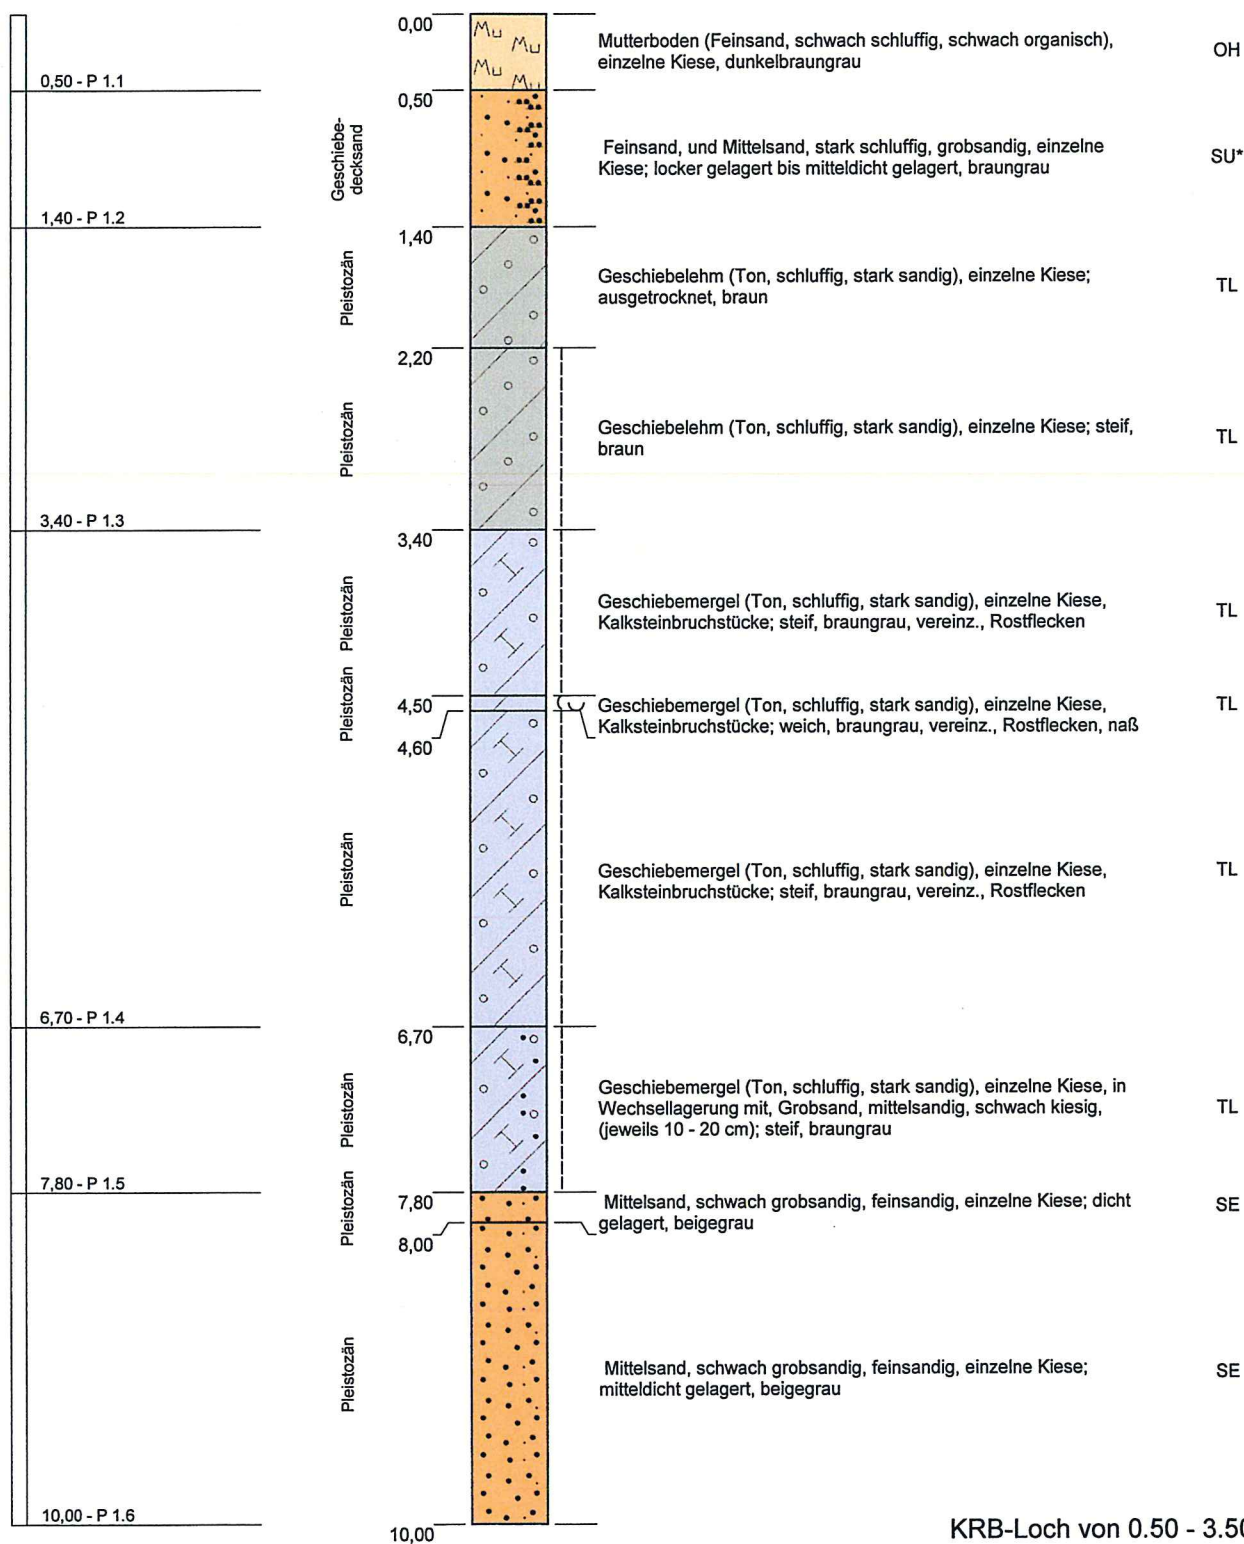

Kein Grundwasser am 30.07.19

KRB-Loch von 0.50 - 3.50 m
mit Bentonit verfüllt.

Aufschlußart: **Kleinrammbohrung**

Endtiefe: 10,00m

ausgeführt am: 25.02.2019

INGENIEURBÜRO BGA
Baugrund · Grundwasser · Altlasten
Zuckerbergweg 22, 38124 Braunschweig
Tel.(0531)26416-0, Fax: 26416-77
www.BGA-BS.de


Datenbank LBEG:

BID 2524IG0303

Elstorf-5

2

50,43 m NHN

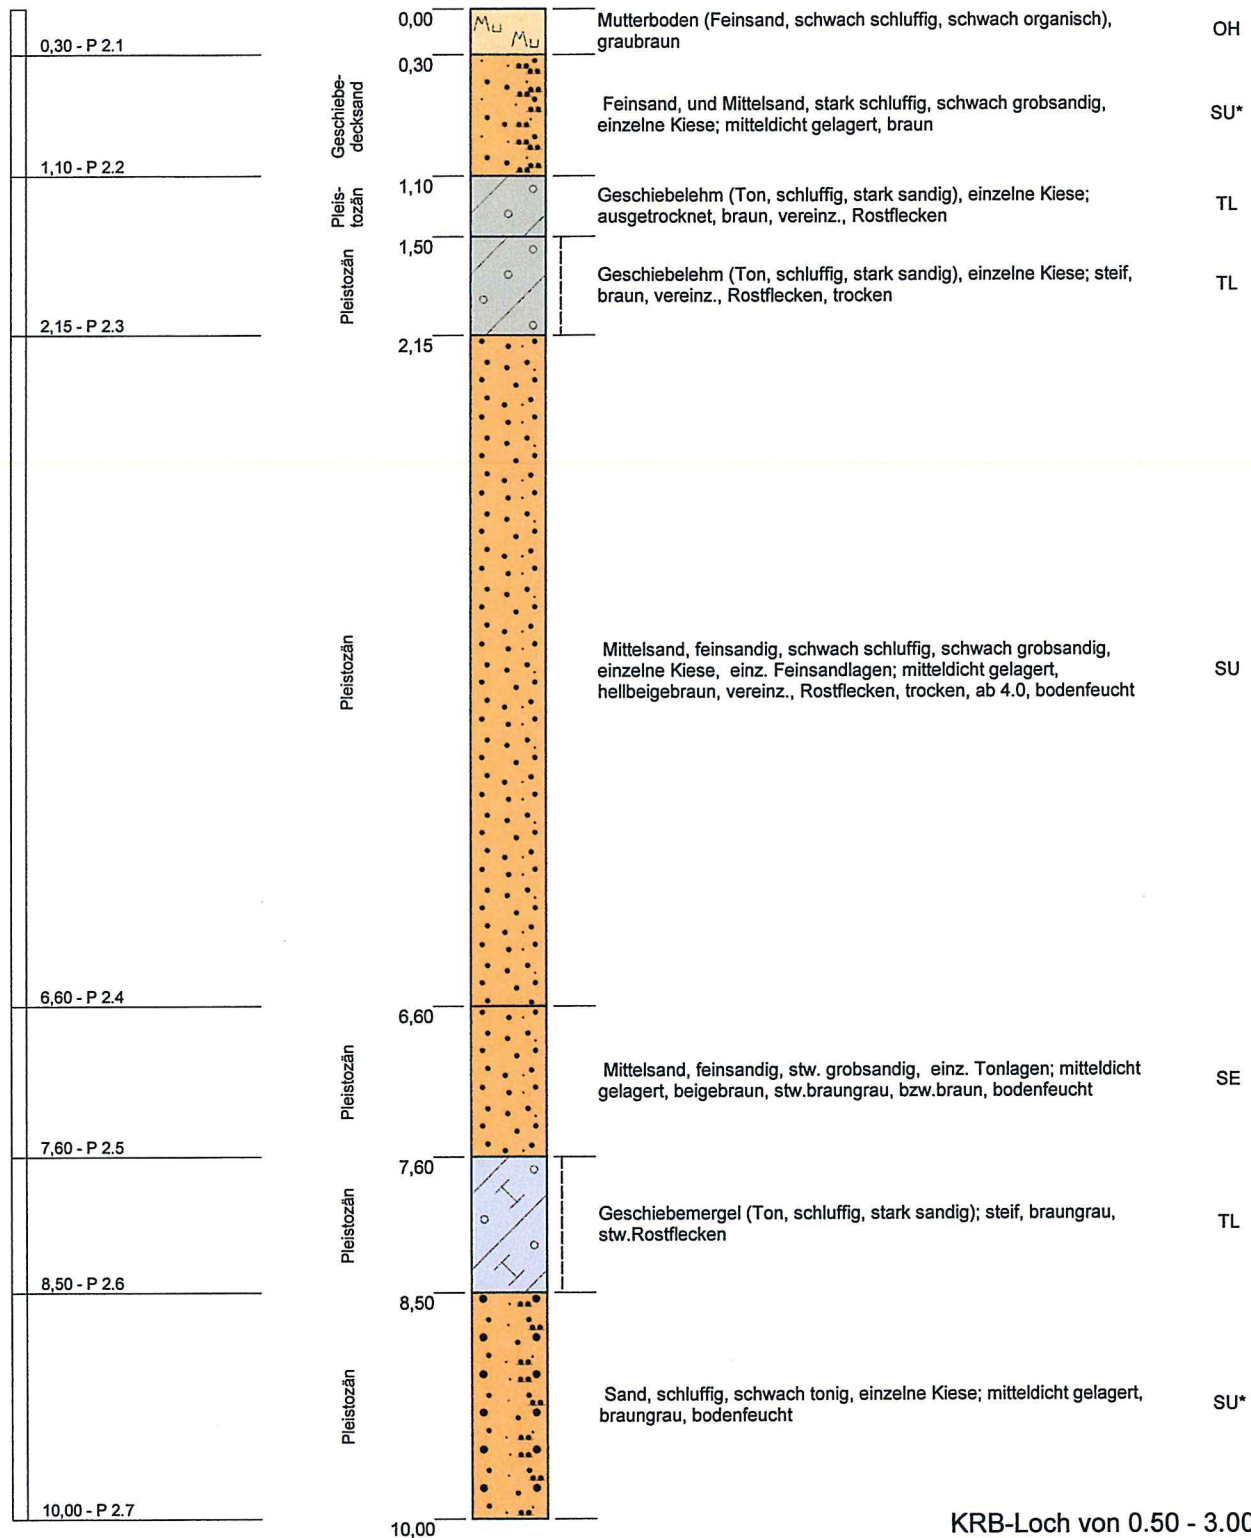

Kein Grundwasser am 30.07.19

 KRB-Loch von 0.50 - 3.00 m
mit Bentonit verfüllt.

 Projekt: **398.19 B3 – OU Elstorf**

 Aufschlußart: **Kleinrammbohrung**

Rechtswert: 32551565

Hochwert: 5920673

Maßstab: 1:50 Ansatzhöhe: 50,43m

ausgeführt am: 25.02.2019 Endtiefe: 10,00m



Blatt 1 von 1

INGENIEURBÜRO BGA
 Baugrund · Grundwasser · Altlasten
 Zuckerbergweg 22, 38124 Braunschweig
 Tel.(0531)26416-0, Fax: 26416-77
 www.BGA-BS.de


Datenbank LBEG:

BID 2524IG0304

Ardestorf-3

3

51,25 m NHN

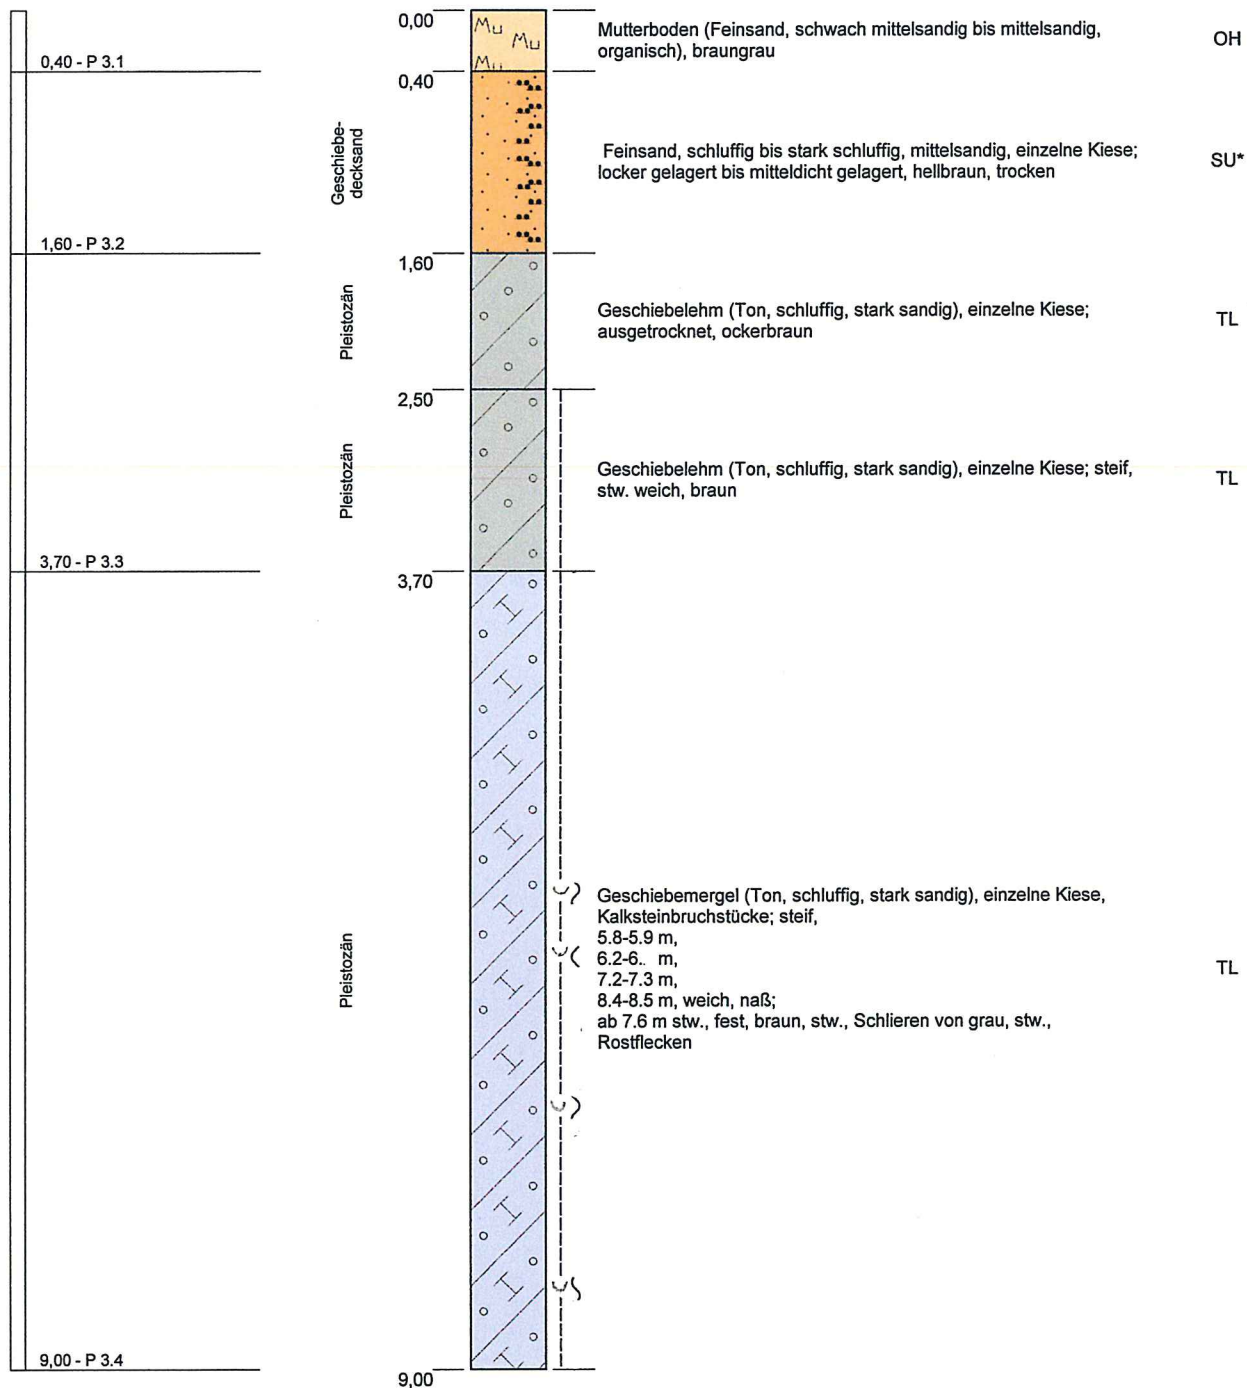

KRB wegen zu hohem Eindring- und Abscherwiderstand eingestellt.

Kein Grundwasser am 30.07.19

KRB-Loch von 0.50 - 3.30 m mit Bentonit verfüllt.

 Projekt: **398.19 B3 – OU Elstorf**

 Aufschlußart: **Kleinrammbohrung**

Rechtswert: 32551359

Hochwert: 5920256

Maßstab: 1:50 Ansatzhöhe: 51,25m

ausgeführt am: 25.02.2019 Endtiefe: 9,00m



Blatt 1 von 1

INGENIEURBÜRO BGA
 Baugrund · Grundwasser · Alltlasten
 Zuckerbergweg 22, 38124 Braunschweig
 Tel.(0531)26416-0, Fax: 26416-77
 www.BGA-BS.de


Datenbank LBEG:

BID 2524IG0305

Elstorf-4

4

49,39 m NHN

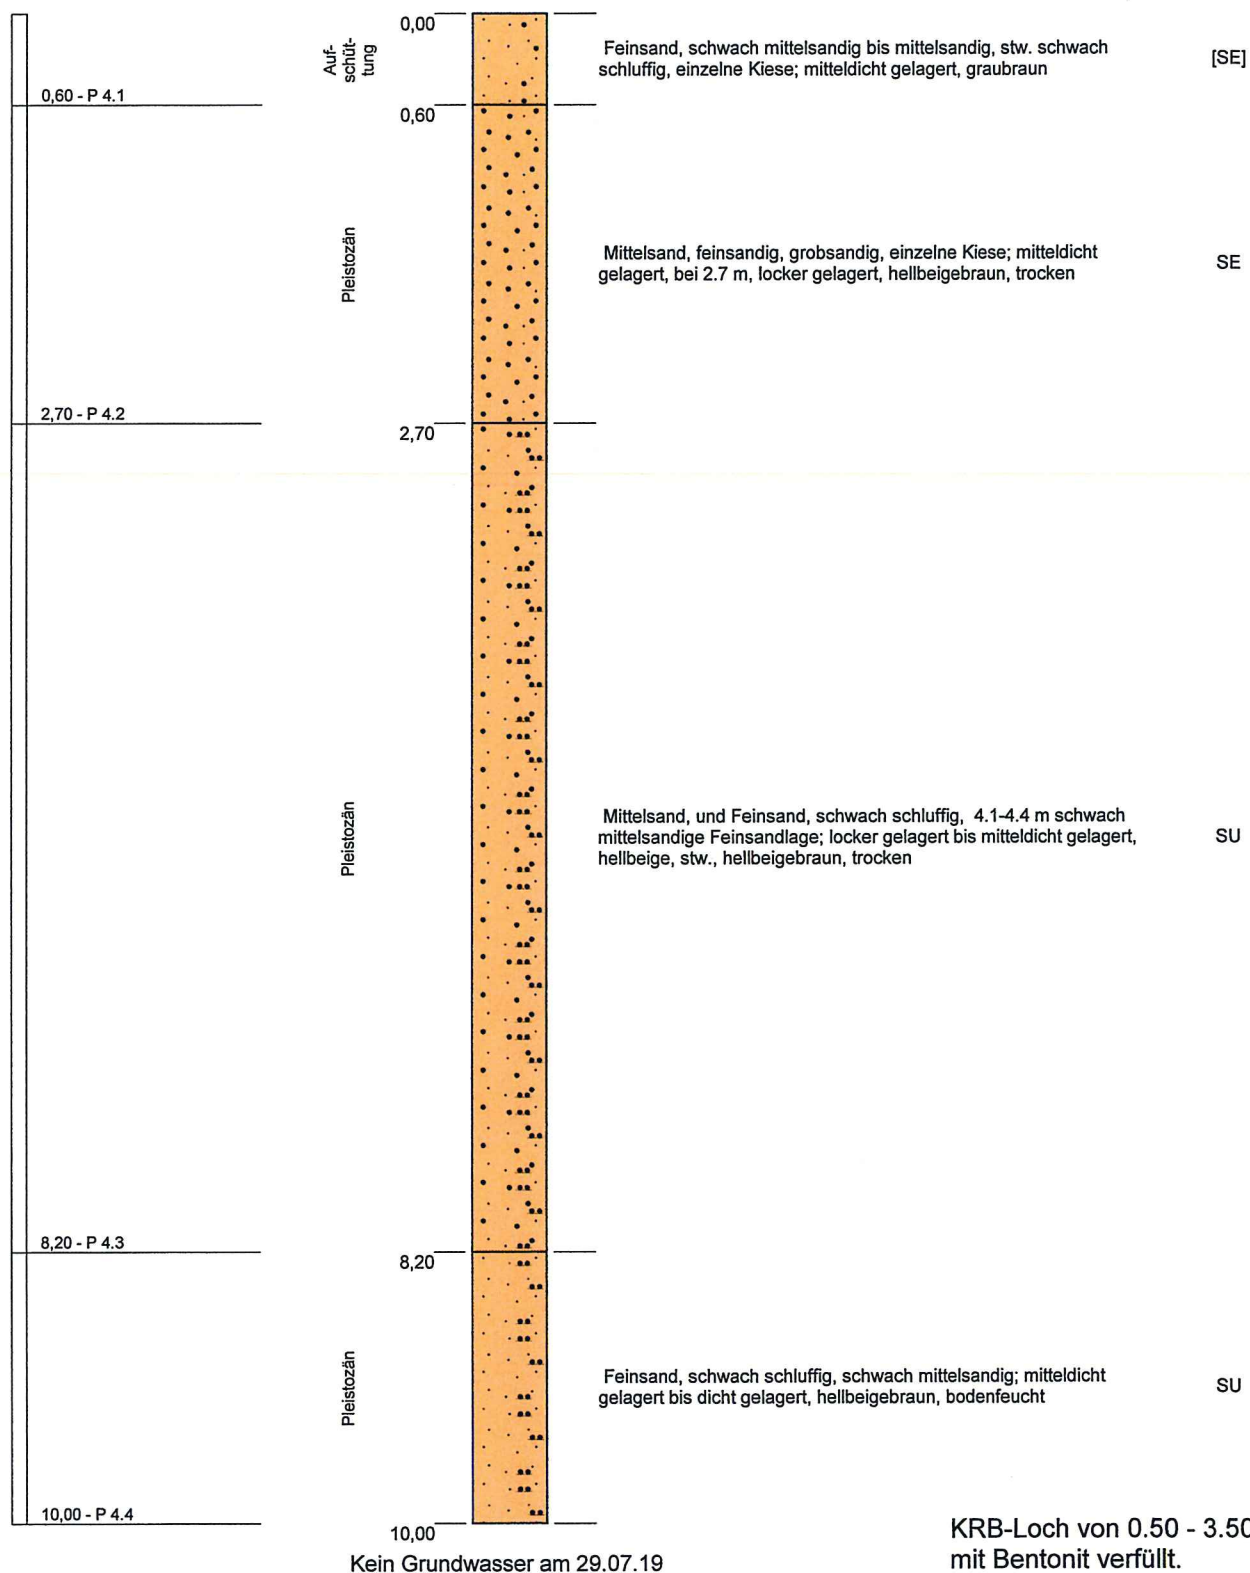Projekt: **398.19 B3 – OU Elstorf**Aufschlußart: **Kleinrammbohrung**

Rechtswert: 32551346

Hochwert: 5919429

Maßstab: 1:50

Ansatzhöhe: 49,39m

ausgeführt am: 25.02.2019

Endtiefe: 10,00m




INGENIEURBÜRO BGA
Baugrund · Grundwasser · Altlasten
Zuckerbergweg 22, 38124 Braunschweig
Tel. (0531) 26416-0, Fax: 26416-77
www.BGA-BS.de

Blatt 1 von 1

BID 2524IG0306
Schwiederstorf-7

73,77 m NHN

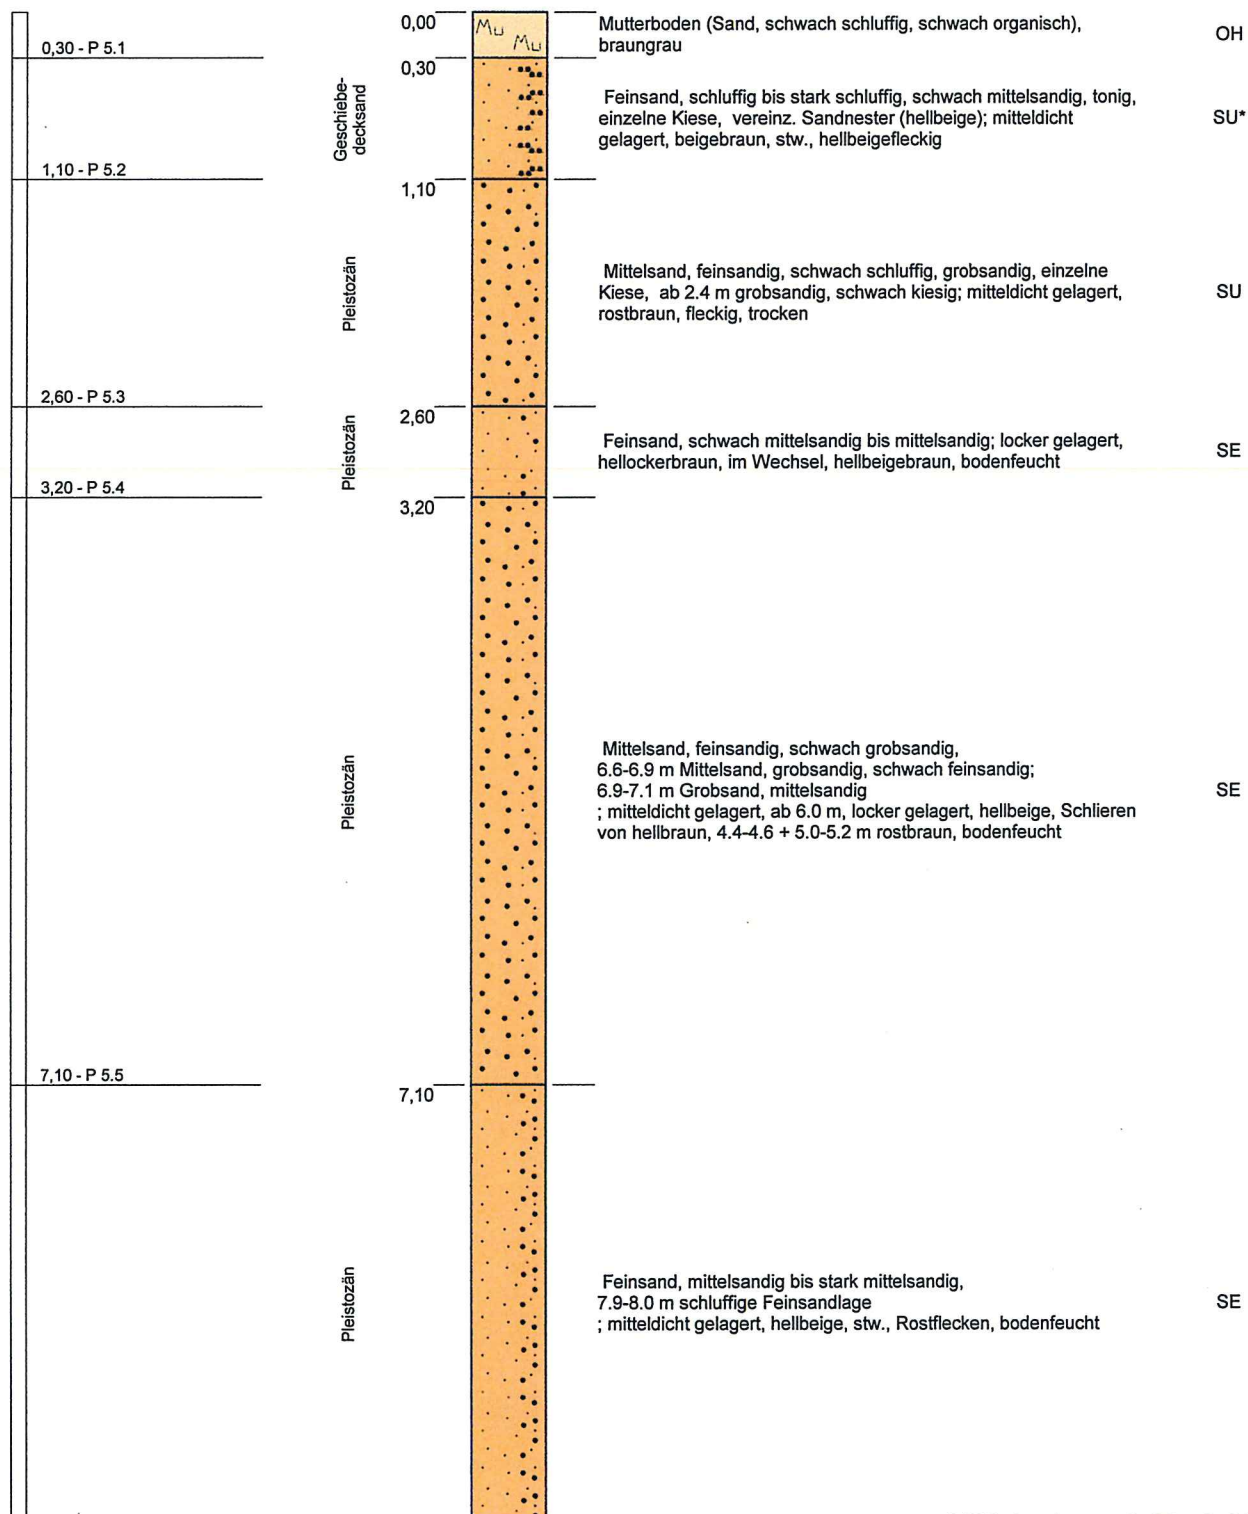

KRB-Loch von 0.00 - 2.00 m
mit Bentonit verfüllt.

Aufschlußart: **Kleinrammbohrung**

ausgeführt am: 29.07.2019	Endtiefe: 12,00m
---------------------------	------------------

Blatt 1 von 2




INGENIEURBÜRO BGA
Baugrund · Grundwasser · Altlasten
Zuckerbergweg 22, 38124 Braunschweig
Tel.(0531)26416-0, Fax: 26416-77
www.BGA-BS.de

Datenbank LBEG:

BID 2524IG0306

Schwiederstorf-7

10,10 - P 5.6
10,50 - P 5.7
12,00 - P 5.8

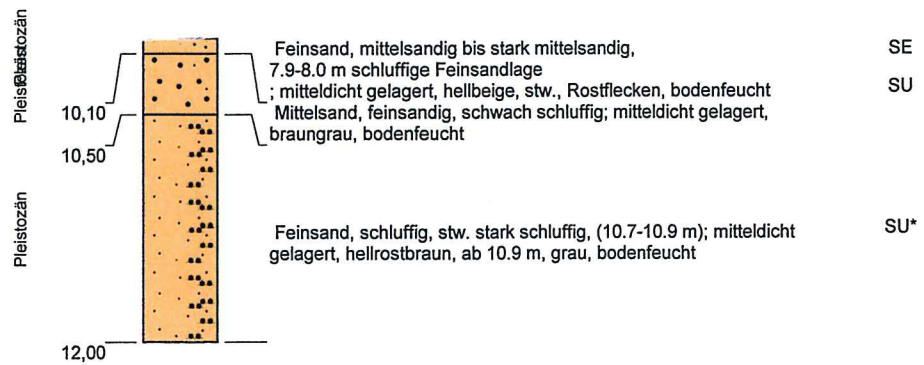

Kein Grundwasser am 29.07.19

KRB-Loch von 0.00 - 2.00 m
mit Bentonit verfüllt.

Blatt 2 von 2

Projekt: **398.19 B3 – OU Elstorf**Aufschlußart: **Kleinrammbohrung**

Rechtswert: 32553546

Hochwert: 5919093

Maßstab: 1:50

Ansatzhöhe: 73,77m

ausgeführt am: 29.07.2019


Endtiefe: 12,00m



INGENIEURBÜRO BGA
Baugrund · Grundwasser · Altlasten
Zuckerbergweg 22, 38124 Braunschweig
Tel. (0531) 26416-0, Fax: 26416-77
www.BGA-BS.de

BID 2524IG0307
Schwiederstorf-8

76,71 m NHN

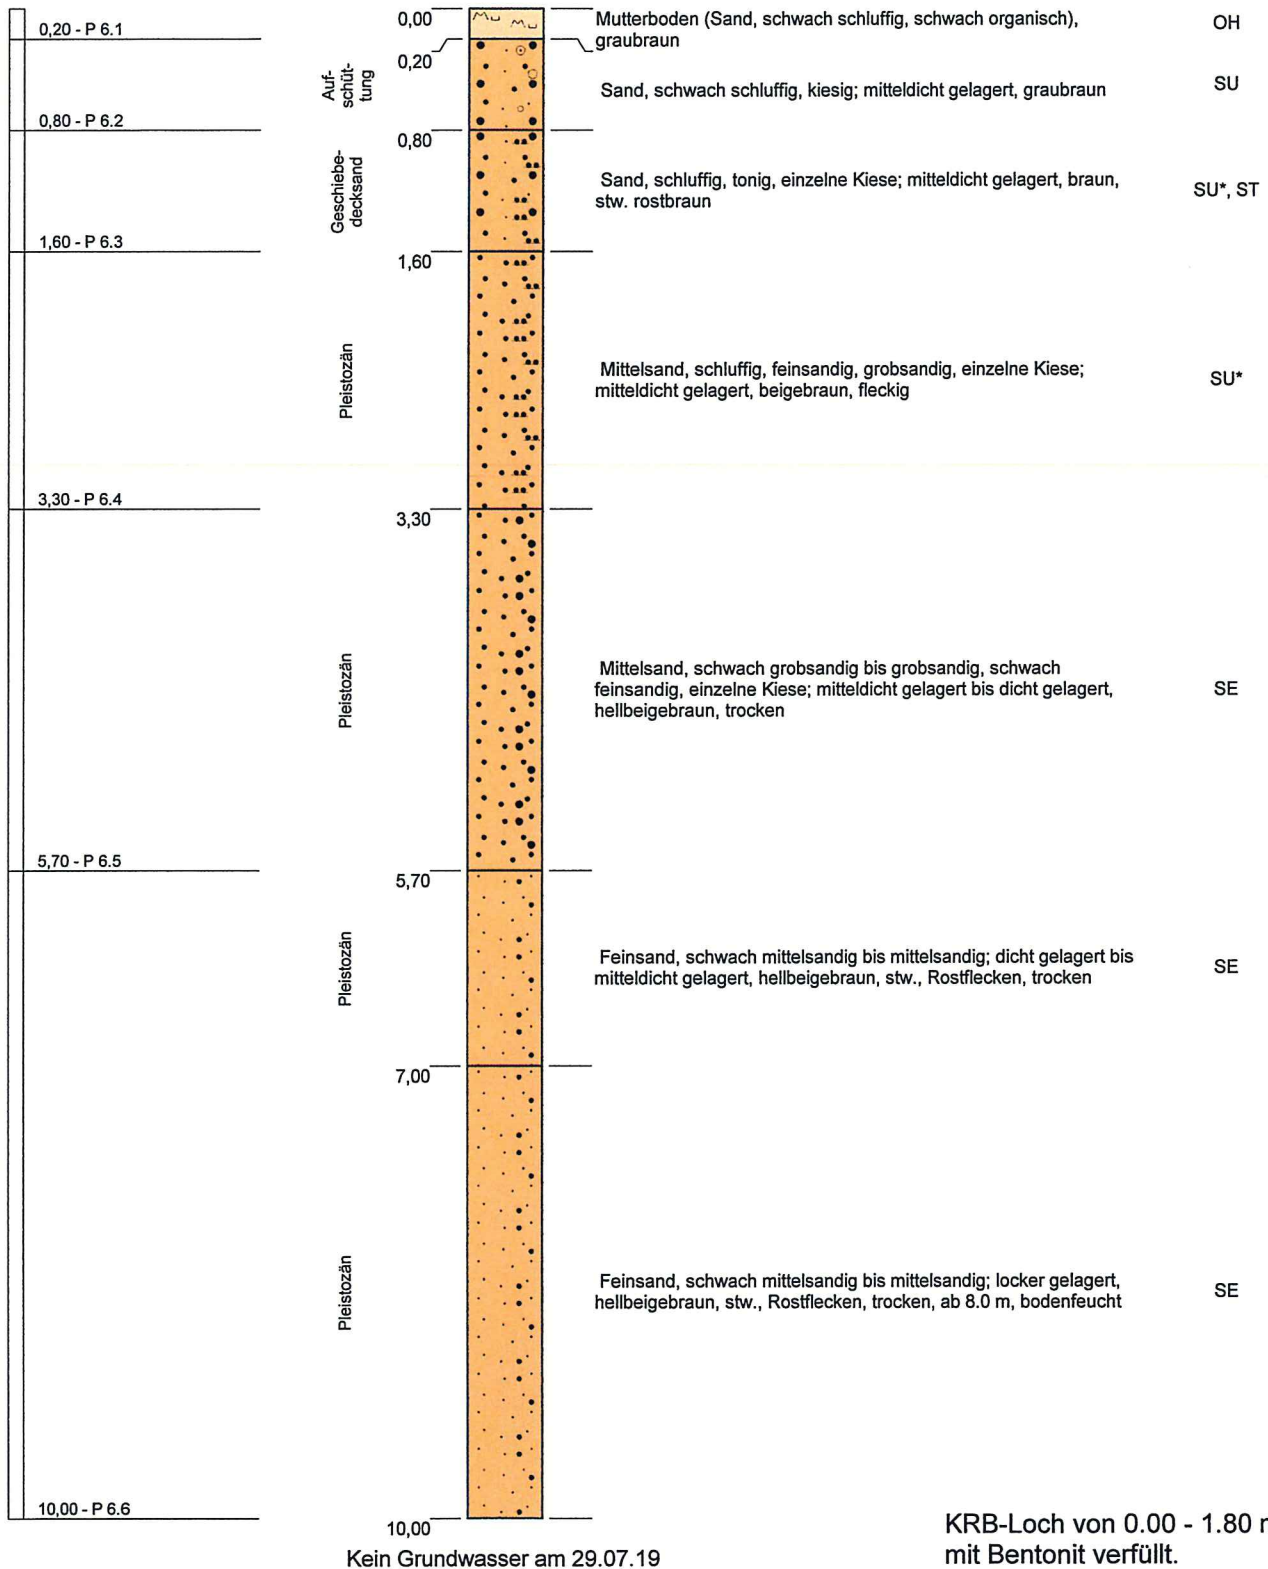

KRB-Loch von 0.00 - 1.80 m
mit Bentonit verfüllt.

ausgeführt am: 29.07.2019



INGENIEURBÜRO BGA
Baugrund · Grundwasser · Altlasten
Zuckerbergweg 22, 38124 Braunschweig
Tel.(0531)26416-0, Fax: 26416-77
www.BGA-BS.de