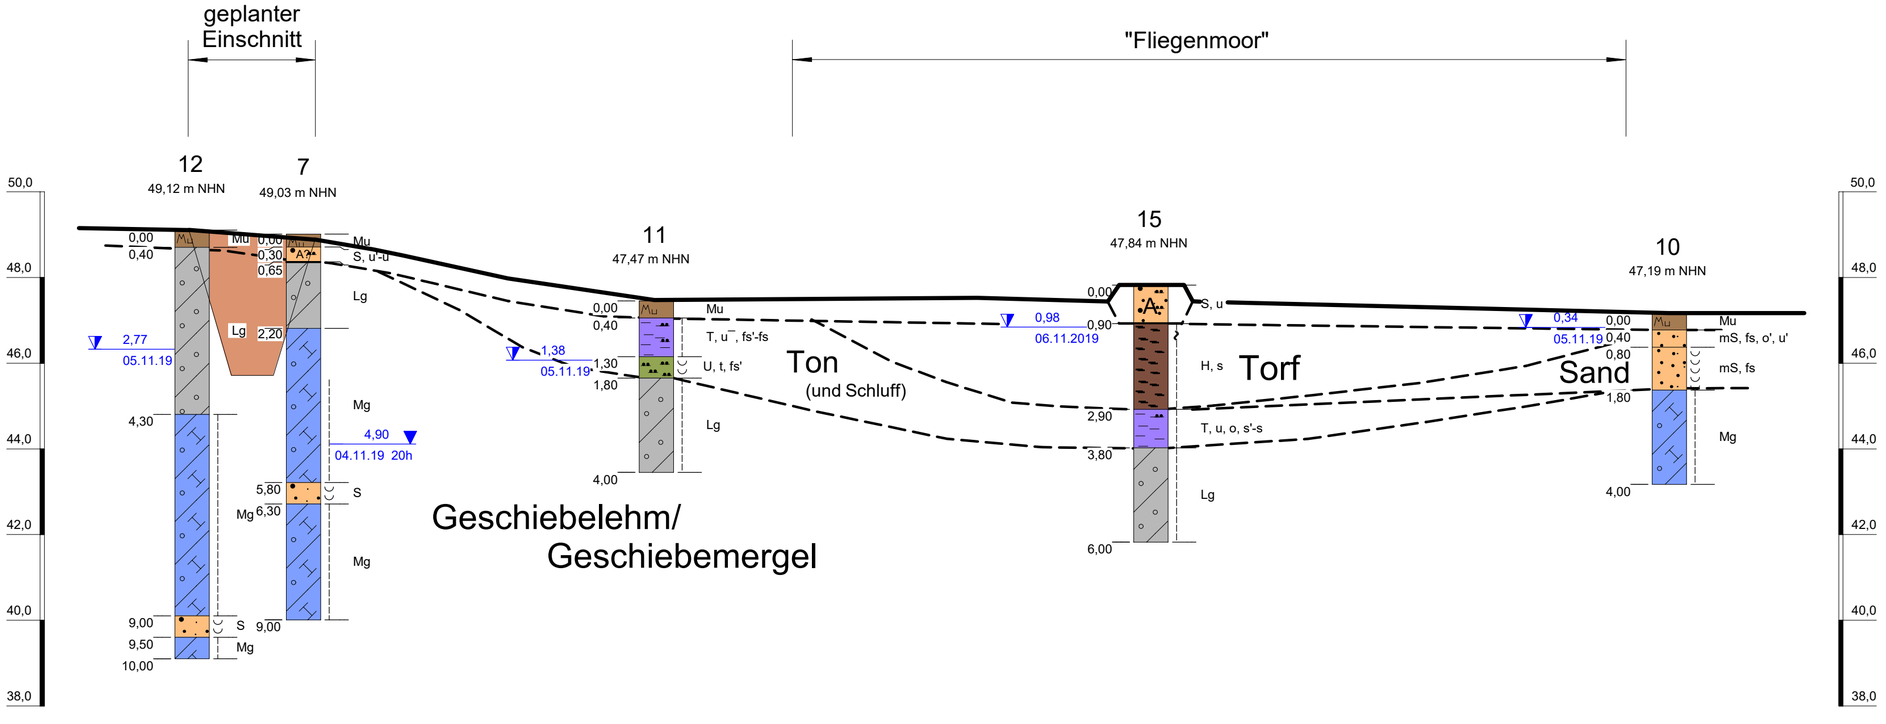

MuMu Mu = Mutterboden
A = Aufschüttung
T = Ton, t = tonig
U = Schluff, u = schluffig
fS = Feinsand, fs = feinsandig
mS = Mittelsand, ms = mittelsandig
gS = Grobsand, gs = grobsandig
S = Sand, s = sandig
G = Kies, g = kiesig
H = Torf, h = humos
F = Mudde, org = organisch
Mg = Geschiebemergel
Lg = Geschiebelehm

Proben	Wasserstände	Beschaffenheit nach DIN 4023
Sonderprobe	GW ▽ Gw angebohrt	nass / halbfest
Gestörte Probe	GW ▼ Änderung des WSP	breiig / fest
Kernprobe	GW ▼ Ruhewasserstand	weich / klüftig
Wasserprobe	SW ▽ Sickerwasser	steif

Konsistenzen und Lagerungsformen
siehe Schichtenverzeichnisse der Kleinrammbohrungen

! Schnitt 10-fach überhöht !

Auftraggeber: Niedersächsische Landesbehörde für Straßenbau und Verkehr GB Lüneburg, Am Alten Eisenwerk 2d

Projekt: B 3 - OU Elstorf mit Zubringer A 26
- Beurteilung Fliegenmoor -

Schematischer Baugrundschnitt B-B

M. d.L. 1:1000
d.H. 1: 100

398.19

gez.: 08.11.2019 Pfü
gepr.: 14.11.2019 Za

BGA INGENIEURBÜRO BGA
Baugrund · Grundwasser · Altlasten
Zuckerbergweg 22, 38124 Braunschweig, 0531 / 26416 - 0

Anlage 3.2