


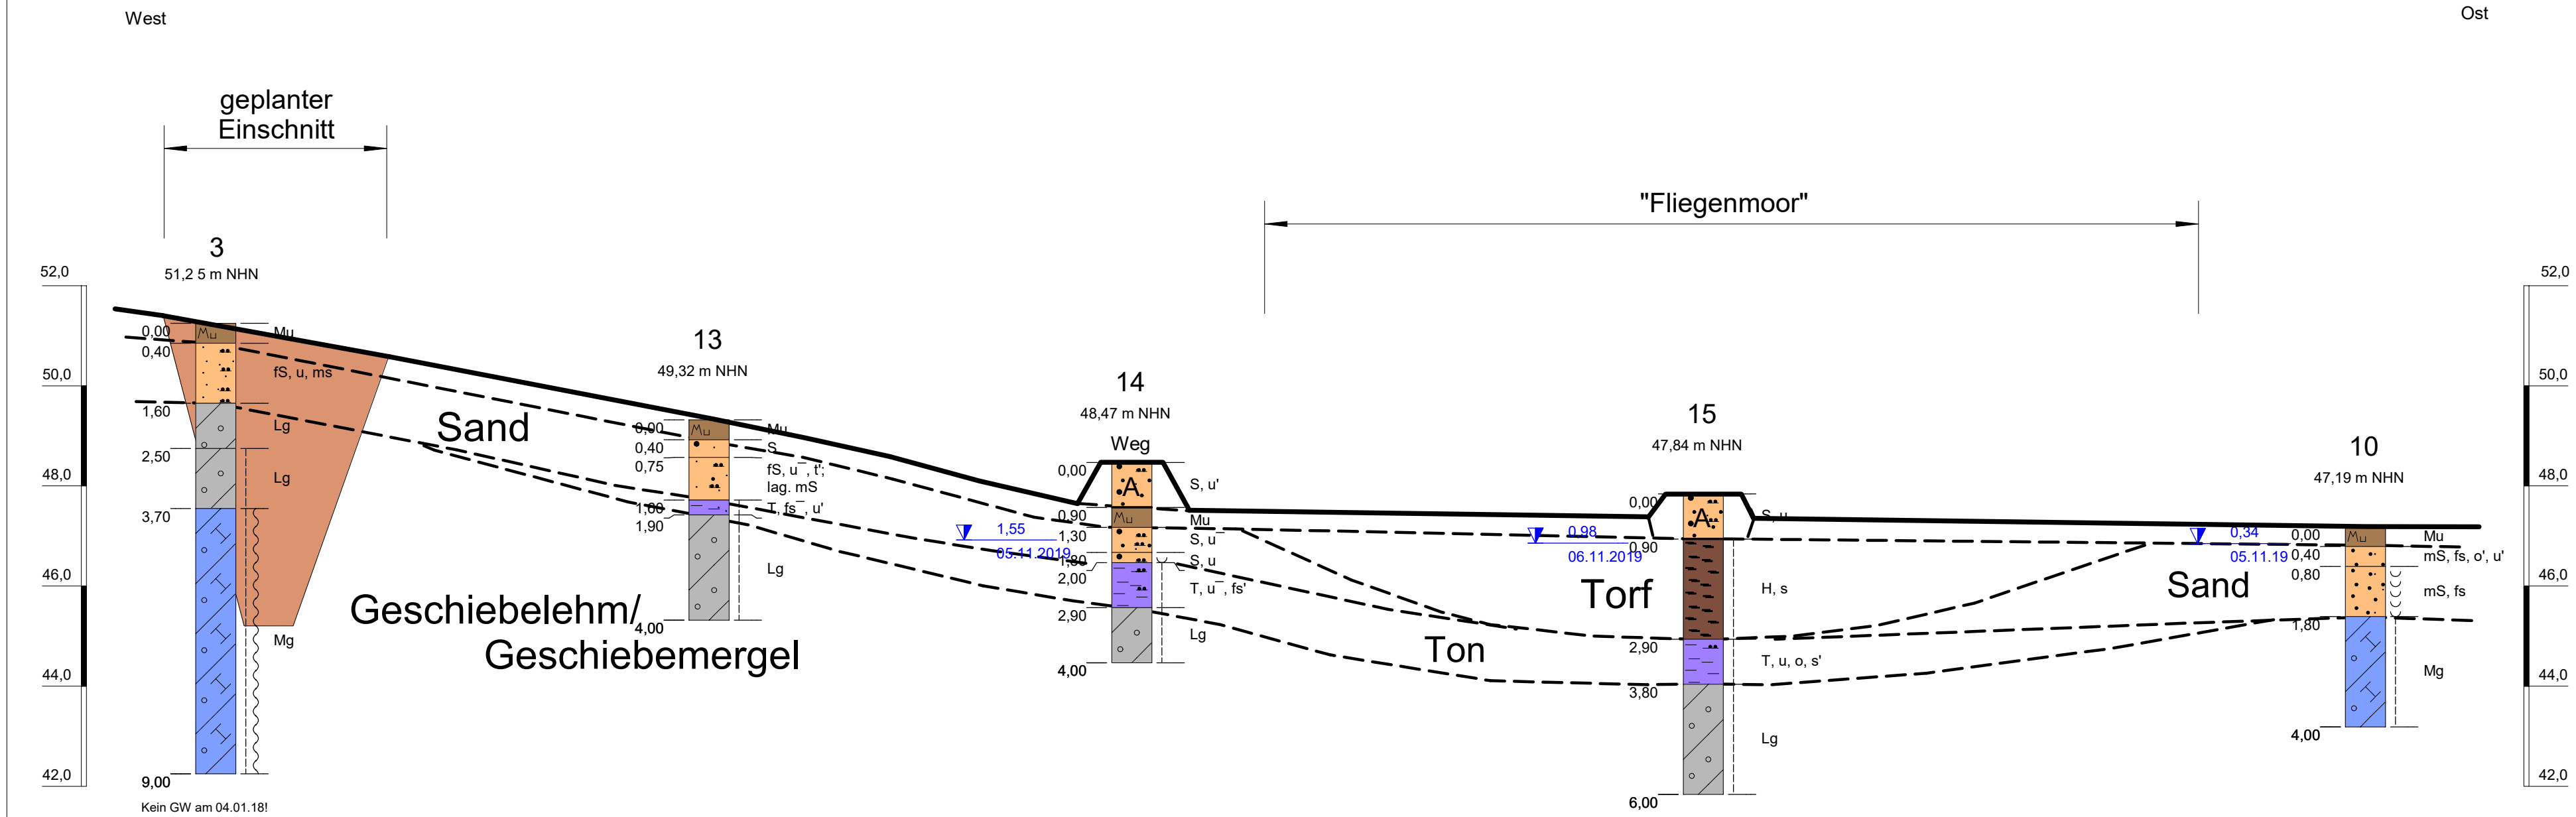

|                                             |                              |                             |                                      |                                         |                             |                             |                    |
|---------------------------------------------|------------------------------|-----------------------------|--------------------------------------|-----------------------------------------|-----------------------------|-----------------------------|--------------------|
| <div>MuMu</div> <div>Mu</div> <div>Mu</div> | Mu = Mutterboden             | <div>fs</div> <div>fs</div> | fs = Feinsand<br>fs = feinsandig     | <div>G</div> <div>g</div>               | G = Kies<br>g = kiesig      | <div>Lg</div> <div>Lg</div> | Lg = Geschiebelehm |
| <div>A</div> <div>A</div>                   | A = Aufschüttung             | <div>mS</div> <div>ms</div> | mS = Mittelsand<br>ms = mittelsandig | <div>H</div> <div>h</div>               | H = Torf<br>h = humos       |                             |                    |
| <div>T</div> <div>t</div>                   | T = Ton<br>t = tonig         | <div>gS</div> <div>gs</div> | gS = Grobsand<br>gs = grobsandig     | <div>F</div> <div>org</div>             | F = Mude<br>org = organisch |                             |                    |
| <div>U</div> <div>u</div>                   | U = Schluff<br>u = schluffig | <div>S</div> <div>s</div>   | S = Sand<br>s = sandig               | <div>Mg</div> <div>Mg</div>             | Mg = Geschiebemergel        |                             |                    |
| <div>Proben</div>                           |                              | <div>Wasserstände</div>     |                                      | <div>Beschaffenheit nach DIN 4023</div> |                             |                             |                    |
| <div>■</div>                                | Sonderprobe                  | <div>GW ▽</div>             | Gw angebohrt                         | <div>⋈</div>                            | nass                        | <div>  </div>               | halbfest           |
| <div>□</div>                                | Gestörte Probe               | <div>GW ▽</div>             | Änderung des WSP                     | <div>⋈</div>                            | breilig                     | <div>  </div>               | fest               |
| <div>⊠</div>                                | Kernprobe                    | <div>GW ▽</div>             | Ruhewasserstand                      | <div>⋈</div>                            | weich                       | <div>⋈</div>                | klüftig            |
| <div>●</div>                                | Wasserprobe                  | <div>SW ▽</div>             | Sickerwasser                         | <div>⋈</div>                            | steif                       |                             |                    |

Konsistenzen und Lagerungsformen  
siehe Schichtenverzeichnisse der Kleinrammbohrungen

! Schnitt 10-fach überhöht !

Auftraggeber:  Niedersächsische Landesbehörde  
für Straßenbau und Verkehr  
GB Lüneburg, Am Alten Eisenwerk 2d

Projekt: B 3 - OU Elstorf mit Zubringer A 26  
- Beurteilung Fliegenmoor -

Schematischer Baugrundschnitt C-C

M. d.L. 1:1000 398.19 gez.: 08.11.2019 Pfü  
d.H. 1: 100 gepr.: 14.11.2019 Za

 INGENIEURBÜRO BGA  
Baugrund · Grundwasser · Altlasten  
Zuckerbergweg 22, 38124 Braunschweig, 0531 / 26416 - 0

Anlage  
3.3