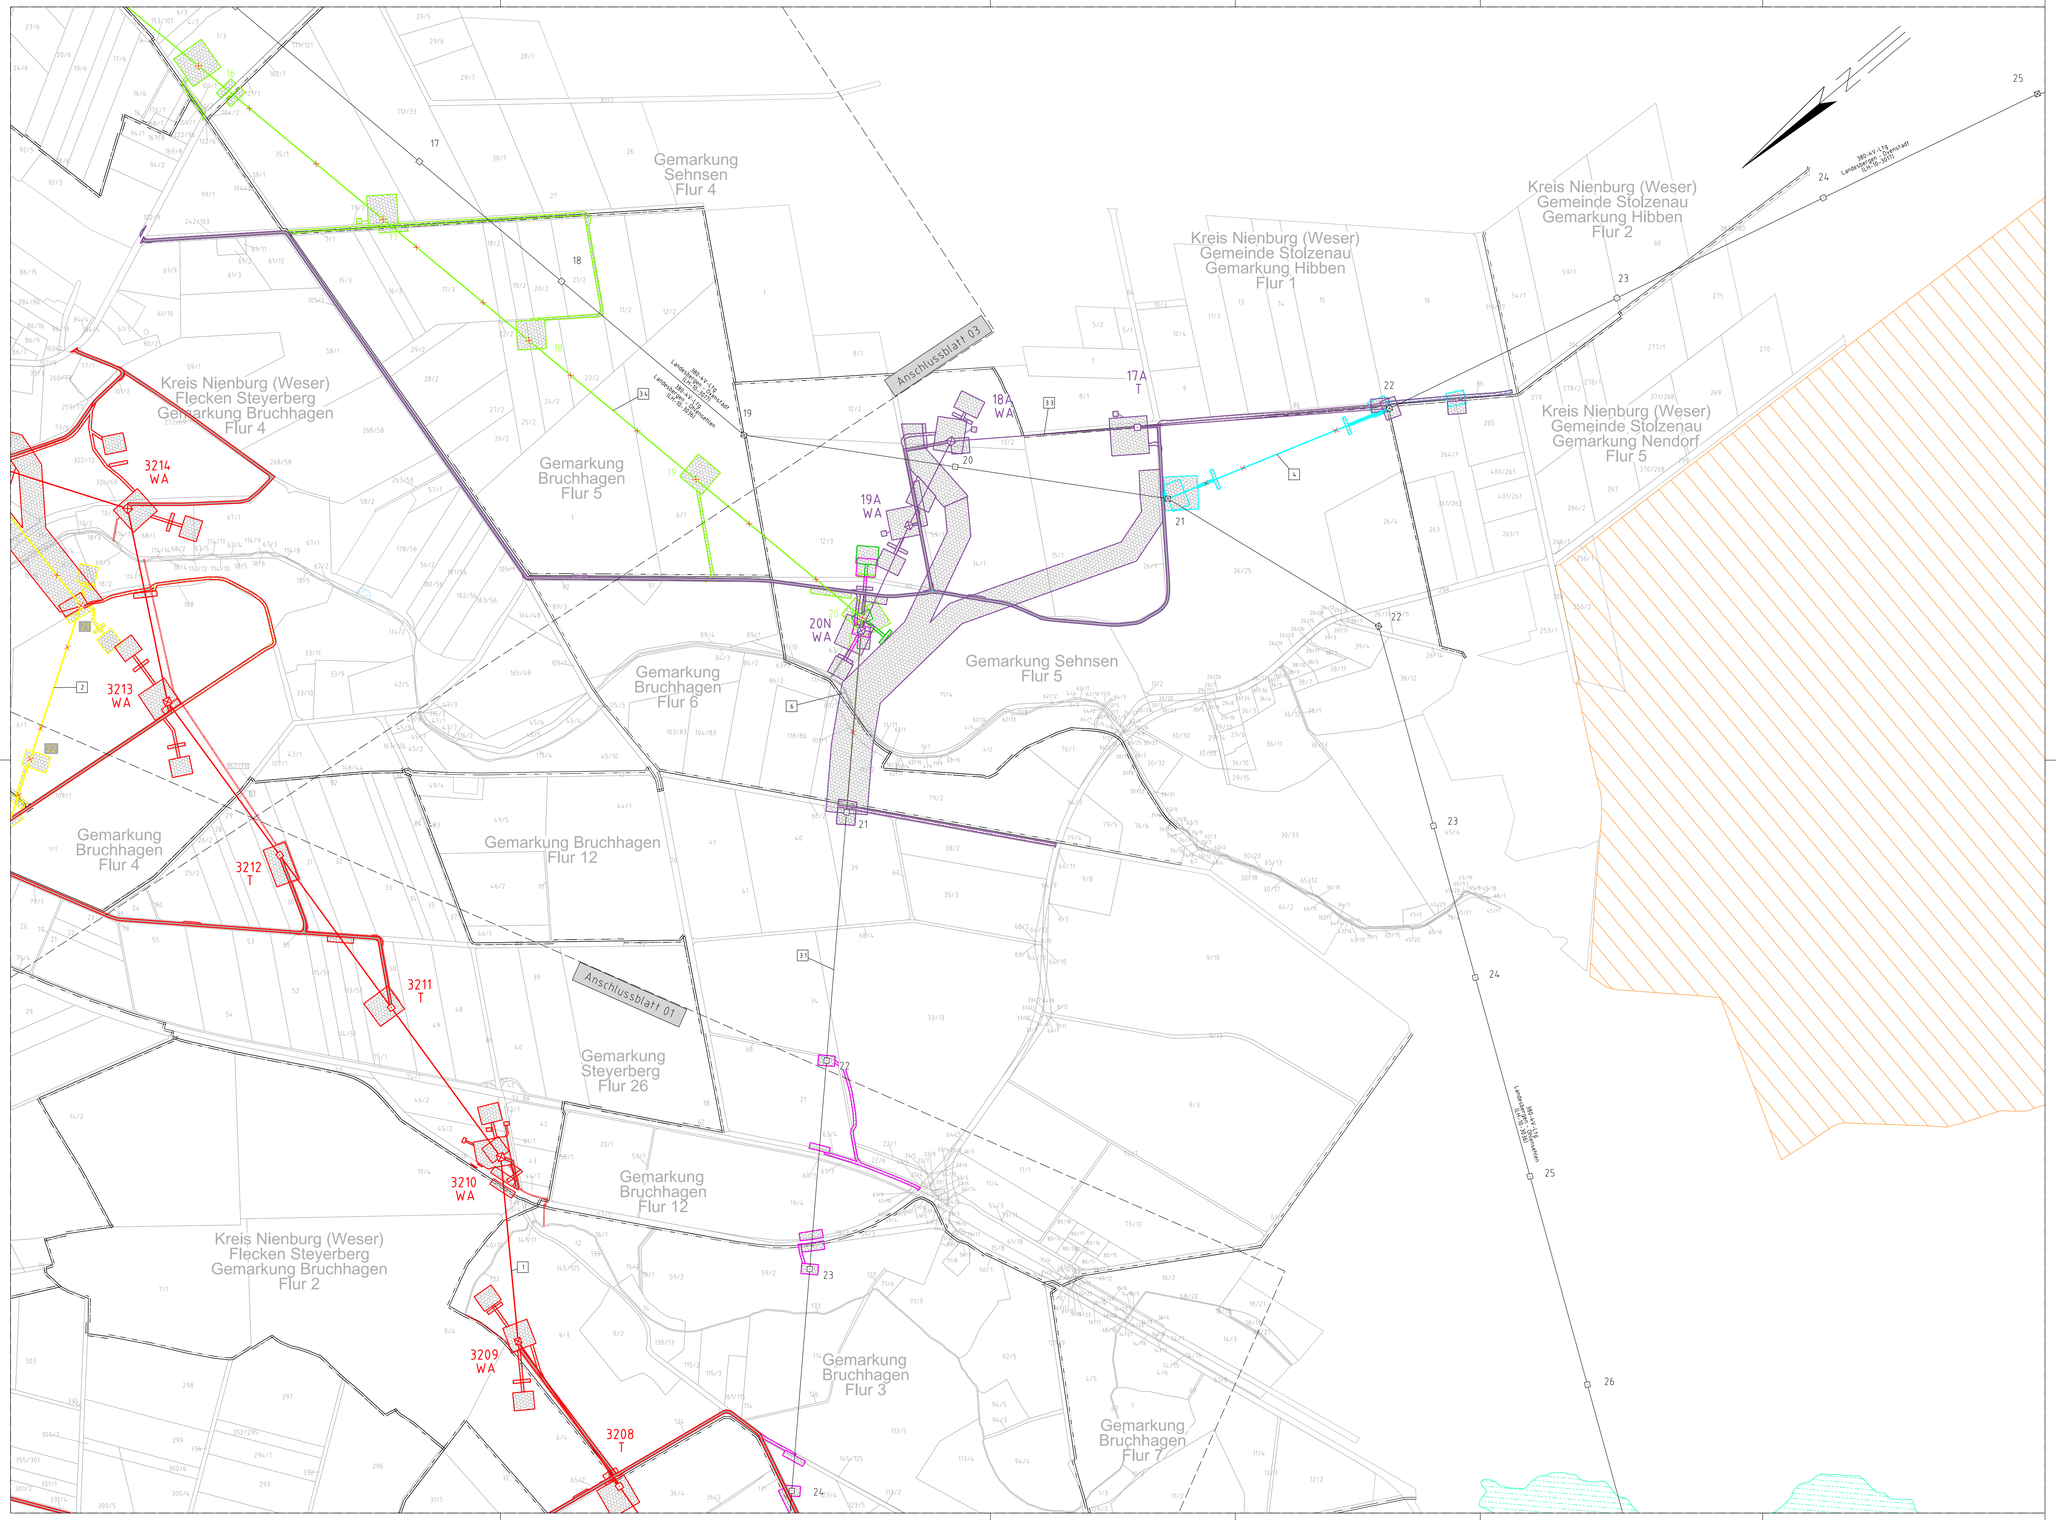

TENNET
Taking power further

Anlage 1
Anhang 1
Blatt 02 / 04

380-kV-Leitung

LH-10-3039

Abschnitt 7: Steyerberg - Landesbergen

Stade - Landesbergen

Wegenutzungsplan

Mast Nr. 3208 - Mast Nr. 3214

Legende:

Hochspannungsfreileitung Raum Steyerberg - Landesbergen

Mastnummer
Masttyp
WA
Zuwegung
Zuwegung Neubau dauerhaft
Arbeitsfläche
Rückbauleitung
Trassenachse

Neubauleitung: LH-10-3039, LH-10-3003 Verlegung, LH-10-3003 Durchverbindung

Rückbauleitung: LH-10-3003 Verlegung, LH-10-3003 Durchverbindung, LH-10-3017

Nachrichtliche Leitung PFA 6: LH-10-3039, LH-10-3003, LH-10-2010

Grenzen:

Kreis
Stadt/Gem.
Gemarkung
Flur
Flurstück
Abspannmast
Tragmast

Schutzgebiete:

Natura 2000 - Gebiet
Landschaftsschutzgebiet
Geschützte Landschaftsbestandteile (GLB) Landschaftsrahmenplan (LRP) f. LKG
Geschützte Biotope
Überschwemmungsgebiet

Bauwerksnummern:

1 Neubau der 380-kV-Leitung Stade - Landesbergen (LH-10-3039), Tennet TSO GmbH
M 3201 - 9999/ 9998 UW Landesbergen

2 Rückbau der 220-kV-Leitung Landesbergen - Sottrum (LH-10-2010), Tennet TSO GmbH
UW Kolbeck Robert Frank - M 25

3.1 Verlegung der 380-kV-Leitung Landesbergen-Sottrum (LH-10-3003), Tennet TSO GmbH
M 27N - M 30N, M40, Mastversuch im Bestand
M 21 - M 27N und M 30N - M31

3.2 Rückbau der 380-kV-Leitung Landesbergen-Sottrum (LH-10-3003), Tennet TSO GmbH
M 21 - M 30 im Rahmen der Verlegung

3.3 Durchverbindung der 380-kV-Leitung Landesbergen - Sottrum (LH-10-3003), Tennet TSO GmbH
M 11A - M 20 (LH-10-3003 Mastnummern)
Rückbau der Masten M11A und M 20

3.4 Rückbau der 380-kV-Leitung Landesbergen - Sottrum (LH-10-3003), Tennet TSO GmbH
UW Landesbergen - M 20 im Rahmen der Durchverbindung

4 Demontage Leiterseile der 380-kV-Leitung Landesbergen - Overstedt (LH-10-3017), Tennet TSO GmbH
M 21- M 22

5 Grabenverrohrung bis 5m Breite

6 Grabenverrohrung größer 5m Breite

Quelle: Auszug aus den Geobasisdaten des Landesamtes für Geoinformation und Landesvermessung Niedersachsen, © 2018 LGLN

Planfeststellungsunterlage

Aufgestellt
Bayreuth, 01.11.2019

i.V. i.A.

Firma: imp GmbH, Bünnerhellstr. 10, 44379 Dortmund

Maßstab: 1 : 5000
Einheit: Meter

	Datum	Name
Bearb.	14.10.2019	Schwabe
Gepr.	21.10.2019	Gläder
Norm	DIN EN 50341:2016-04	
Org.-Einheit		-

TENNET Taking power further

Zust. | Änderung | Datum | Name | Urspr.:

Satzungsgemäß ausgelegen in der Zeit
vom .....
bis .....
Zeit und Ort der Auslegung sind vor Auslegung ortsüblich bekannt gemacht worden
Gemeinde: .....
Dienstsiegel / Unterschrift .....
Planfeststellungsbehörde