



## Abschnitt 7: Steyerberg - Landesbergen Stade - Landesbergen Übersichtsplan - Schutzgebiete

### Legende:

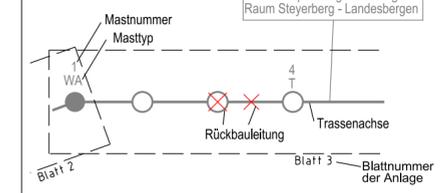

### Grenzen:

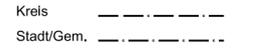

### Leitungsbezeichnungen:

- 1 380-kV-Leitung Stade - Landesbergen, LH-10-3039, Abschnitt 7: Steyerberg - Landesbergen, TenneT TSO GmbH
- 2 220-kV-Leitung Landesbergen - Sottrum, LH-10-2010, (Rückbau), TenneT TSO GmbH
- 3 380-kV-Leitung Landesbergen - Sottrum, LH-10-3003, (Neubau Verlegung), TenneT TSO GmbH
- 3 380-kV-Leitung Landesbergen - Sottrum, LH-10-3003, (Rückbau Verlegung), TenneT TSO GmbH
- 3 380-kV-Leitung Landesbergen - Sottrum, LH-10-3003, (Neubau Durchverbindung), TenneT TSO GmbH
- 3 380-kV-Leitung Landesbergen - Sottrum, LH-10-3003, (Rückbau Durchverbindung), TenneT TSO GmbH
- 4 380-kV-Leitung Landesbergen - Ovensstätt, LH-10-3017, TenneT TSO GmbH
- 5 380-kV-Leitung Landesbergen - Ohlensehlen, LH-10-3036, TenneT TSO GmbH
- 6 380-kV-Leitung Verbindungsleitung Landesbergen, LH-10-3004, TenneT TSO GmbH
- 7 380-kV-Leitung Verbindungsleitung Landesbergen, LH-10-3002, TenneT TSO GmbH
- 8 380-kV-Leitung Stade - Landesbergen, LH-10-3039, Abschnitt 6: Hoya - Steyerberg, TenneT TSO GmbH (nachrichtlich)

Neubauleitung: LH-10-3039  
LH-10-3003 Verlegung  
LH-10-3003 Durchverbindung

Nachrichtliche Leitung PFA 6: LH-10-3039, LH-10-3003, LH-10-2010

WA - Winkelabspannmast  
T - Tragmast

### Schutzgebiete:

- Geschütztes Biotop
- Natura 2000-Gebiet
- Landschaftsschutzgebiet
- Überschwemmungsgebiet
- Naturschutzgebiet
- Wasserschutzgebiet
- Geschützter Landschaftsbestandteil (GLB)
- Landschaftsrahmenplan (LRP)

Quelle: Auszug aus den Geobasisdaten des Landesamtes für Geoinformation und Landesvermessung Niedersachsen, © 2018 LGLN

### Planfeststellungsunterlage

Aufgestellt Bayreuth, 02.03.2020

i.V. *S. G. G. G.* i.A. *U. H. H.*

Firma **imp GmbH**  
Bünnerhelstr. 10  
44379 Dortmund

Maßstab 1: 25000  
Einheit Meter

Datum	Name
Bearb. 14.10.2019	Schwabe
Gepr. 21.10.2019	Gisder
Norm	DIN EN 50341:2016-04
Org.-Einheit	-



Zust. Änderung Datum Name Urspr.:


Satzungsgemäß ausgelegt in der Zeit vom ..... bis .....

Zeit und Ort der Auslegung sind vor Auslegung ortsüblich bekannt gemacht worden

Gemeinde: .....

Dienstsiegel / Unterschrift .....

Planfeststellungsbehörde

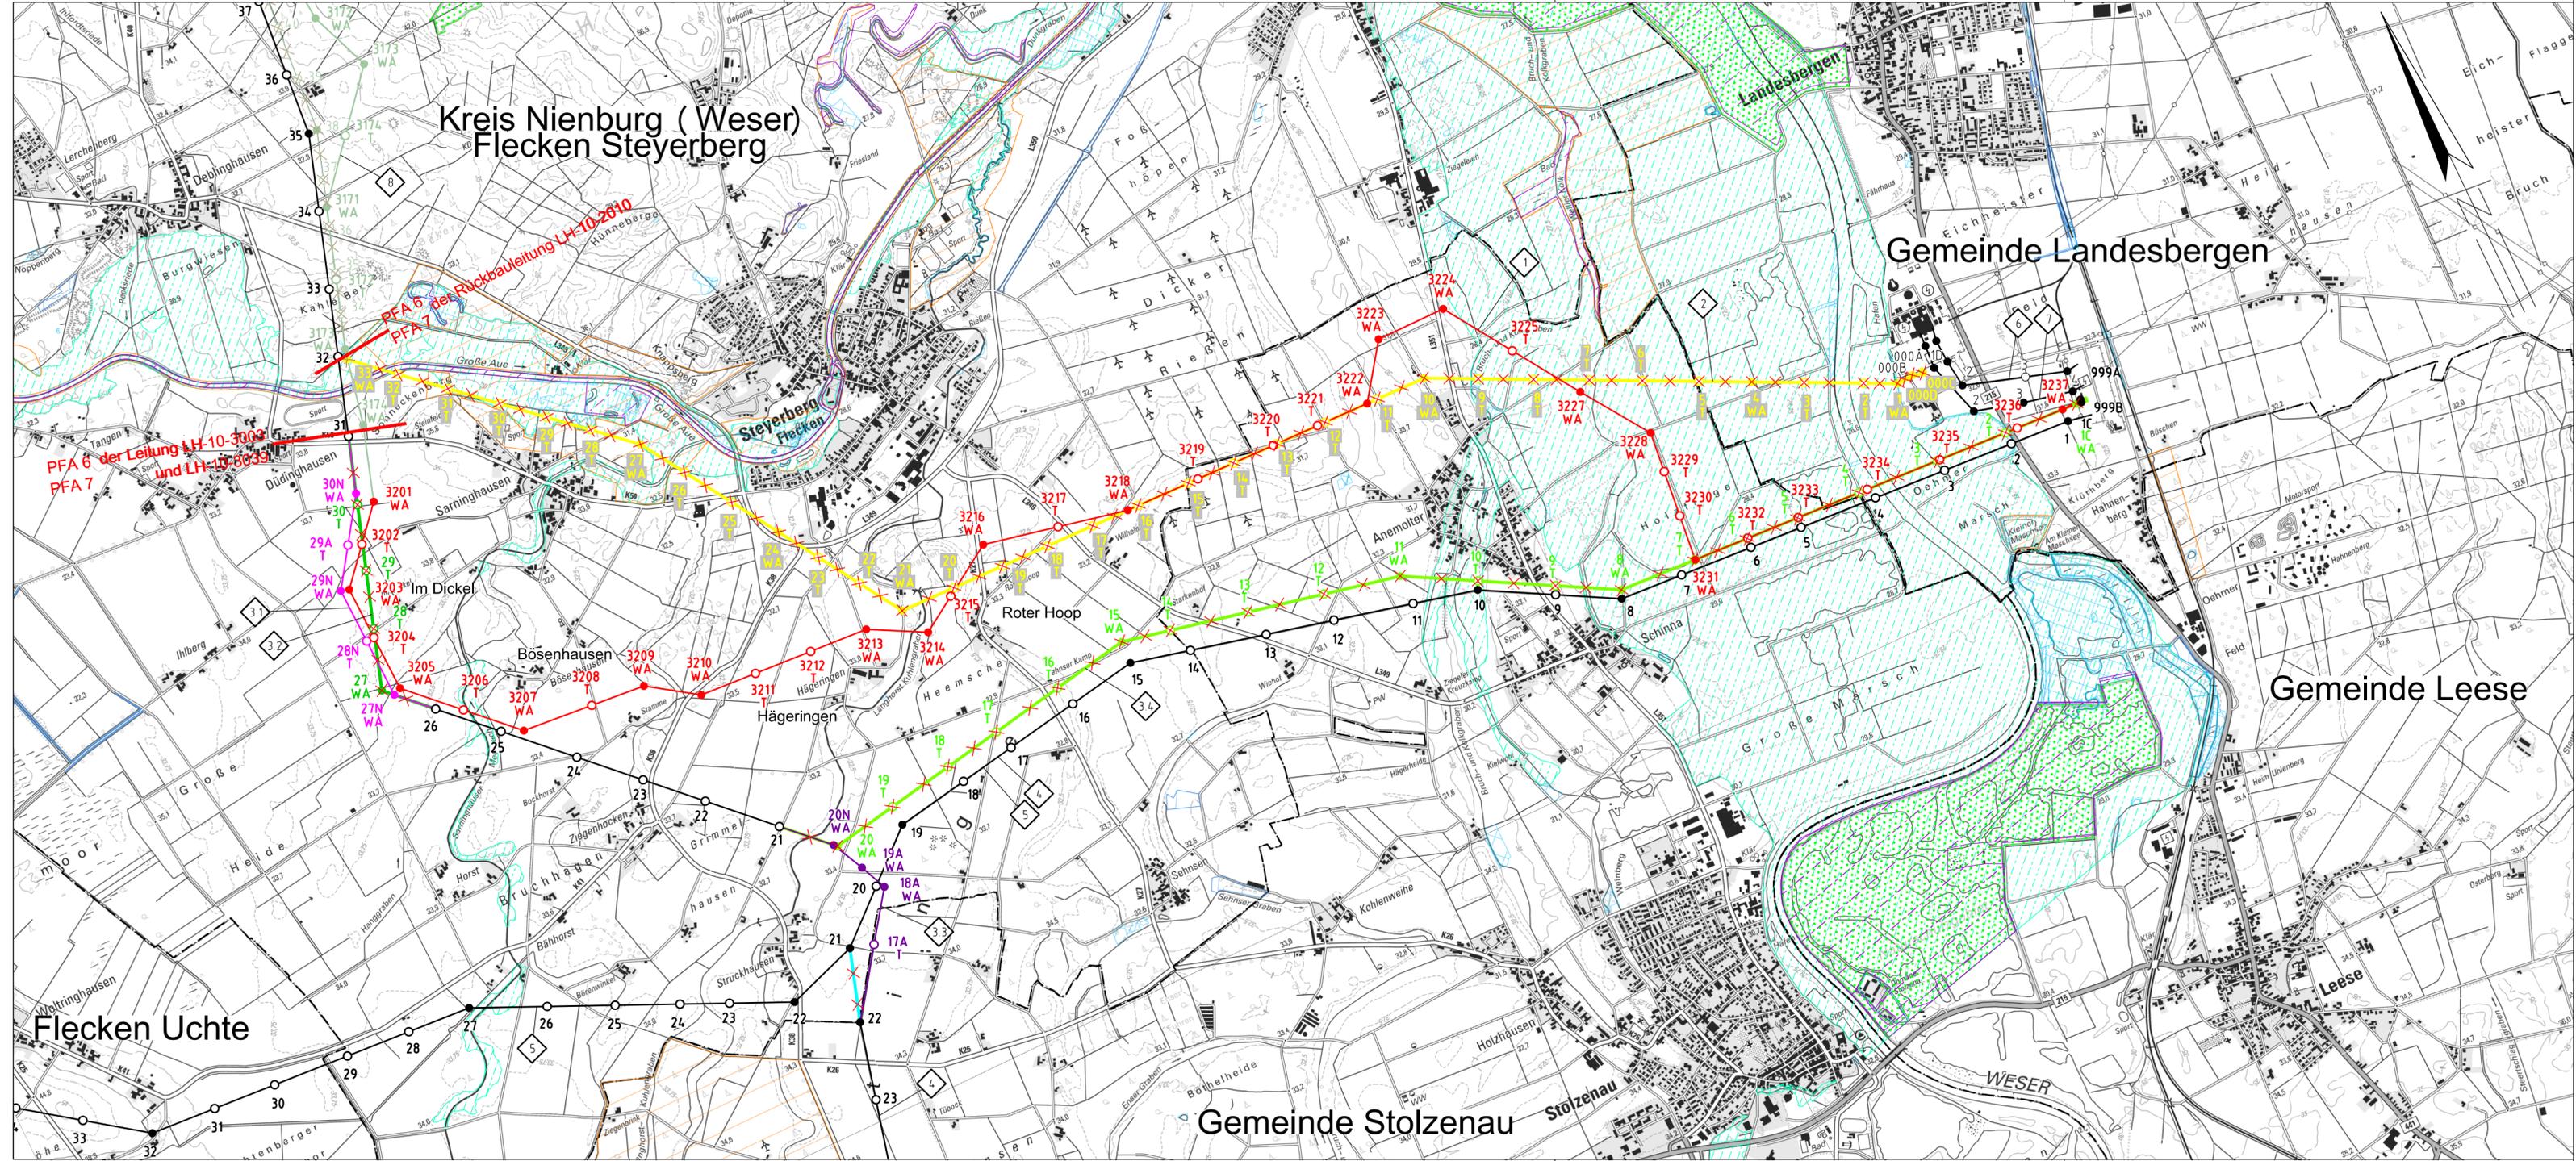

Kreis Nienburg (Weser)  
Flecken Steyerberg

Gemeinde Landesbergen

Gemeinde Leese

Flecken Uchte

Gemeinde Stolzenau