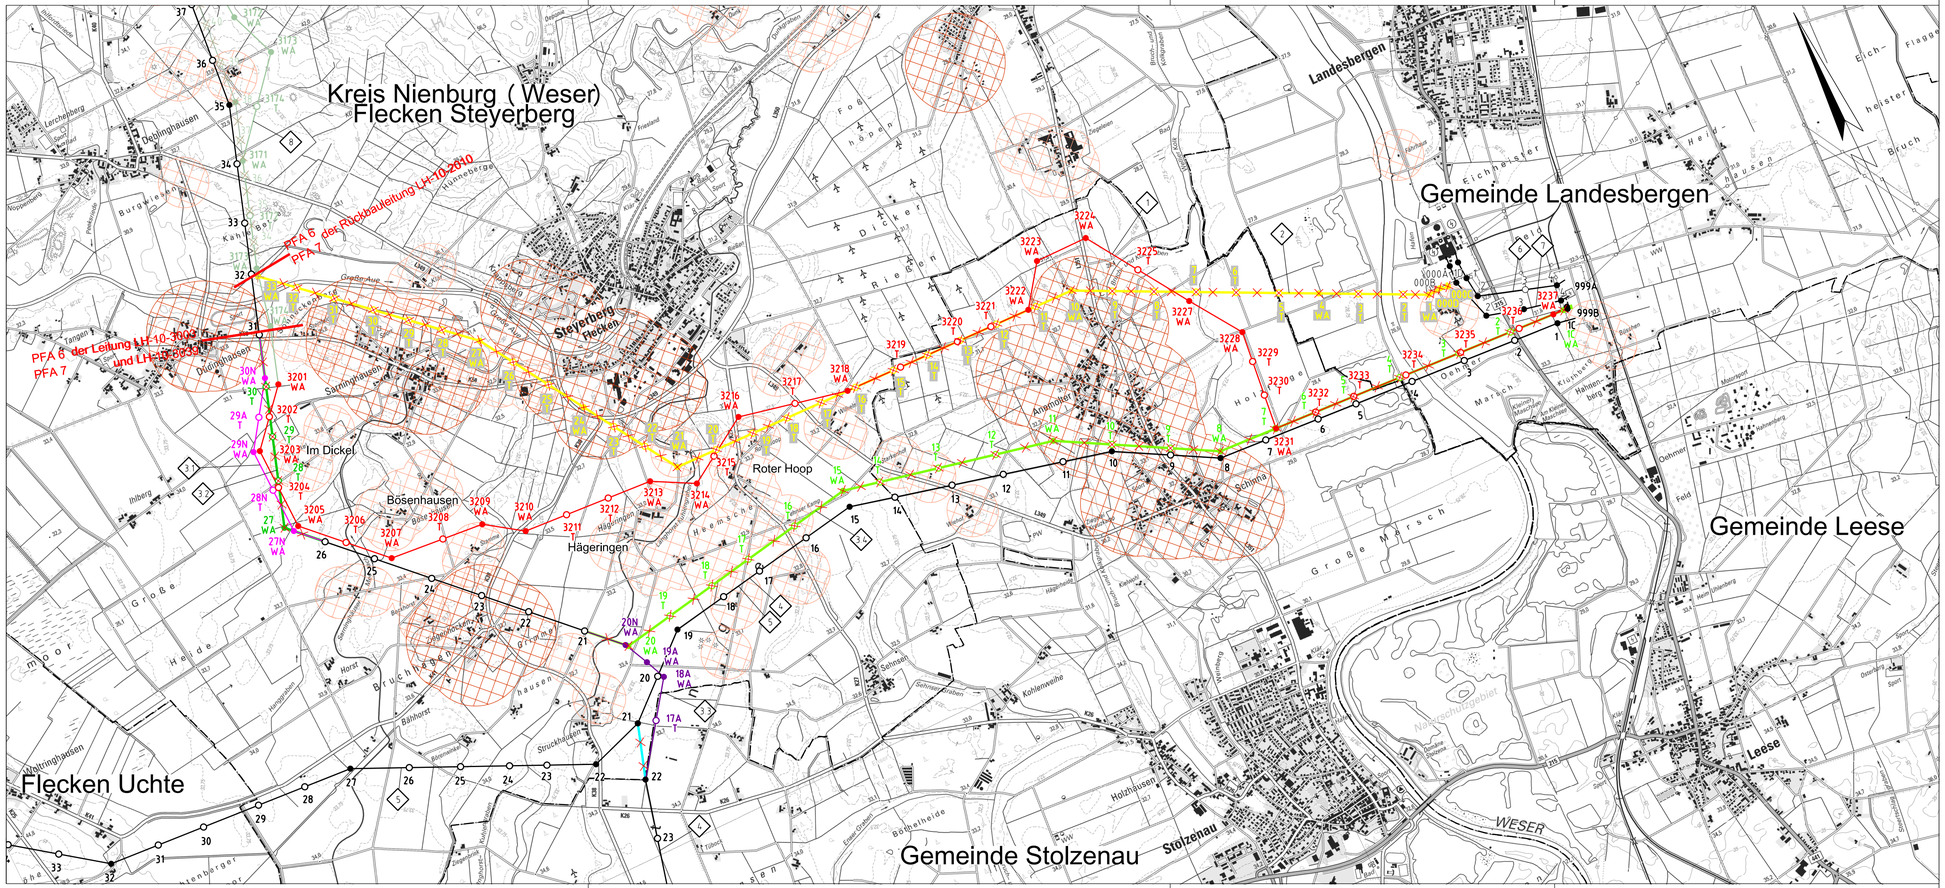

Neubau 380-kV-Leitung

LH-10-3039

Abschnitt 7: Steyerberg - Landesbergen

Stade - Landesbergen

Übersichtsplan - Schutzgut Mensch

TenneT
Taking power further

Anlage 2.3
Blatt 01/ 01

Legende:

Mastnummer
Masttyp
Rückbauleitung
Trassenachse
Hochspannungsfreileitung
Raum Steyerberg - Landesbergen

Neubauleitung: LH-10-3039
LH-10-3003 Verlegung
LH-10-3003 Durchverbindung

Rückbauleitung: LH-10-2840
LH-10-3003 Verlegung
LH-10-3003 Durchverbindung
LH-10-3017 (Leiterseile)

Nachrichtliche Leitung PFA 6: LH-10-3039, LH-10-3003, LH-10-2010

- WA - Winkelabspannmast
- T - Tragmast

Siedlungspuffer:

- 200m Puffer
- 400m Puffer

Grenzen:

- Kreis
- Stadt/Gem.

Leitungsbezeichnungen:

1. 380-kV-Leitung Stade - Landesbergen, LH-10-3039, Abschnitt 7: Steyerberg - Landesbergen, TenneT TSO GmbH
2. 220-kV-Leitung Landesbergen - Sottrum, LH-10-2010, (Rückbau), TenneT TSO GmbH
3. 380-kV-Leitung Landesbergen - Sottrum, LH-10-3003, (Neubau Verlegung), TenneT TSO GmbH
4. 380-kV-Leitung Landesbergen - Sottrum, LH-10-3003, (Rückbau Verlegung), TenneT TSO GmbH
5. 380-kV-Leitung Landesbergen - Sottrum, LH-10-3003, (Neubau Durchverbindung), TenneT TSO GmbH
6. 380-kV-Leitung Landesbergen - Sottrum, LH-10-3003, (Rückbau Durchverbindung), TenneT TSO GmbH
7. 380-kV-Leitung Landesbergen - Ovenstädt, LH-10-3017, (Rückbau Leiterseile) TenneT TSO GmbH
8. 380-kV-Leitung Landesbergen - Ohlensehlen, LH-10-3036, TenneT TSO GmbH
9. 380-kV-Leitung Verbindungsleitung Landesbergen, LH-10-3004, TenneT TSO GmbH
10. 380-kV-Leitung Verbindungsleitung Landesbergen, LH-10-3002, TenneT TSO GmbH
11. 380-kV-Leitung Stade - Landesbergen, LH-10-3039, Abschnitt 6: Hoya - Steyerberg, TenneT TSO GmbH (nachrichtlich)

Quelle: Auszug aus den Geobasisdaten des Landesamtes für Geoinformation und Landesvermessung Niedersachsen, © 2018 LGLN

Planfeststellungsunterlage

Aufgestellt
Bayreuth, 02.03.2020

i.V. i.A.

Satzungsgemäß ausgelegen in der Zeit
vom .....
bis .....
Zeit und Ort der Auslegung sind vor Auslegung ortsüblich bekannt gemacht worden
Gemeinde: .....

Dienstsiegel / Unterschrift .....

Planfeststellungsbehörde

Firma	Maßstab	Einheit
imp GmbH, Bünnerheifstr. 10, 44379 Dortmund	1 : 25000	Meter

	Datum	Name
Bearb,	14.10.2019	Schwabe
Gepr,	21.10.2019	Glsder
Norm	DIN EN 50341:2016-04	
Org.-Einheit		-

TenneT Taking power further

Zust.	Änderung	Datum	Name	Ursp.: