


Neubau 380-kV-Leitung LH-10-3039 Abschnitt 7: Steyerberg - Landesbergen Stade - Landesbergen Lage-/Grunderwerbsplan Mast Nr. 3205 - Mast Nr. 3207

- | | | | |
|-----|---|----|---|
| 1 | Neubau der 380-kV-Leitung Stade - Landesbergen (LH-10-3039), TenneT TSO GmbH M 3201 - 999A / 999B UW Landesbergen, rot | 33 | Durchverbindung der 380-kV-Leitung Landesbergen - Sottrum (LH-10-3003), TenneT TSO GmbH M 17A - M 20N, inkl. Maßnahmen im Bestand M 22 (LH-10-3017) - M 17A und M 20N - M 21, rot |
| 2 | Rückbau der 220-kV-Leitung Landesbergen - Sottrum (LH-10-2010), TenneT TSO GmbH UW Kraftwerk Robert Frank - M 33, gelb | 34 | Rückbau der 380-kV-Leitung Landesbergen - Sottrum (LH-10-3003), TenneT TSO GmbH UW Landesbergen - M 20 im Rahmen der Durchverbindung, gelb |
| 3 | Verlegung der 380-kV-Leitung Landesbergen - Sottrum (LH-10-3003), TenneT TSO GmbH M 27N - M 30N, inkl. Maßnahmen im Bestand M 21 - M 27N, schwarz/rot und M 30N - M 31, rot | 4 | Demontage Leitersäule der 380-kV-Leitung Landesbergen - Ovestädt (LH-10-3017), TenneT TSO GmbH M 21 - M 22, gelb |
| 3.1 | Grabenverrohrung bis 5m Breite | 5 | Grabenverrohrung größer 5m Breite |
| 3.2 | Rückbau der 380-kV-Leitung Landesbergen - Sottrum (LH-10-3003), TenneT TSO GmbH M 27 - M 30 im Rahmen der Verlegung, gelb | 6 | Grabenverrohrung größer 5m Breite |

Legende:

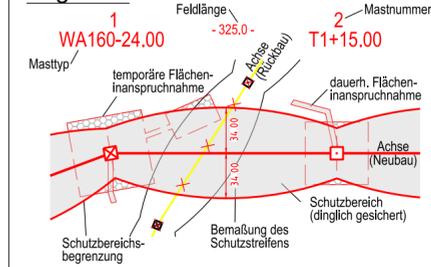

Grenzen:

- | | | | |
|----|--------------------------------------------------------|---|------------|
| □ | Bauwerksnummer | ○ | Kreis |
| ⊙ | Eigentümerschlüsselnr. | ⊙ | Stadt/Gem. |
| ⊙ | Grundstücksordnungsnr. | ⊙ | Gemarkung |
| 14 | Flurstücksnummer | ⊙ | Flur |
| ⊙ | Mast - Rückbau | ⊙ | Flurstück |
| ⊙ | Abspannmast - Neubau | | |
| ⊙ | Tragmast - Neubau | | |
| ⊙ | Wasserhaltung Leitungsverlauf mit Einleitstelle | | |
| ⊙ | Reichweite Absenkrichter temporär | | |
| ⊙ | nachrichtliche Darstellung der Planung aus Abschnitt 6 | | |

Fremdleitungen sind nachrichtlich geführt. Es besteht keine Gewähr auf Lage und Vollständigkeit. Quelle: Auszug aus den Geobasisdaten des Landesamtes für Geoinformation und Landesvermessung Niedersachsen, © 2018 LGLN

Planfeststellungsunterlage

Aufgestellt Bayreuth, 01.11.2019


i.V. *[Signature]* i.A. *[Signature]*

Firma: **imp GmbH** (Part of Sweco), Bünnerhelfstr. 10, 44379 Dortmund
 Maßstab: 1 : 2000
 Einheit: Meter

Datum	Name
Bearb. 08.10.2019	Blankenburg
Gepr. 08.11.2019	Wallmeyer
Norm	DIN EN 50341:2016-04
Org.-Einheit	-

Planfeststellungsbehörde

Zust. Änderung Datum Name Urspr.:

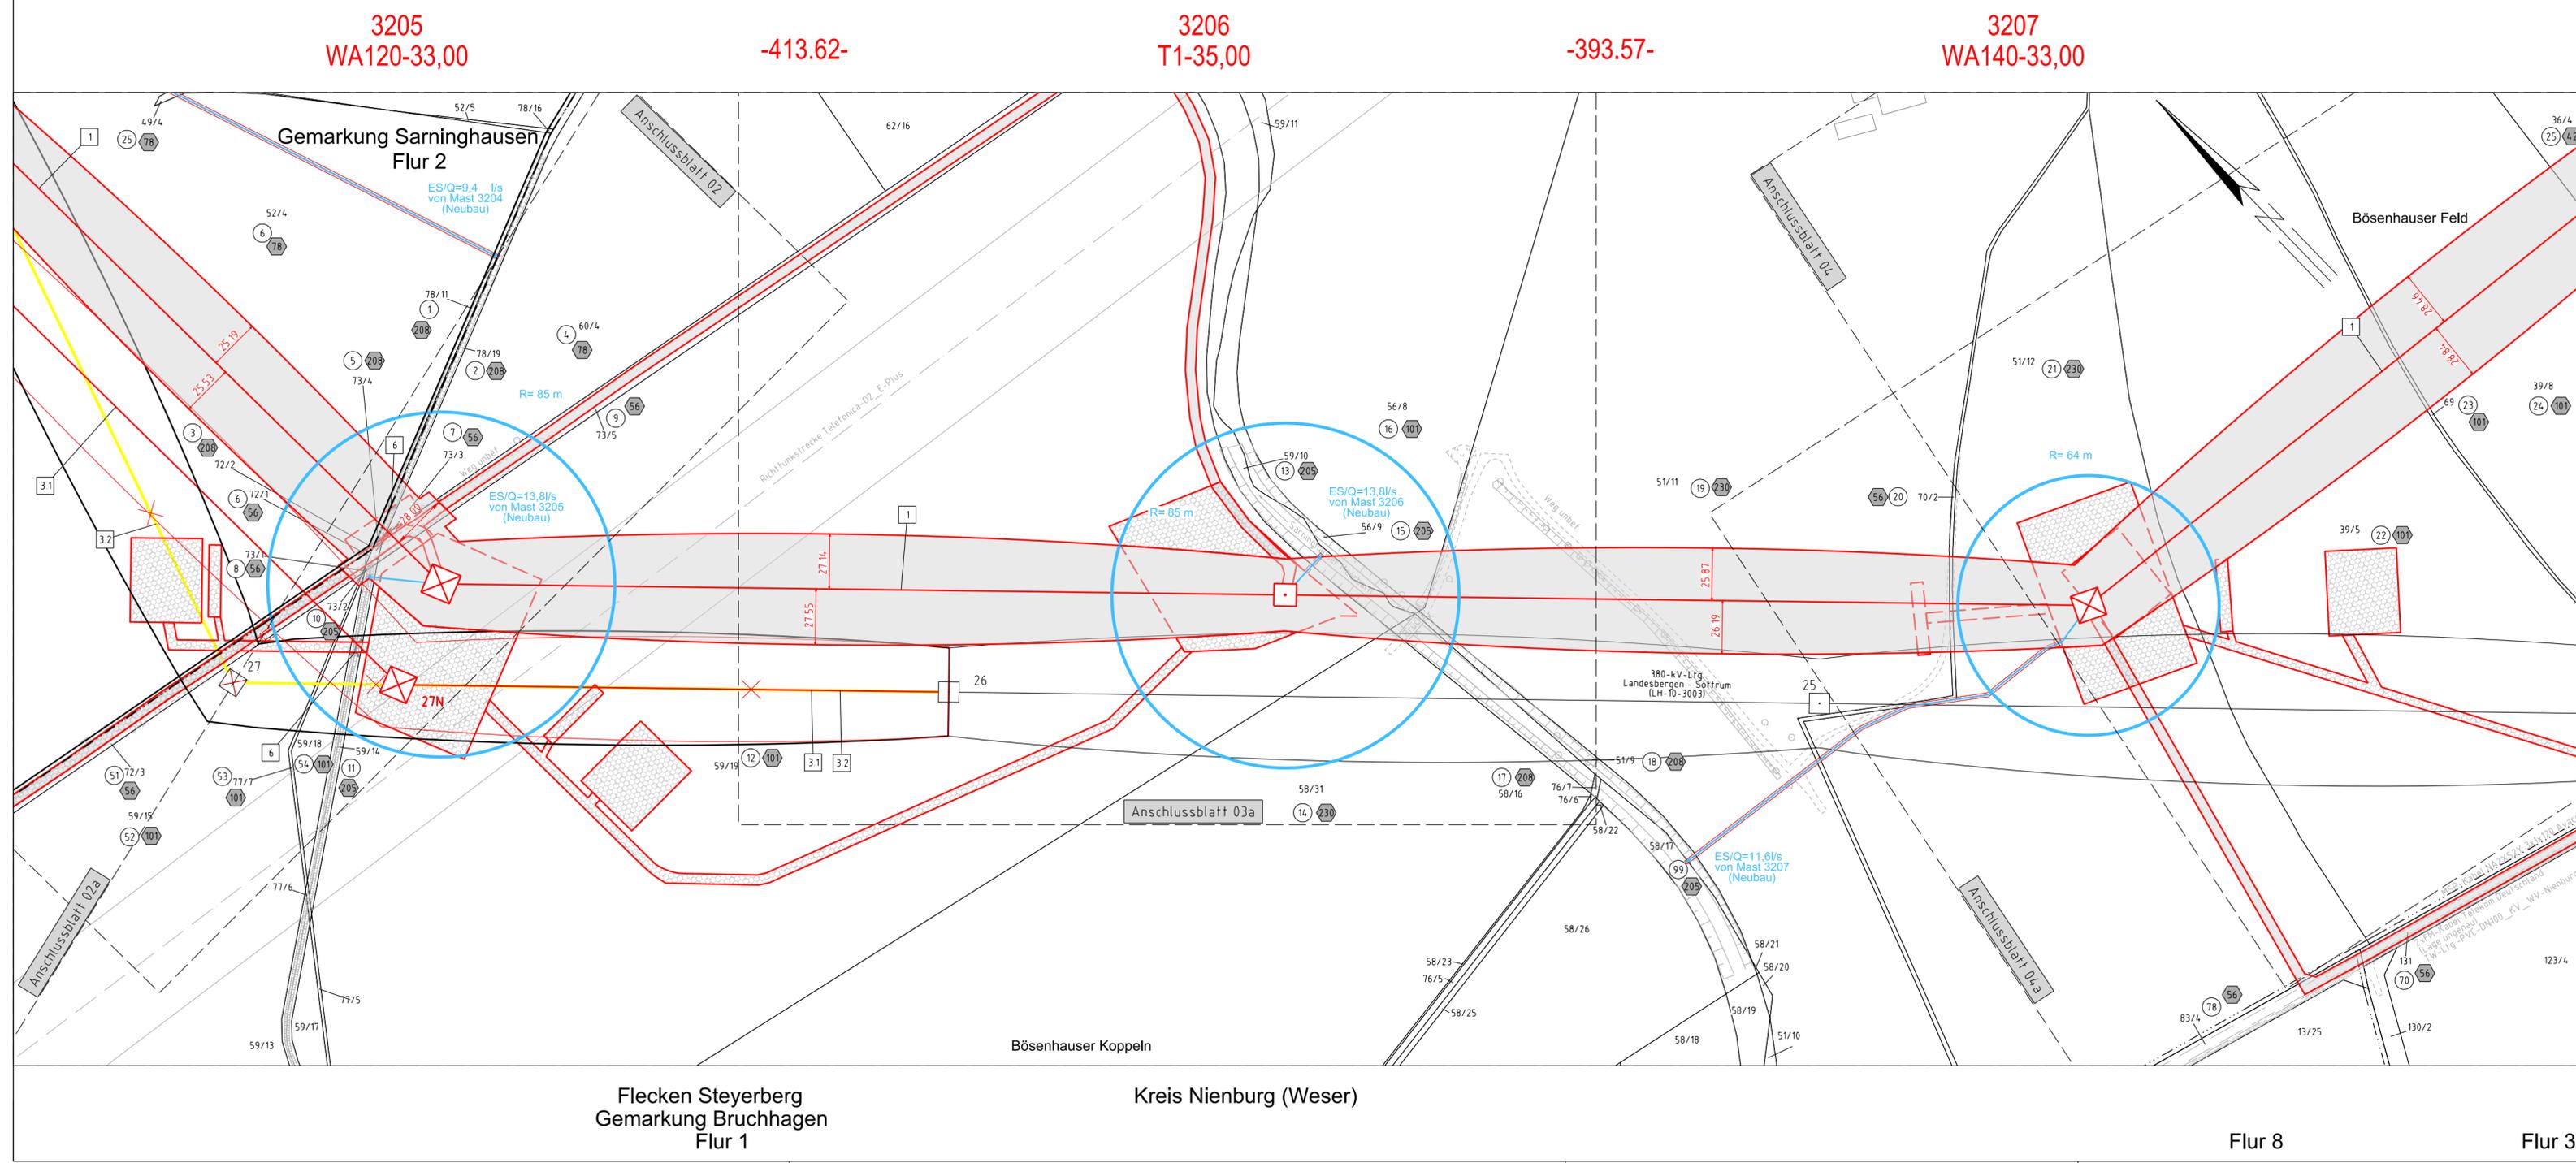

3205
WA120-33,00

-413.62-

3206
T1-35,00

-393.57-

3207
WA140-33,00

Flecken Steyerberg
Gemarkung Bruchhagen
Flur 1

Kreis Nienburg (Weser)

Flur 8

Flur 3