



# Neubau 380-kV-Leitung LH-10-3039 Abschnitt 7: Steyerberg - Landesbergen Stade - Landesbergen Lage-/Grunderwerbsplan Zuwegung zu Mast 3206

3206  
T1-35,00

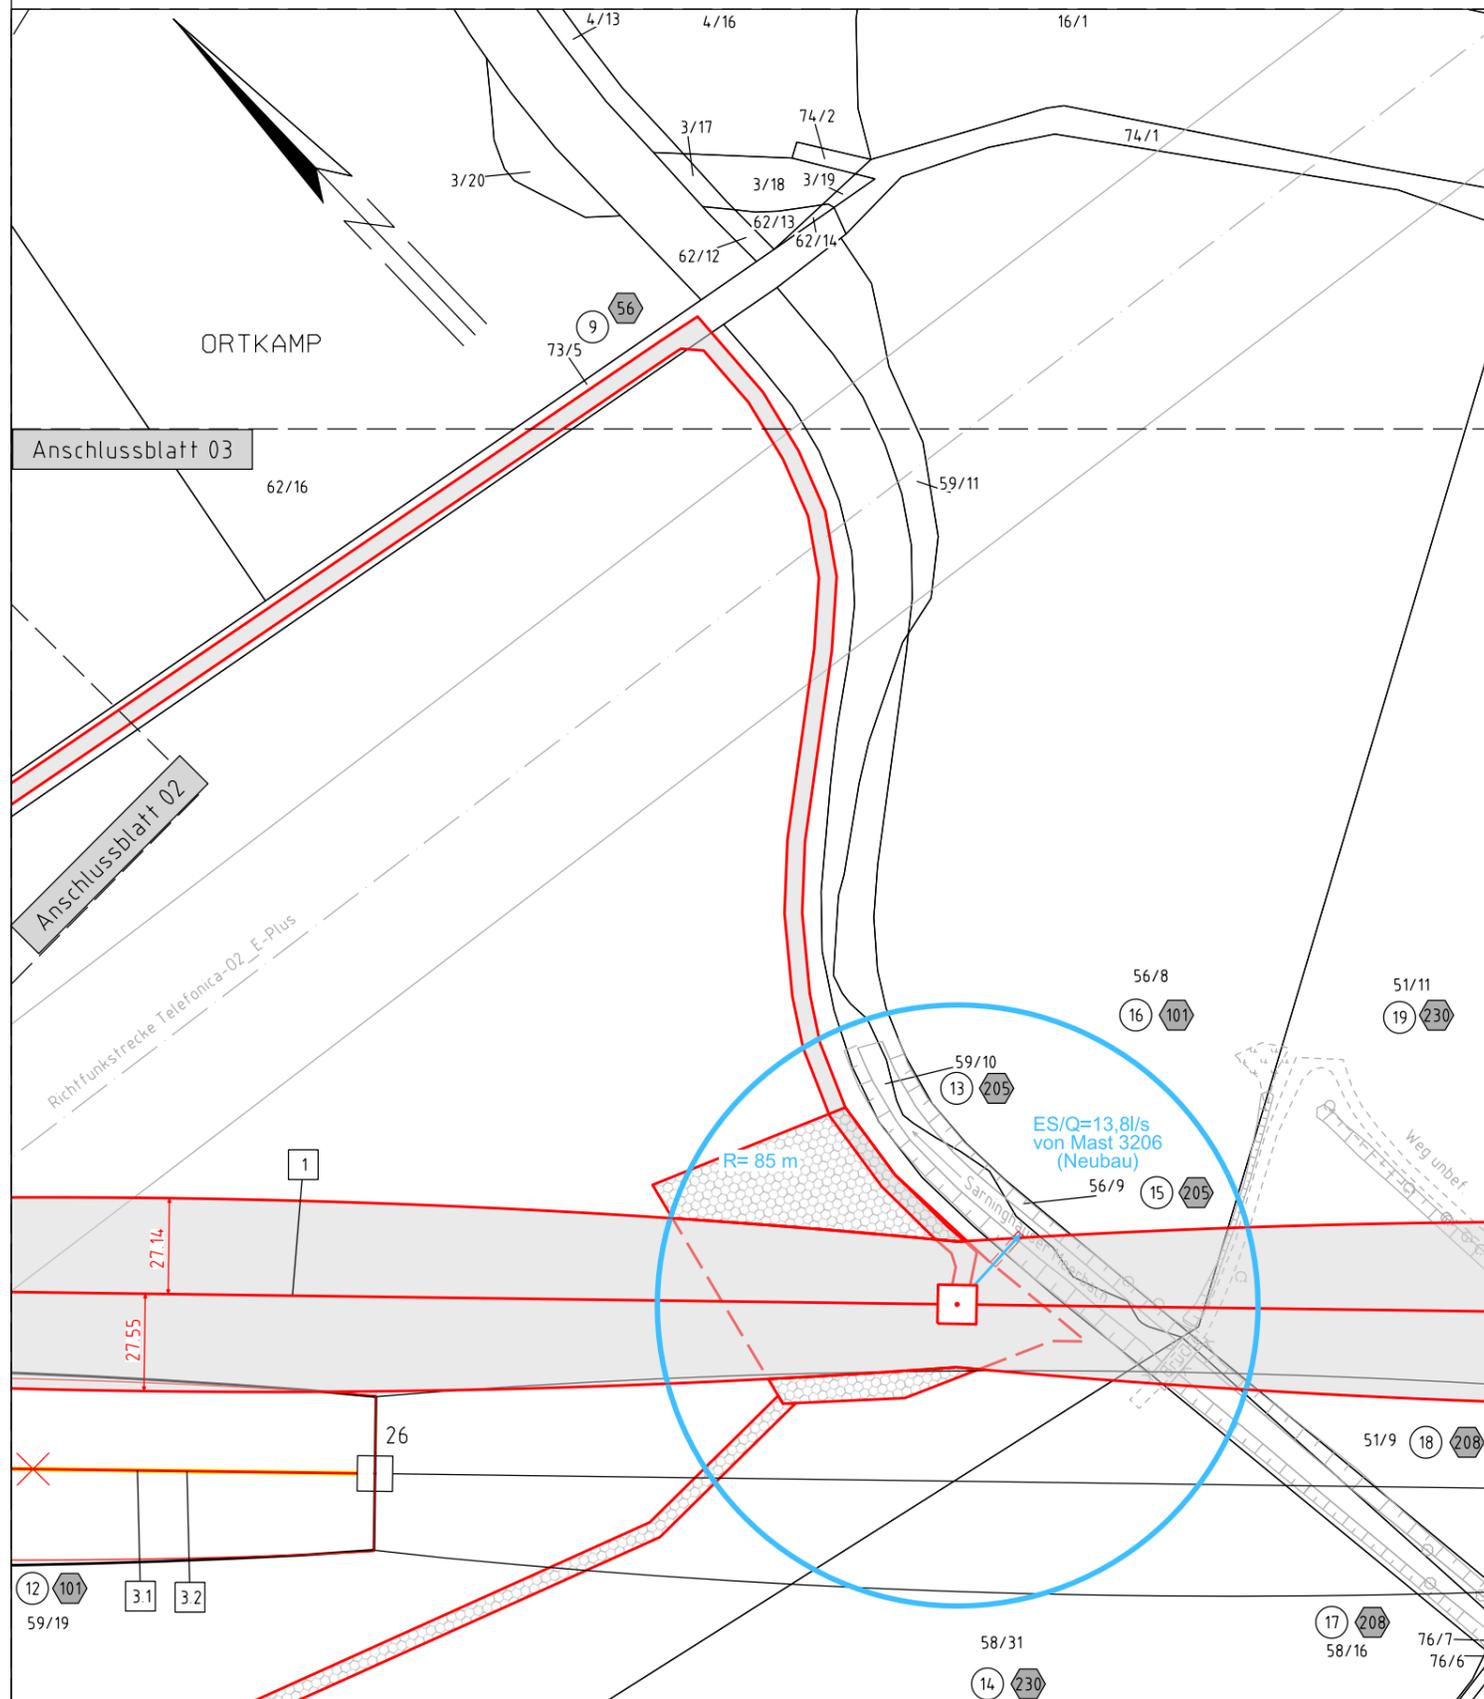

- |  |   |
|--|---|
| <p>1 Neubau der 380-kV-Leitung Stade - Landesbergen (LH-10-3039), TenneT TSO GmbH M 3201 - 999A / 999B UW Landesbergen, rot</p> <p>2 Rückbau der 220-kV-Leitung Landesbergen - Sottrum (LH-10-2010), TenneT TSO GmbH UW Kraftwerk Robert Frank - M 33, gelb</p> <p>3.1 Verlegung der 380-kV-Leitung Landesbergen - Sottrum (LH-10-3003), TenneT TSO GmbH M 27N - M 30N, inkl. Maßnahmen im Bestand M 21 - M 27N, schwarz/ rot und M 30N - M 31, rot</p> <p>3.2 Rückbau der 380-kV-Leitung Landesbergen - Sottrum (LH-10-3003), TenneT TSO GmbH M 27 - M 30 im Rahmen der Verlegung, gelb</p> | <p>3.3 Durchverbinding der 380-kV-Leitung Landesbergen - Sottrum (LH-10-3003), TenneT TSO GmbH M 17A - M 20N, inkl. Maßnahmen im Bestand M 22 (LH-10-3017) - M 17A und M 20N - M 21, rot</p> <p>3.4 Rückbau der 380-kV-Leitung Landesbergen - Sottrum (LH-10-3003), TenneT TSO GmbH UW Landesbergen - M 20 im Rahmen der Durchverbinding, gelb</p> <p>4 Demontage Leiterselle der 380-kV-Leitung Landesbergen - Ovensstädt (LH-10-3017), TenneT TSO GmbH M 21 - M 22, gelb</p> <p>5 Grabenverrohrung bis 5m Breite</p> <p>6 Grabenverrohrung größer 5m Breite</p> |
|--|---|

**Legende:**

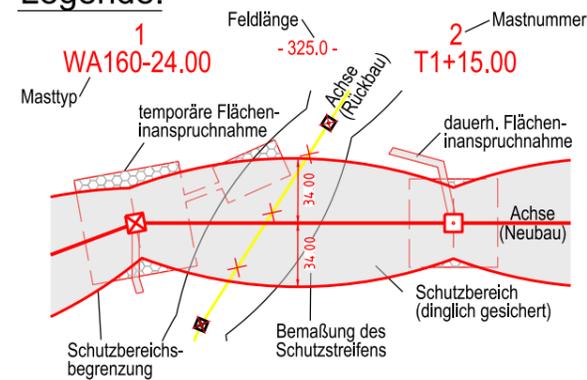

**Grenzen:**

- |    |  |            |       |
|----|--|------------|-------|
| 1  | Bauwerksnummer   | Kreis      | ----- |
| 10 | Eigentümerschlüsselnr.                                 | Stadt/Gem. | ----- |
| 5  | Grundstücksordnungsnr.                                 | Gemarkung  | ----- |
| 14 | Flurstücksnummer                                       | Flur       | ----- |
| ⊠  | Mast - Rückbau   | Flurstück  | ----- |
| ⊠  | Abspannmast - Neubau                                   |            |       |
| ⊠  | Tragmast - Neubau                                      |            |       |
| ←  | Wasserhaltung<br>Leitungsverlauf mit Einleitstelle     |            |       |
| ○  | Reichweite Absenkrichter temporär                      |            |       |
| ⊠  | nachrichtliche Darstellung der Planung aus Abschnitt 6 |            |       |

Fremdleitungen sind nachrichtlich geführt.  
Es besteht keine Gewähr auf Lage und Vollständigkeit.

Quelle: Auszug aus den Geobasisdaten des Landesamtes für Geoinformation und Landesvermessung Niedersachsen, © 2018 LGLN

**Planfeststellungsunterlage**

Aufgestellt Bayreuth, 01.11.2019

i.V. *[Signature]* i.A. *[Signature]*

Firma **imp GmbH** Bünnerhelfstr. 10 44379 Dortmund  
Maßstab 1 : 2000 Einheit Meter

	Datum	Name
Bearb.	08.10.2019	Blankenburg
Gepr.	08.11.2019	Wallmeyer
Norm	DIN EN 50341:2016-04	
Org.-Einheit	-	



Zust.	Änderung	Datum	Name	Urspr.:

Satzungsgemäß ausgelegen in der Zeit vom ..... bis .....  
Zeit und Ort der Auslegung sind vor Auslegung ortsüblich bekannt gemacht worden  
Gemeinde: .....

Dienstsigel / Unterschrift .....

Planfeststellungsbehörde

Flecken Steyerberg  
Gemarkung Bruchhagen  
Flur 1

Kreis Nienburg (Weser)